



Do instalacji wewnętrznej budynku

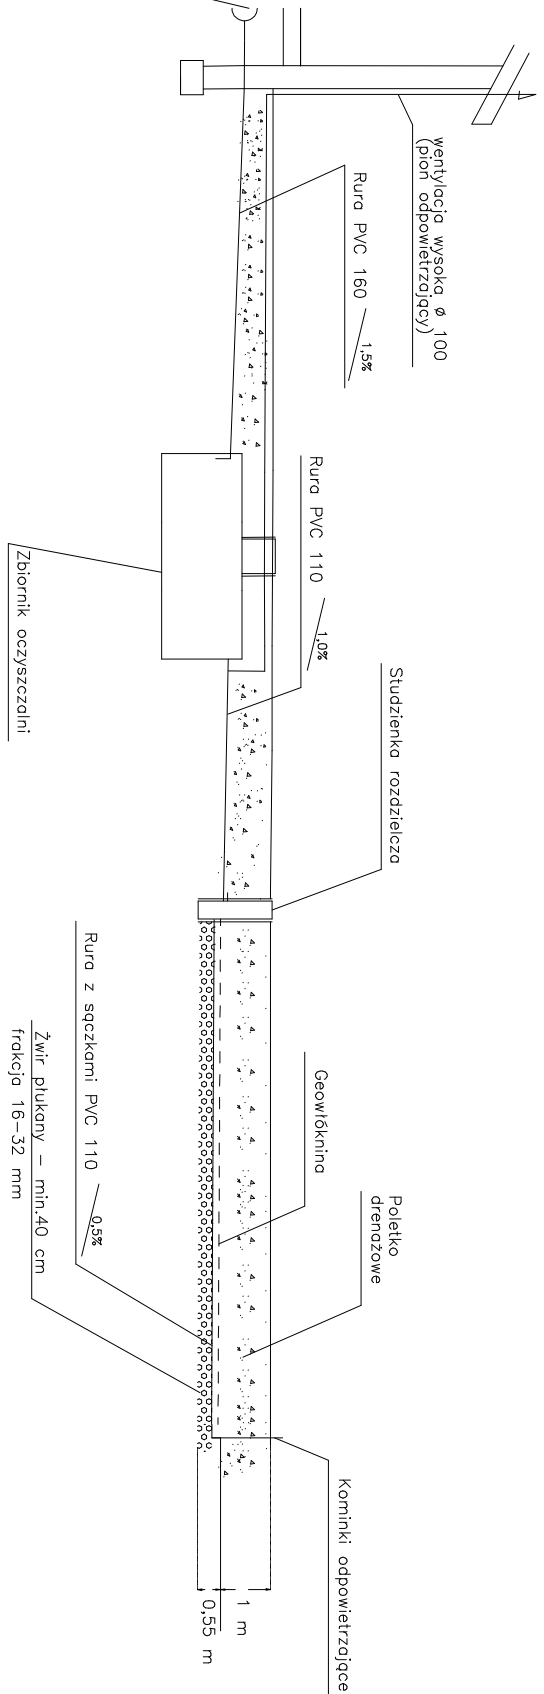

Budynek mieszkalny

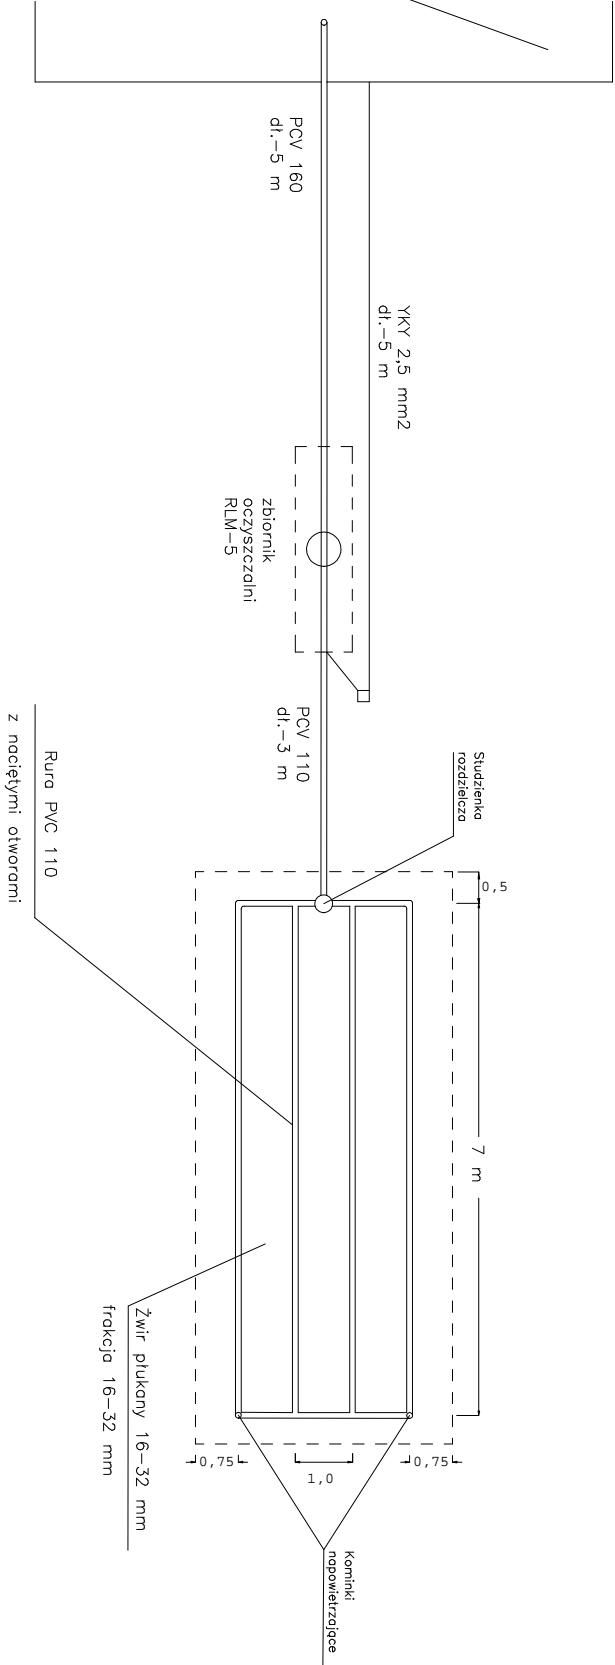

TYTUŁ PRACOWNIA: PROJEKT BUDOWLANO-WYKONAWCZY PRZYDOKŁADU OCZYSZCZALNI ŚCIEKÓW	
LOKALIZACJA: TRACHY, UL. ZAMOJSKA DZ NR 2196/410	
ETAP: PROJEKT BUDOWLANO-WYKONAWCZY	PROJEKTOWAŁ: LIPIEC 2016
TYTUŁ RYSUNKU: PROFIL OCZYSZCZALNI, RYSUNEK ZBIORNIKA, DRENAŻU I ZŁOŻA	