UWAGI:
1. Wykopy w rejonie kolizji z innymi sieciami wykonać ręcznie
2. Zasilanie latarni ułożyć na całym odcinku w osłonie DVK 50 mm

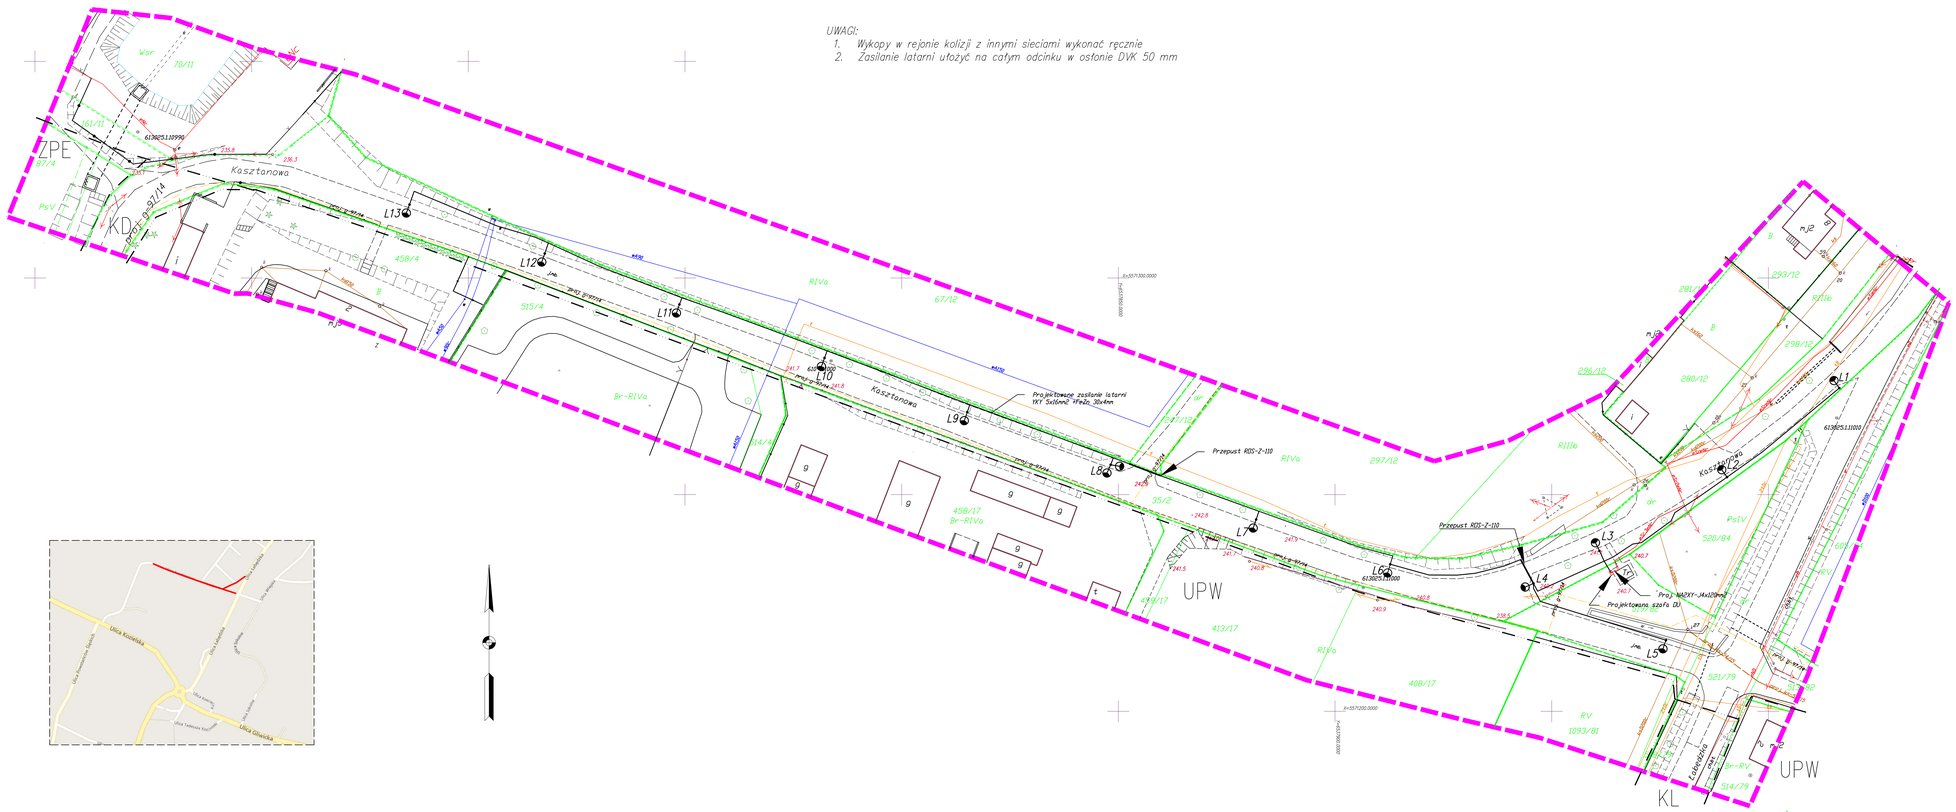

MAPA DO CELÓW PROJEKTOWYCH

województwo: śląskie
powiat: gliwicki
jedn.ewidem: 240506_5 Sośnicowice
obręb ewid.:0007 Sośnicowice

ulica:Kasztanowa, Łabędzka

Skala opracowania 1:500
Układ współrzędnych płaskich: 2000-6.18
Układ współrzędnych wysokościowych - Kronsztadt 86
Sekcja (układ 2000) :6.130.25.19.4

Mapa powstała na podstawie pomiaru bezpośredniego wykonano w ramach WGN.6640.1.823.2017

Legenda:
35/2 numery ewidencyjne działek
granice działek
zakres opracowania
punkty podlegające ochronie
sieć energetyczna
sieć gazociągowa
sieć wodociągowa
sieć kanalizacyjna
MN, KD- oznaczenie z planu zagospodarowania

Plan na dzień : 25.04.2017
Wykonał : Szyguda Marcin
Sprawdził : Michał Czaja

Uwaga:

Niniejsza mapa do celów projektowych została wykonana bez ustalenia obciążeń dot. służebności gruntowych. (Nie badano Ksiąg Wieczystych)
Wskazane na niniejszej mapie granice działek z działkami sąsiednimi nie zostały wyznaczone i pomierzone w terenie z wymaganą dokładnością pomiaru.

mgr inż. Michał Czaja
GEODETA UPRAWNIONY
Nr upr. 21276

Inwestor: GMINA SOŚNICOWICE ul. Rynek 19 44-153 Sośnicowice	Podpis projektanta:
Adres inwestycji: dz.nr 35/2 obr.Sośnicowice dz.nr 519/82 obr. Łany Wielkie ul. Kasztanowa 44-153 Sośnicowice	2017.06
Tytuł tematu: Projekt oświetlenia drogowego w Sośnicowicach przy ulicy Kasztanowej	Skala: 1:500
Nazwa rysunku: Projekt oświetlenia drogowego	Ark. nr 1/1

	Imię i Nazwisko	Nr uprawnień
PROJEKTOWAŁ:	mgr inż. A.Stefański	ABIT-II-7342-46/99

Legenda:
- Projektowane zasilanie latarni YKY 5x16mm2+FeZn 30x4 mm
- Projektowana podpora latarni
- Projektowana latarnia
- Osłona przecisku ROS-Z-110