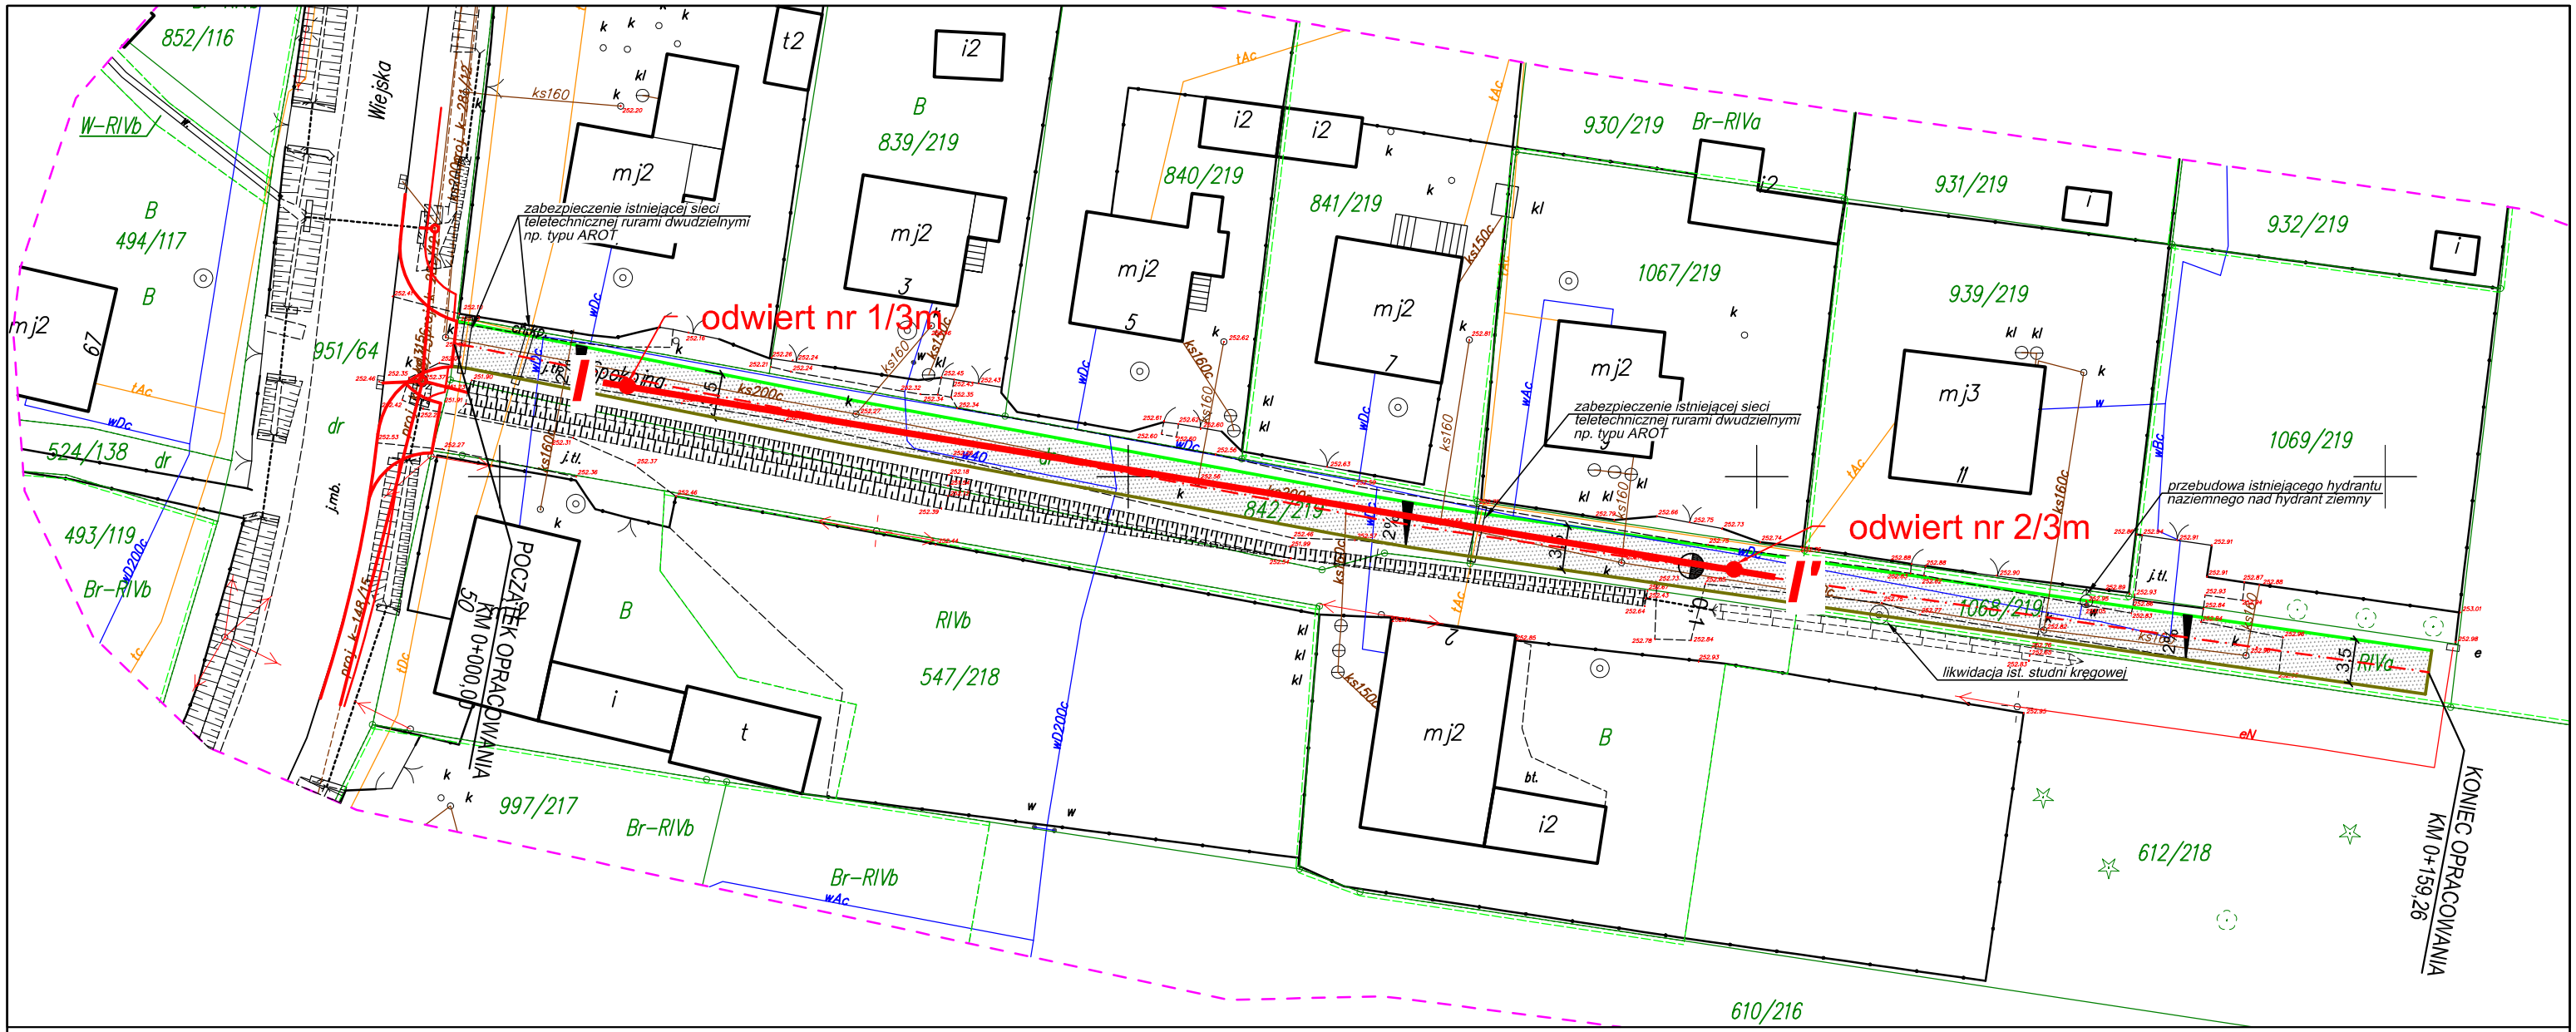

LEGENDA

KOSTKA BETONOWA SZARA gr. 8cm

KRAWĘŻNIK BETONOWY NAJAZDOWY 15x25 cm - WYNIESIONY 4cm

KRAWĘŻNIK BETONOWY 15x30 cm WTOPIONY

1 • OTWORY BADAWCZE

I — I PRZEKRÓJ GEOTECHNICZNY

Zał. nr 2

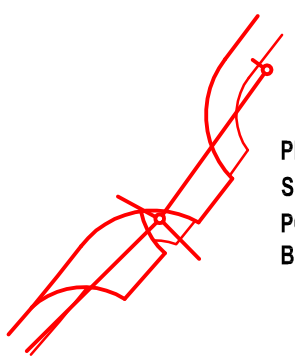

PROJEKTOWANA INFRASTRUKTURA WG. OPRACOWANIA GRAMAR Sp z.o.o. ZREALIZOWANA NA ZLECENIE ZARZĄDU DRÓG POWIATOWYCH W GLIWICACH - W TRAKCIE WYKONYWANIA ROBÓT BUDOWLANYCH

Biuro Projektów i Nadzoru Budowlanego
EXACT PROJECT mgr inż. Mirosław Musiałek
ul. Kilińskiego 20c/13
44-193 Knurów

tel. 512.731.179
e-mail: mmusialek@exactproject.pl
www.exactproject.pl

INWESTOR:	GMINA SOŚNICOWICE 44-153 Sośnicowice, ul. Rynek 19			
OPRACOWANIE:	BUDOWA ULICY SPOKOJNEJ W RACHOWICACH			
TYTUŁ RYSUNKU:	PLAN SYTUACYJNY			
PROJEKTOWAŁ:	mgr inż. Łukasz Słomiński specjalonść inżynieryjna drogowa	NR UPR: SLK/6006/PWBD/15	PODPIS:	STADIUM: PB
SPRAWDZIŁ:				SKALA: 1:500
OPRACOWAŁ:	mgr inż. Mirosław MUSIAŁEK			DATA: 08.2016
BRANŻA:	DROGOWA			NR RYS: 2