


PRZEKRÓJ GEOTECHNICZNY I-I'

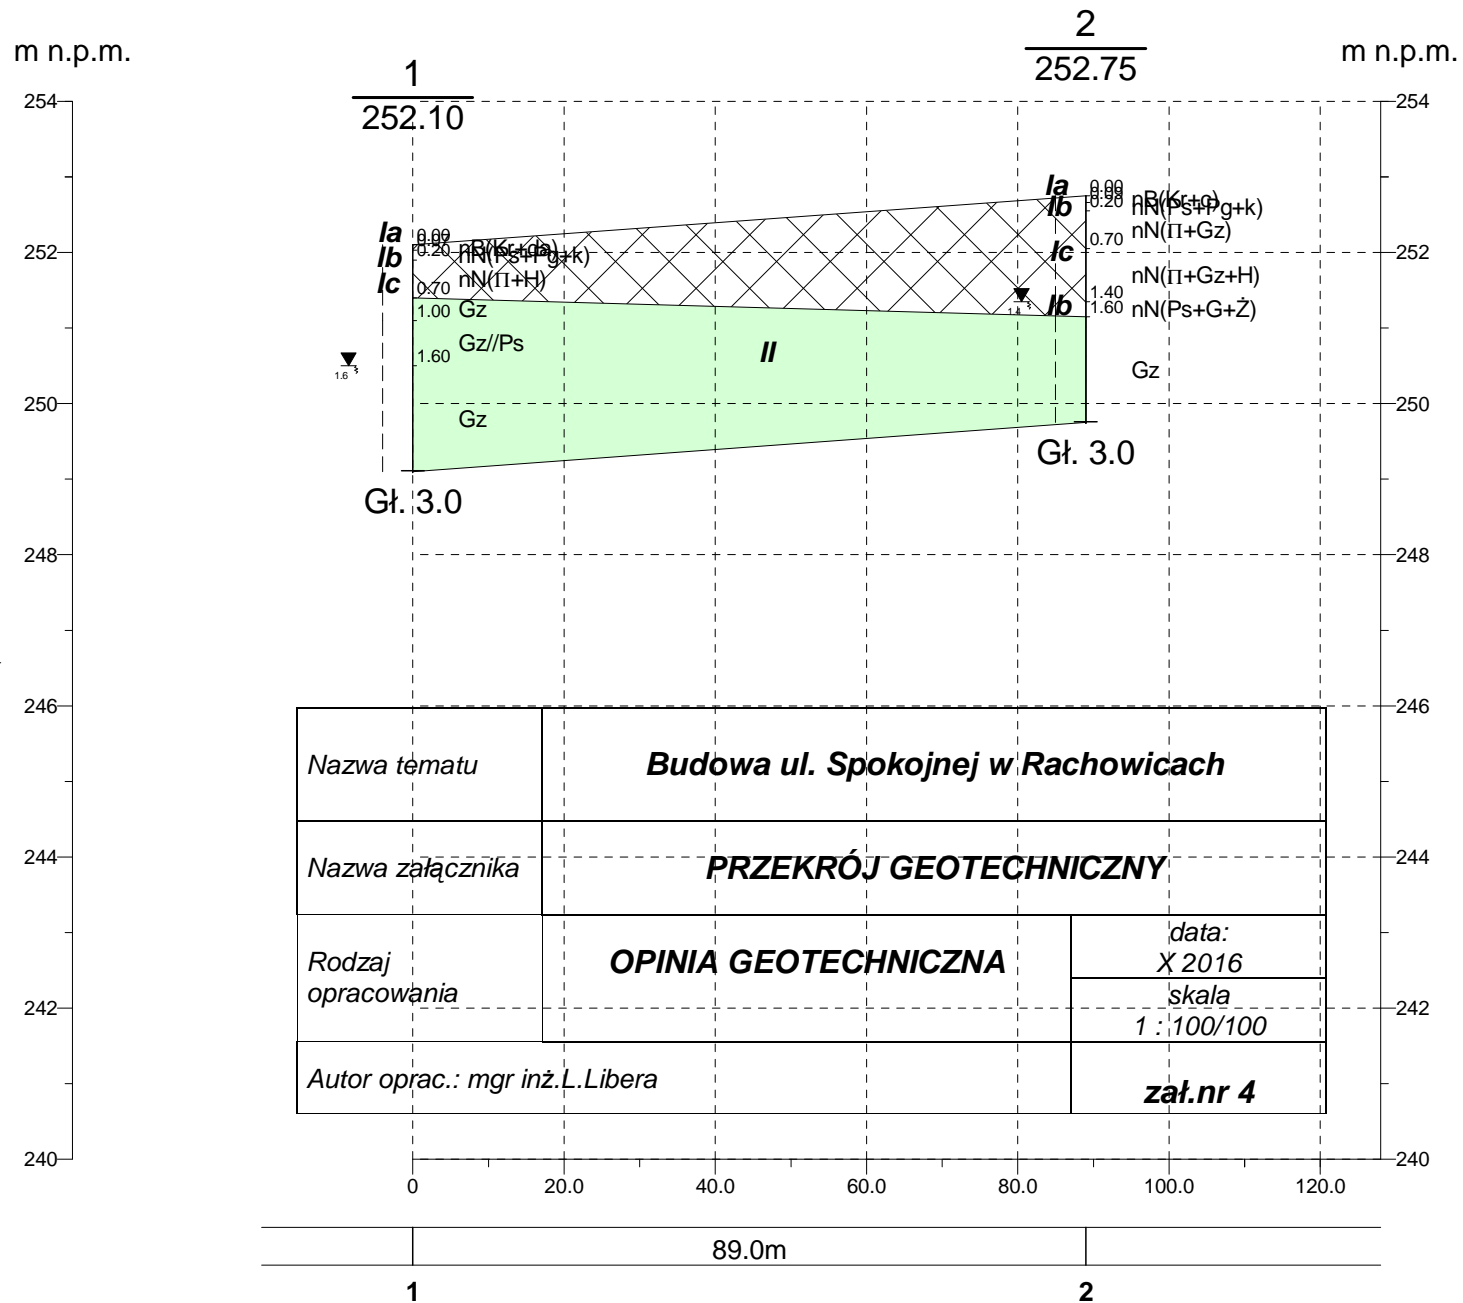

Skala
1: $\frac{100}{1000}$

Nazwa tematu	Budowa ul. Spokojnej w Rachowicach	
Nazwa załącznika	PRZEKRÓJ GEOTECHNICZNY	
Rodzaj opracowania	OPINIA GEOTECHNICZNA	data: X 2016
		skala 1 : 100/100
Autor oprac.: mgr inż. L. Libera	zał. nr 4	