




## PRZEKRÓJ A-A

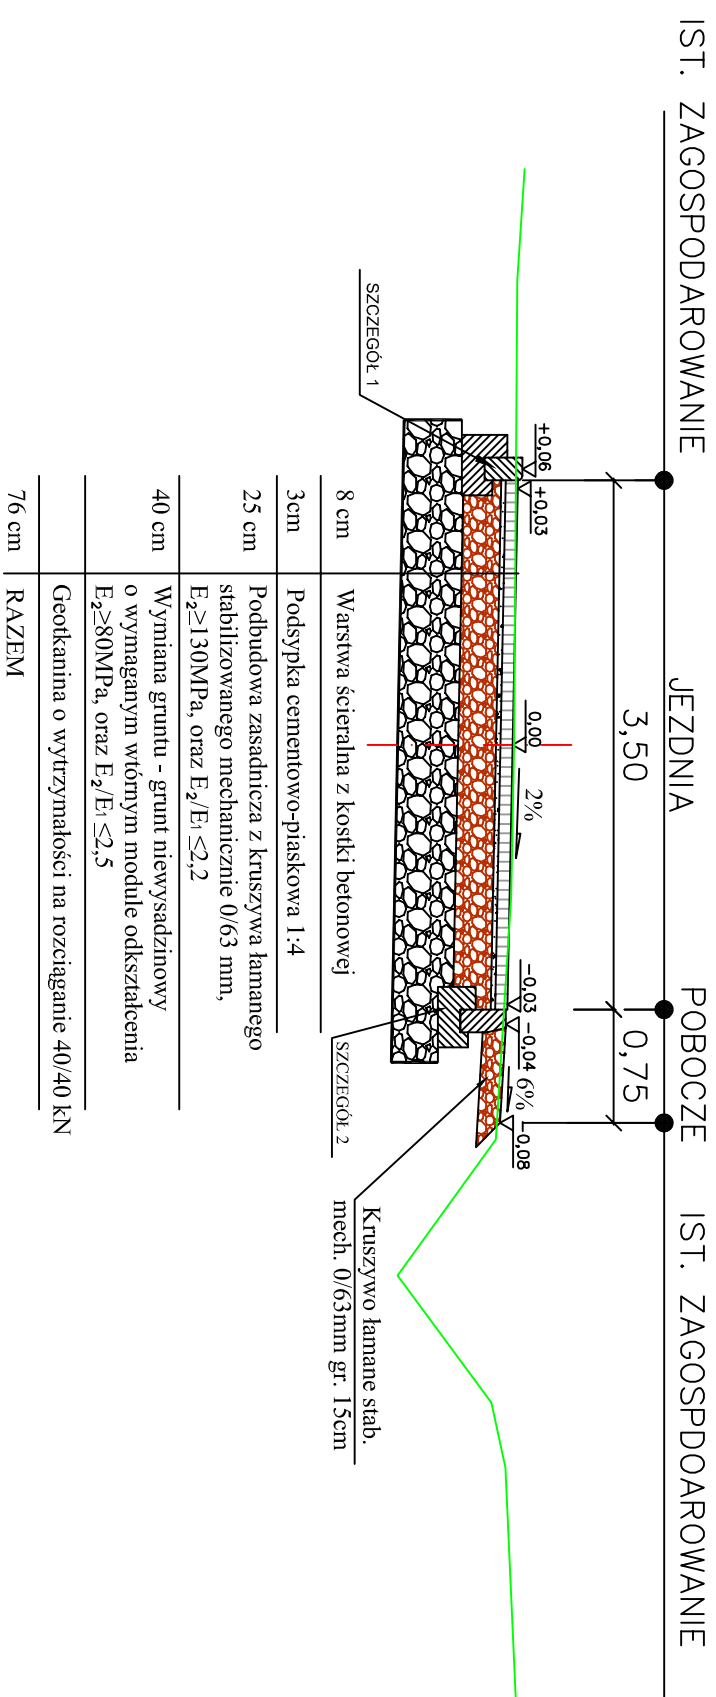


## PRZEKRÓJ B-B

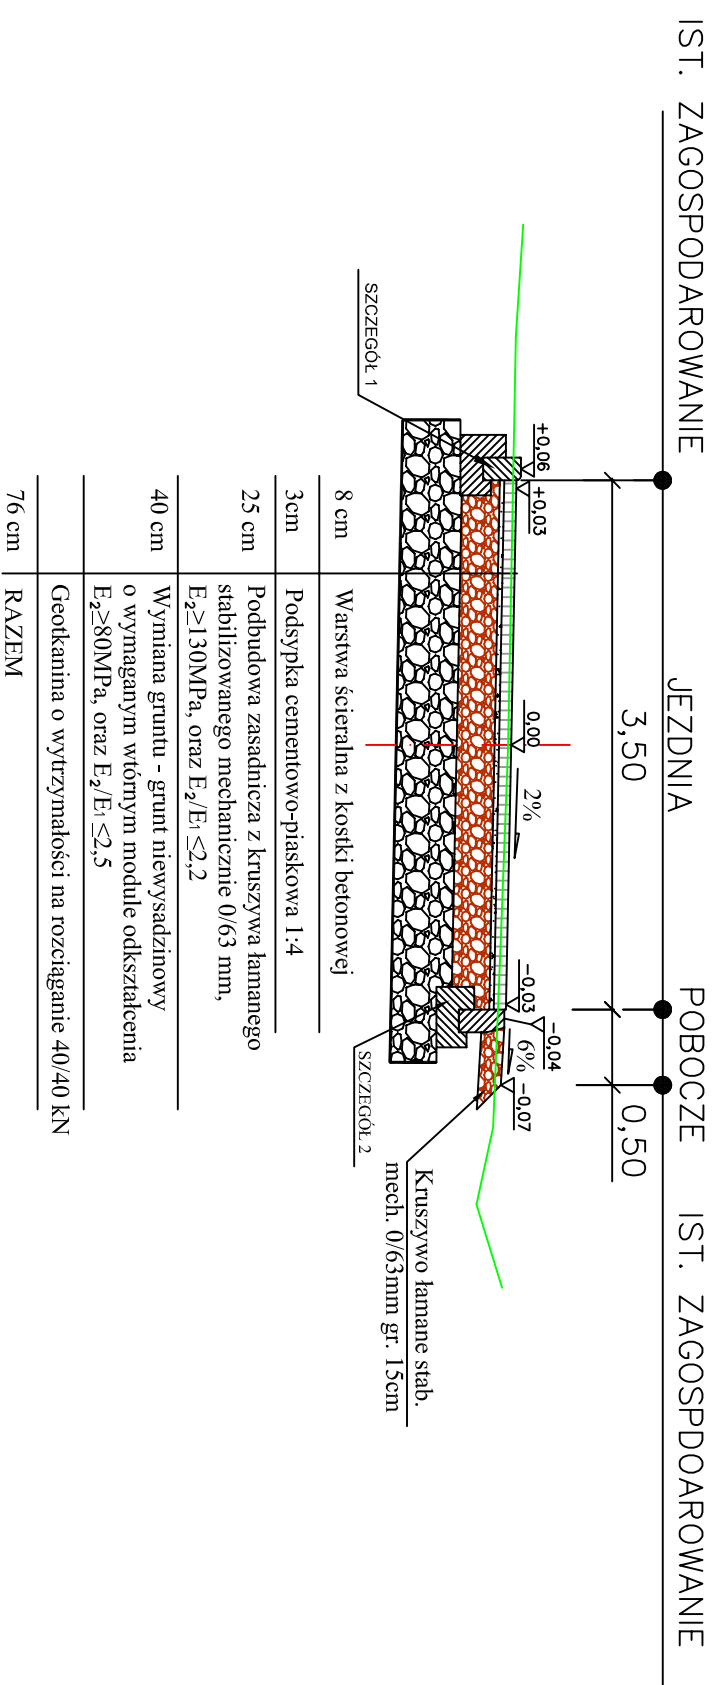

### SZCZEGÓŁ 1 - KRAWĘŻNIK NAJAZDOWY - BETONOWY 15x22cm skala 1:20

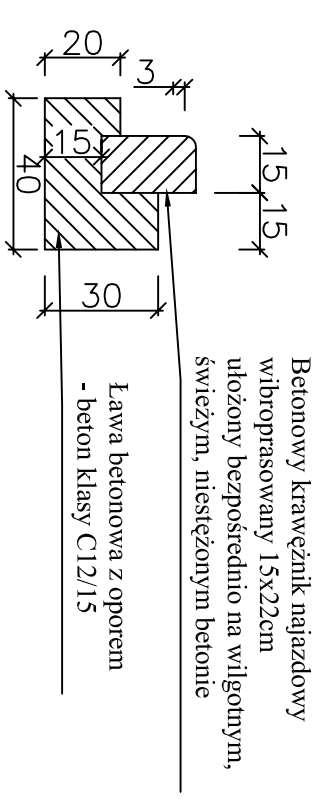

### SZCZEGÓŁ 2 - BETONOWY KRAWĘŻNIK TYPU ULICZNEGO 15x30cm skala 1:20

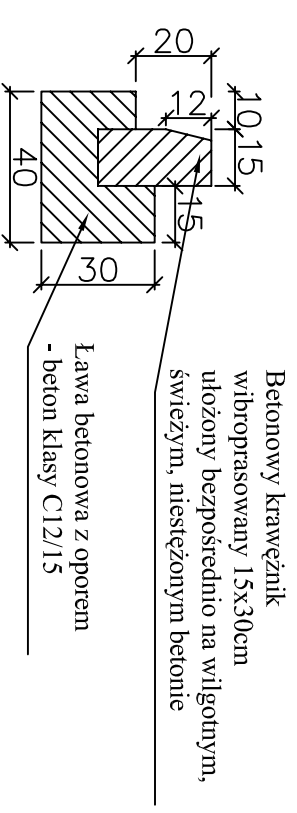

Biuo Projektów i Nadzoru Budowlanego  
EXACT PROJECT mgr inż. Mirosław Musiałek e-mail: [mmusialek@exactprojekt.pl](mailto:mmusialek@exactprojekt.pl)  
ul. Brzozowa 9, 44-195 Stalica www.exactprojekt.pl tel. 512.731.179

#### INWESTOR: GMINA SOŚNICOWICE

44-153 Sośnicowice, ul. Rynek 19

NAZWA INWESTYCJI:	BUDOWA ULICY SPOKOJNEJ W RACHOWICACH - PROJEKT
RODZAJ ZMIERZENIA BUDOWLANEGO:	PRZEBUDOWA NAWIERZCHNI DRÓGI WEWNĘTRZNEJ, UL. SPOKOJNEJ
TYTUŁ RYSUNKU:	PRZEKROJE KONSTRUKCYJNE
PROJEKTOWAŁ:	mgr inż. Łukasz Słomiński
SPRAWDZIŁ:	specjalność inżynieria drogowa
OPRACOWAŁ:	mgr inż. Mirosław MUSIAŁEK
BRANŻA:	DRÓGOWA
NR DYPLOMU:	SLK/6006/PWB/D/15
PODPIS:	
STADIUM:	PB-W
SKALA:	1:500
DATA:	10.2016
NR RYS:	4