




**PRZEKRÓJ NR 1 KM 0+025,00**

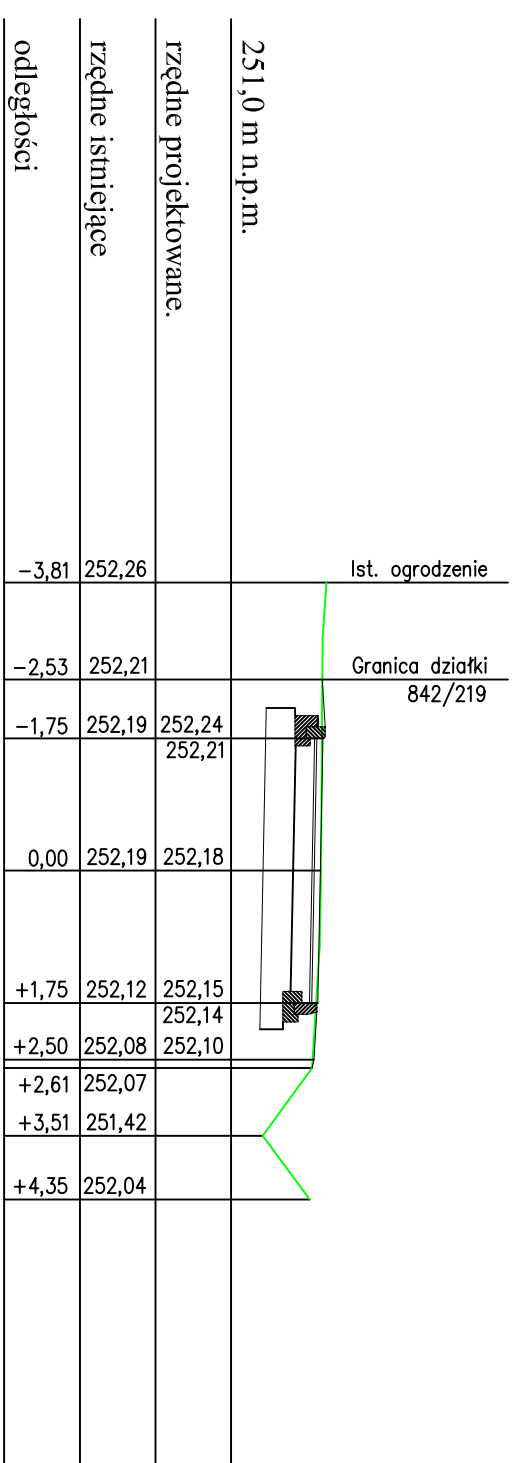


**PRZEKRÓJ NR 2 KM 0+050,00**

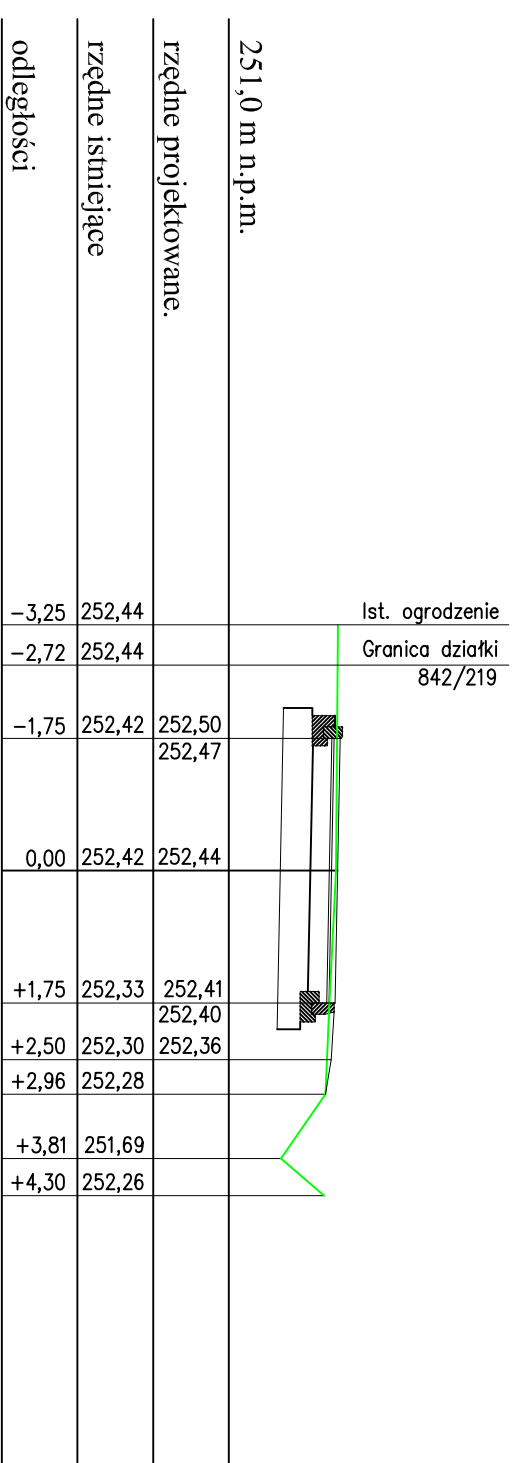


**PRZEKRÓJ NR 3 KM 0+075,00**

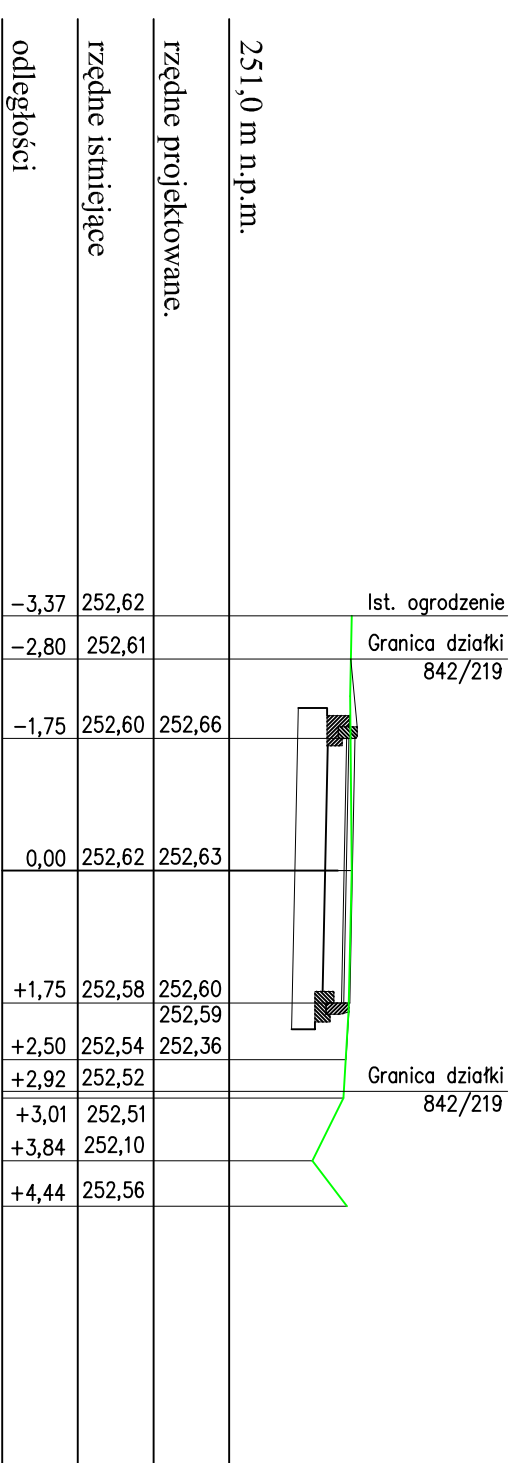


**PRZEKRÓJ NR 4 KM 0+100,00**

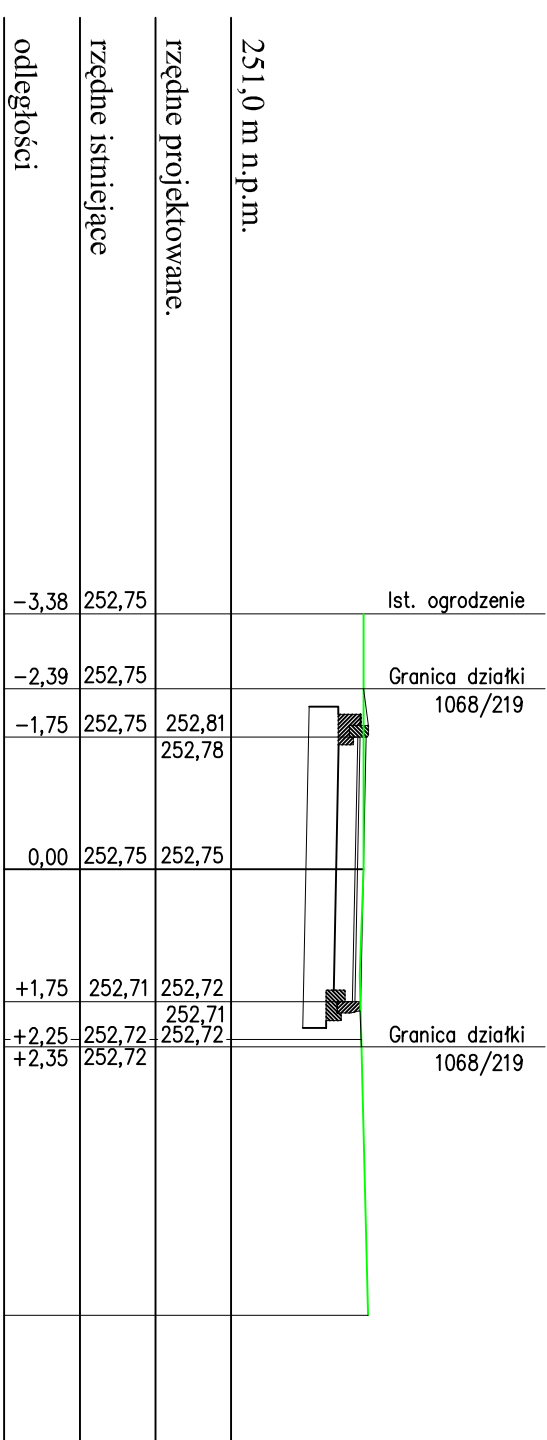

**PRZEKRÓJ NR 5 KM 0+125,00**

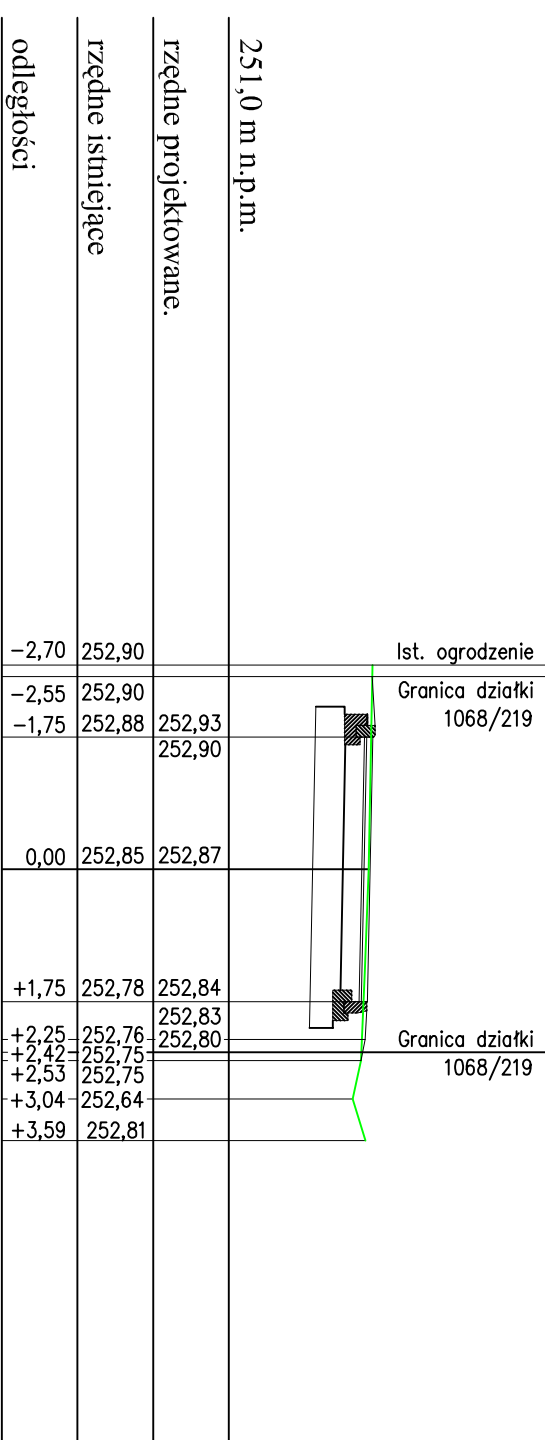

**PRZEKRÓJ NR 6 KM 0+150,00**

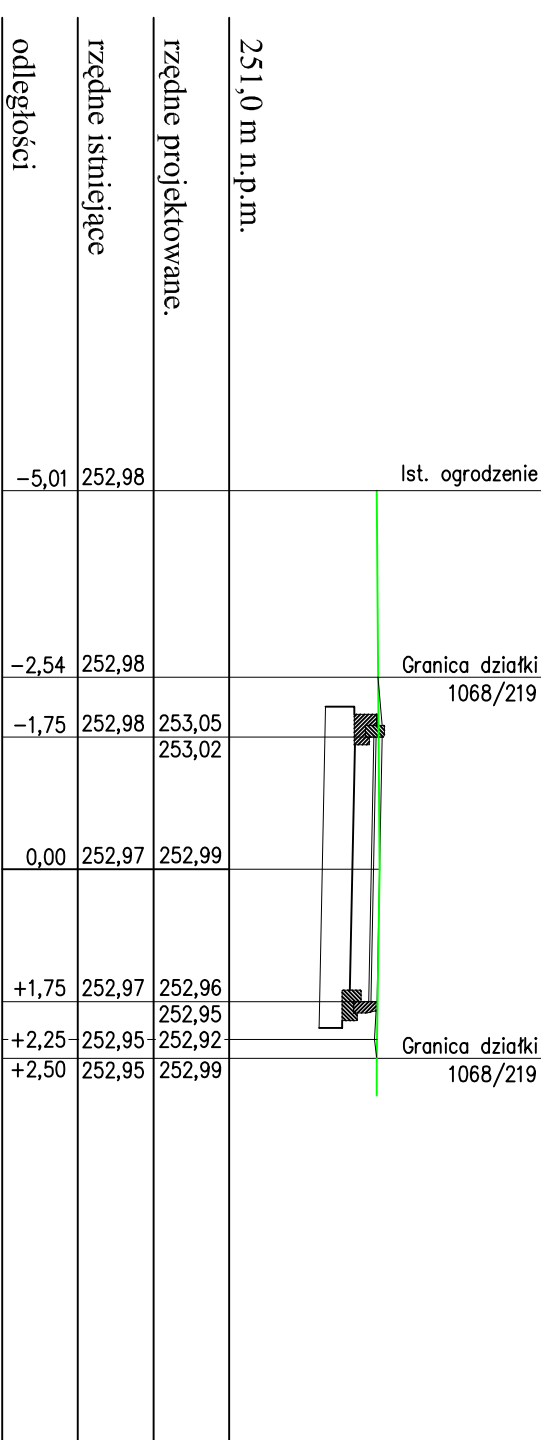

INWESTOR:	<b>GMINA SOŚNICOWICE</b>		
INWESTOR:	44-153 Sośnicowice, ul. Rynek 19		
NAZWA:	BUDOWA ULICY SPOKOJNEJ W RACHOWICACH - PROJEKT	tel. 512.731.179	
INWESTOR:	EXACT PROJECT mgr inż. Mirosław Musiałek	e-mail: <a href="mailto:musialek@exactprojekt.pl">musialek@exactprojekt.pl</a>	
RODZAJ ZMIERZENIA:	PRZEBUDOWA NAWIERZCHNI DRÓGI WEMNĘTRZNEJ, UL. SPOKOJNEJ	ul. Brzozowa 9, 44-195 Sianica	
TYTUŁ PRYSUNKU:	PRZEKROJE POPRZECZNE		
PROJEKTOWAŁ:	mgr inż. Lukasz Słomiński	nr upraw: SLK/6006/PWBD/15	STADIUM: PB-W
SPRAWDZIŁ:	specjalność inżynierska drogowa		SKALA: 1:500
OPRACOWAŁ:	mgr inż. Mirosław MUSIALEK		DATA: 10.2016
BRANŻA:	<b>DRÓGOWA</b>		
			NR/RYS: 5