



## kabel do likwidacji -97m

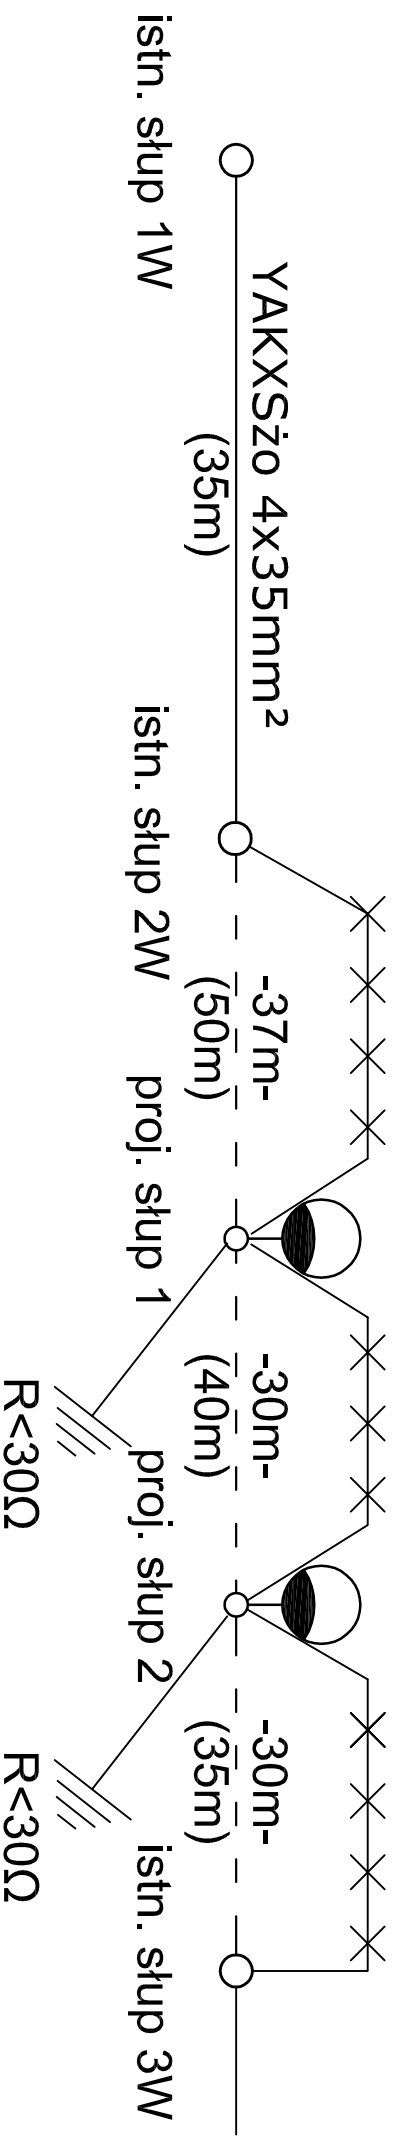

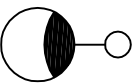


**31m**  
(35m)  
odległość między słupami  
długość kabla

**7**  
proj. słup stalowy 7m bez wysięgnika  
z oprawą LED 38W



proj. kabel YAKXSz0 4x35mm<sup>2</sup>

|  |  |  |                       |
|--|--|--|-----------------------|
|  <b>BIURO PROJEKTÓW KOMUNIKACJI ŁĄDOWEJ "TRASA"</b> |  |  |                       |
| INWESTYCJA:<br>Opracowanie dokumentacji projektowej<br>przebudowy ulicy Wzrosowej<br>w Smolnicy  |  | UL. KOLISTA 6A/6, 41-709 RUDA ŚLĄSKA<br>NIP 641-222-87-67 REGON 241454740<br>E MAIL: bpk.trasa@gmail.com, TEL: 0-667-020-508 |                       |
| Nazwa rysunku:<br>SCHEMAT IDEOWY PRZEBUDOWY OŚWIETLENIA  |  | INWESTOR:<br>URZĄD MIASTA SOŚNOCOWICE<br>UL RYNEK 19 tel.32 47 87 001<br>44-153 SOŚNOCOWICE                                  |                       |
| Projektant:<br>mgr inż. Henryk Malotta   | Podpis:<br> | Branża:<br>ELEKTRYCZNA   | Rewizja z dnia:<br>   |
| Opracował:<br>   | Podpis:<br>  | Data:<br>12.2016r  | Nr KT:<br>KT 06/04/16 |
| Sprawdzający:<br>mgr inż. Stefan Kotlarz   | Podpis:<br> | Nr rys:<br>E2  | Skala:<br>            |