
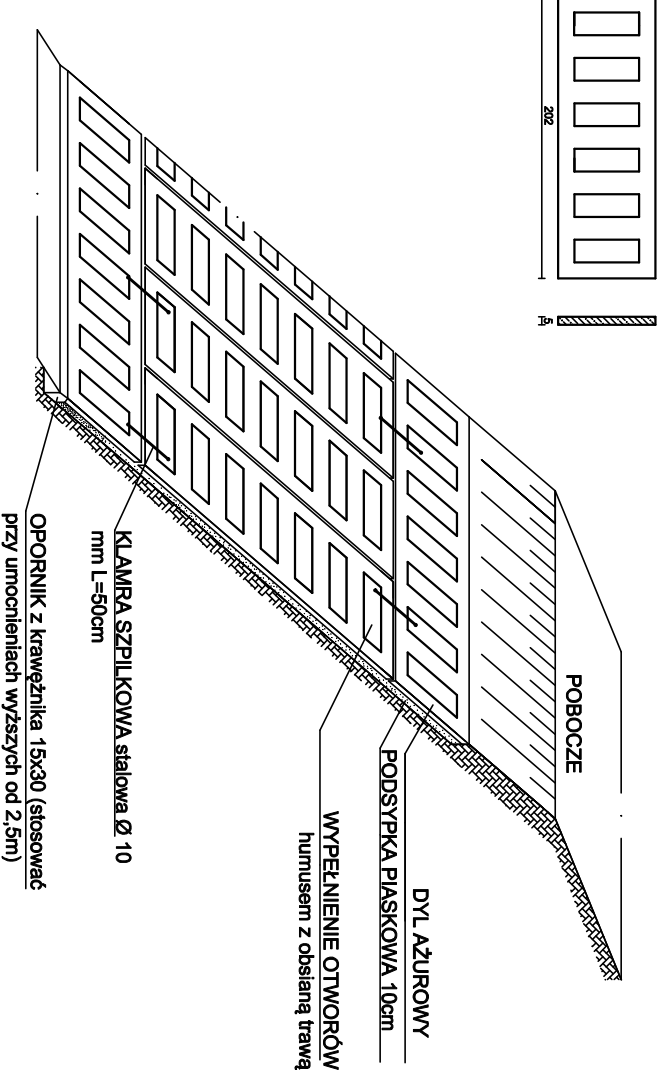
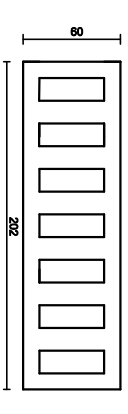


SCHEMAT WYLOTU KD DO ROWU PRZYDROŻNEGO RZUT Z GÓRY WYLOT WL 1

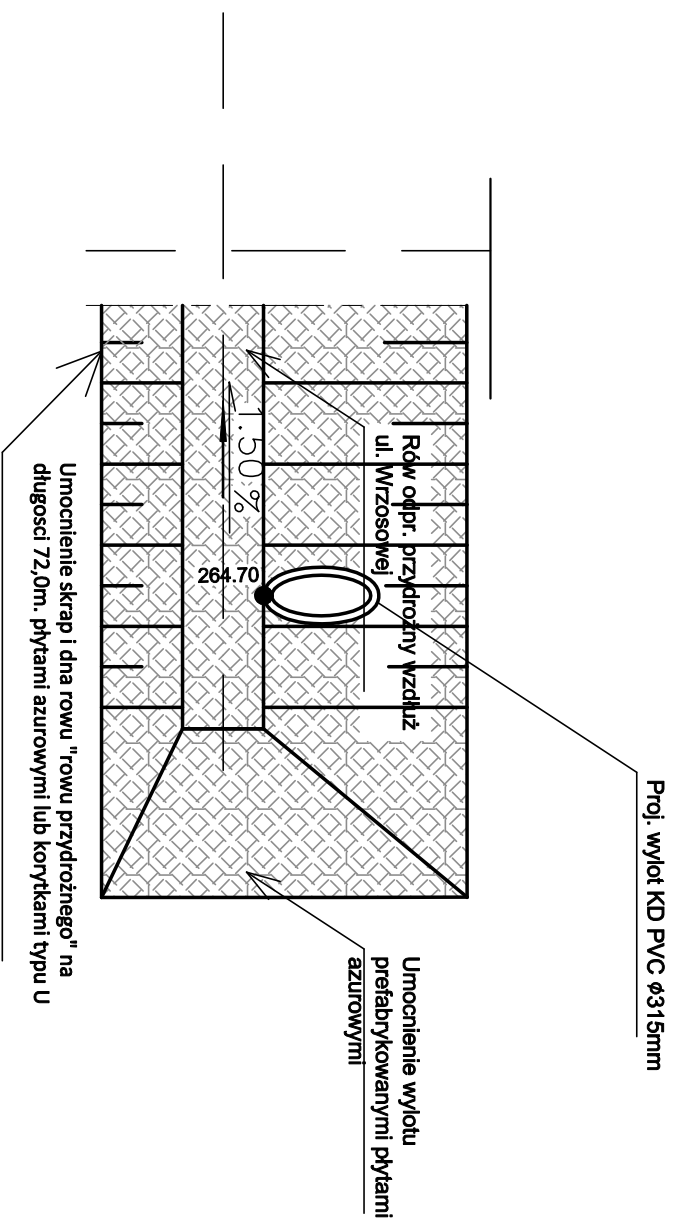

BIURO PROJEKTÓW KOMUNIKACJI LĄDOWEJ "TRASA"

 UL. KOLISTA 6A/6, 41-709 RUDA ŚLĄSKA
 NIP 641-222-87-67, REGON 241454740
 E MAIL: bp.kl.trasa@gmail.com, TEL: 0-667-020-508

INWESTYCJA:
 Opracowanie dokumentacji projektowej
 przebudowy ulicy Wrzosowej
 w Smolnicy

INWESTOR:
 URZĄD MIASTA SOŚNICOWICE
 UL. RYNEK 19 tel.32 47 87 001
 44-153 SOŚNICOWICE

Nazwa rysunku: SZCZEGÓŁ WYLOTU DO ROWU PRZYDROŻNEGO		INWESTOR: URZĄD MIASTA SOŚNICOWICE UL. RYNEK 19 tel.32 47 87 001 44-153 SOŚNICOWICE	
Projektant: mgr inż. Tomasz Świdorski	Podpis:	Branda: DROGOWA	Revizja z dnia:
Opracował: mgr inż. Tomasz Świdorski	Podpis:	Data: 01.2017	Nr KT: KT 06/04/16
Sprawdzający: mgr inż.	Podpis:	Nr rys: 4.2	Skala: 1:50