


Krzystolik Sp. z o.o.
ul. Batorego 26, 43-200 Pszczyna
S.R. Katowice, KRS nr 0000494782
kapitał zakładowy 10.000 zł.
tel. 695-448-469, NIP 638-18-09-373

Województwo: śląskie
Powiat: gliwicki
Jedn. ewidencyjna: Sośnicowice
Obręb ewid.: Smolnica
Nr sekcji m. zas.: 6.129.26.1.3.1
Karta mapy ewid.: 6.129.26.1.3.1
Numer działki: 935/9, 37

SZKIC ORIENTACYJNY
Skala 1:10 000

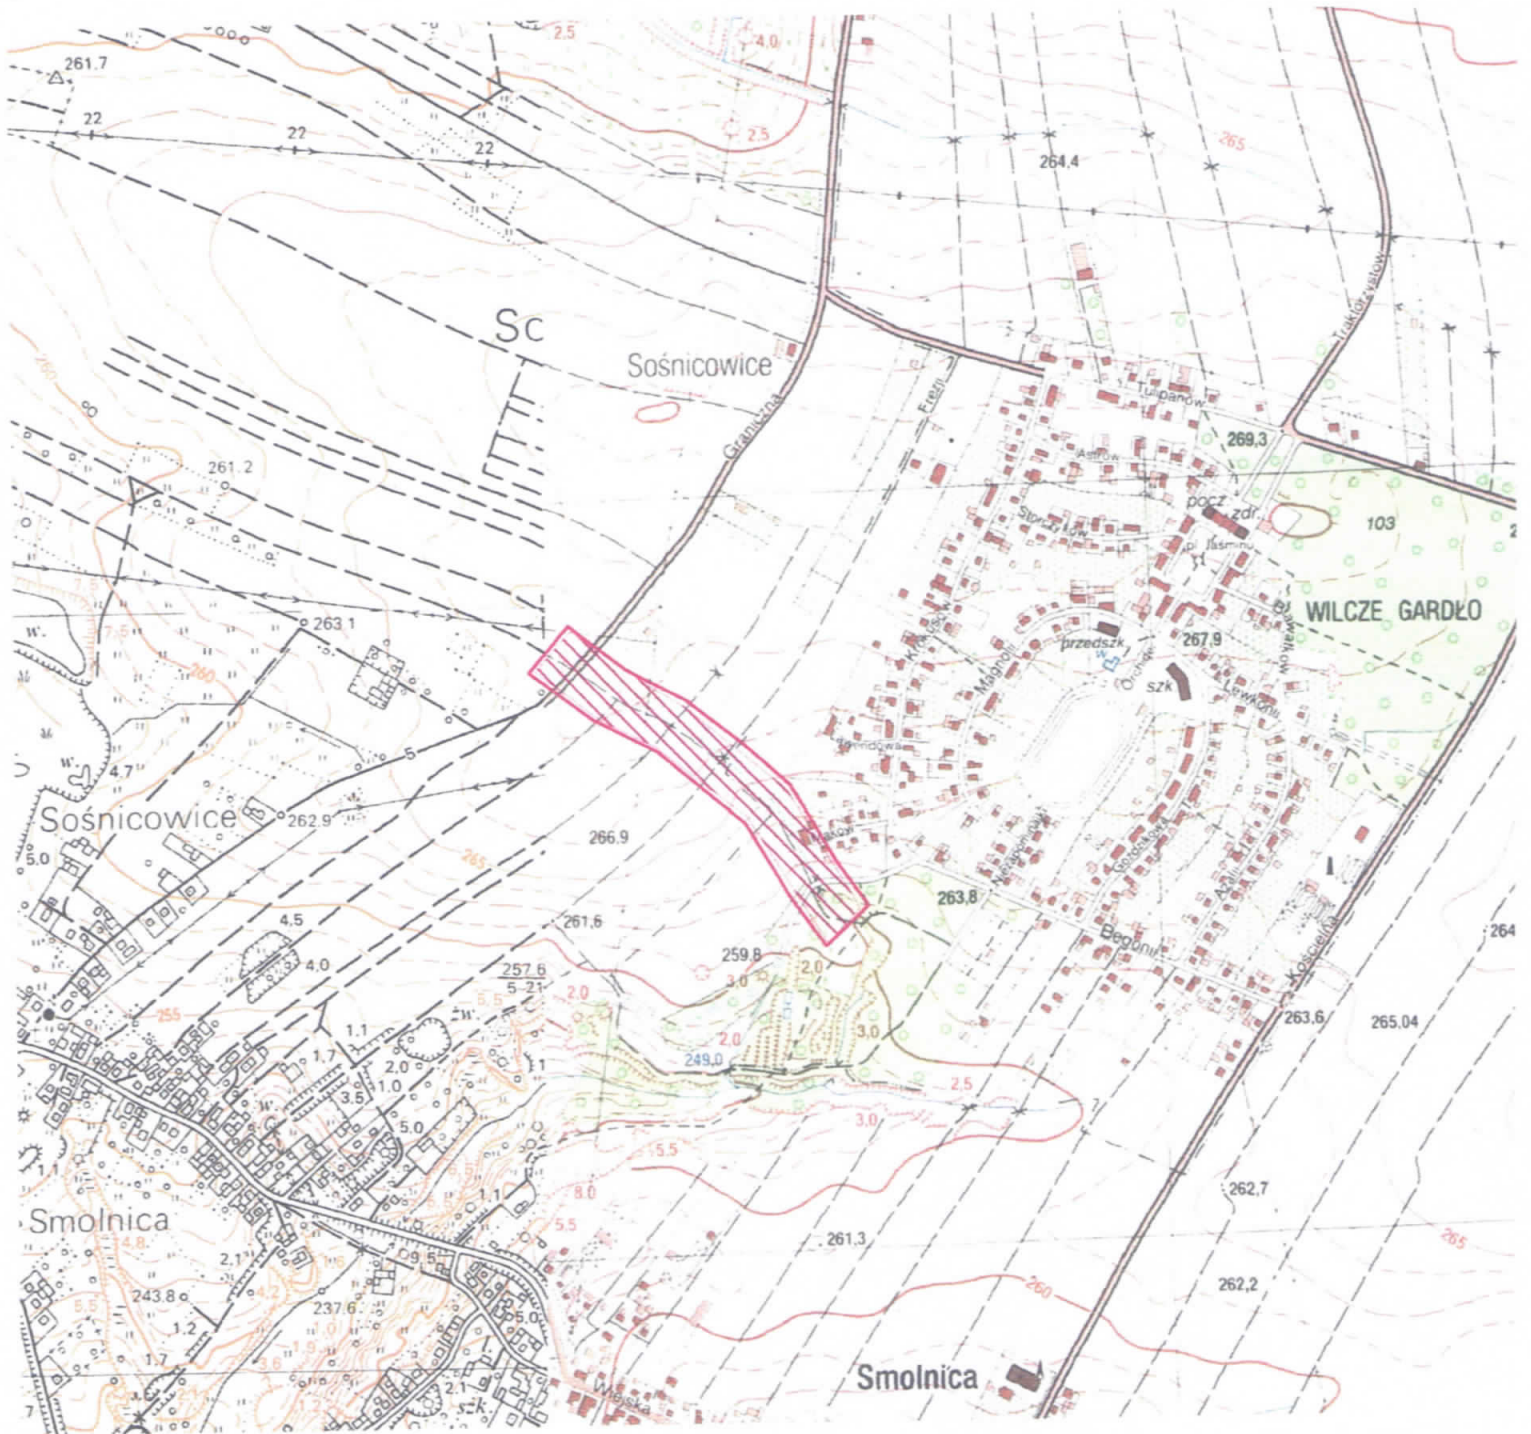

GEODETA
Kamil Króllicki
inż. KAMIL KRÓLICKI