


PLAN SYTUACYJNY W SKALI 1:500

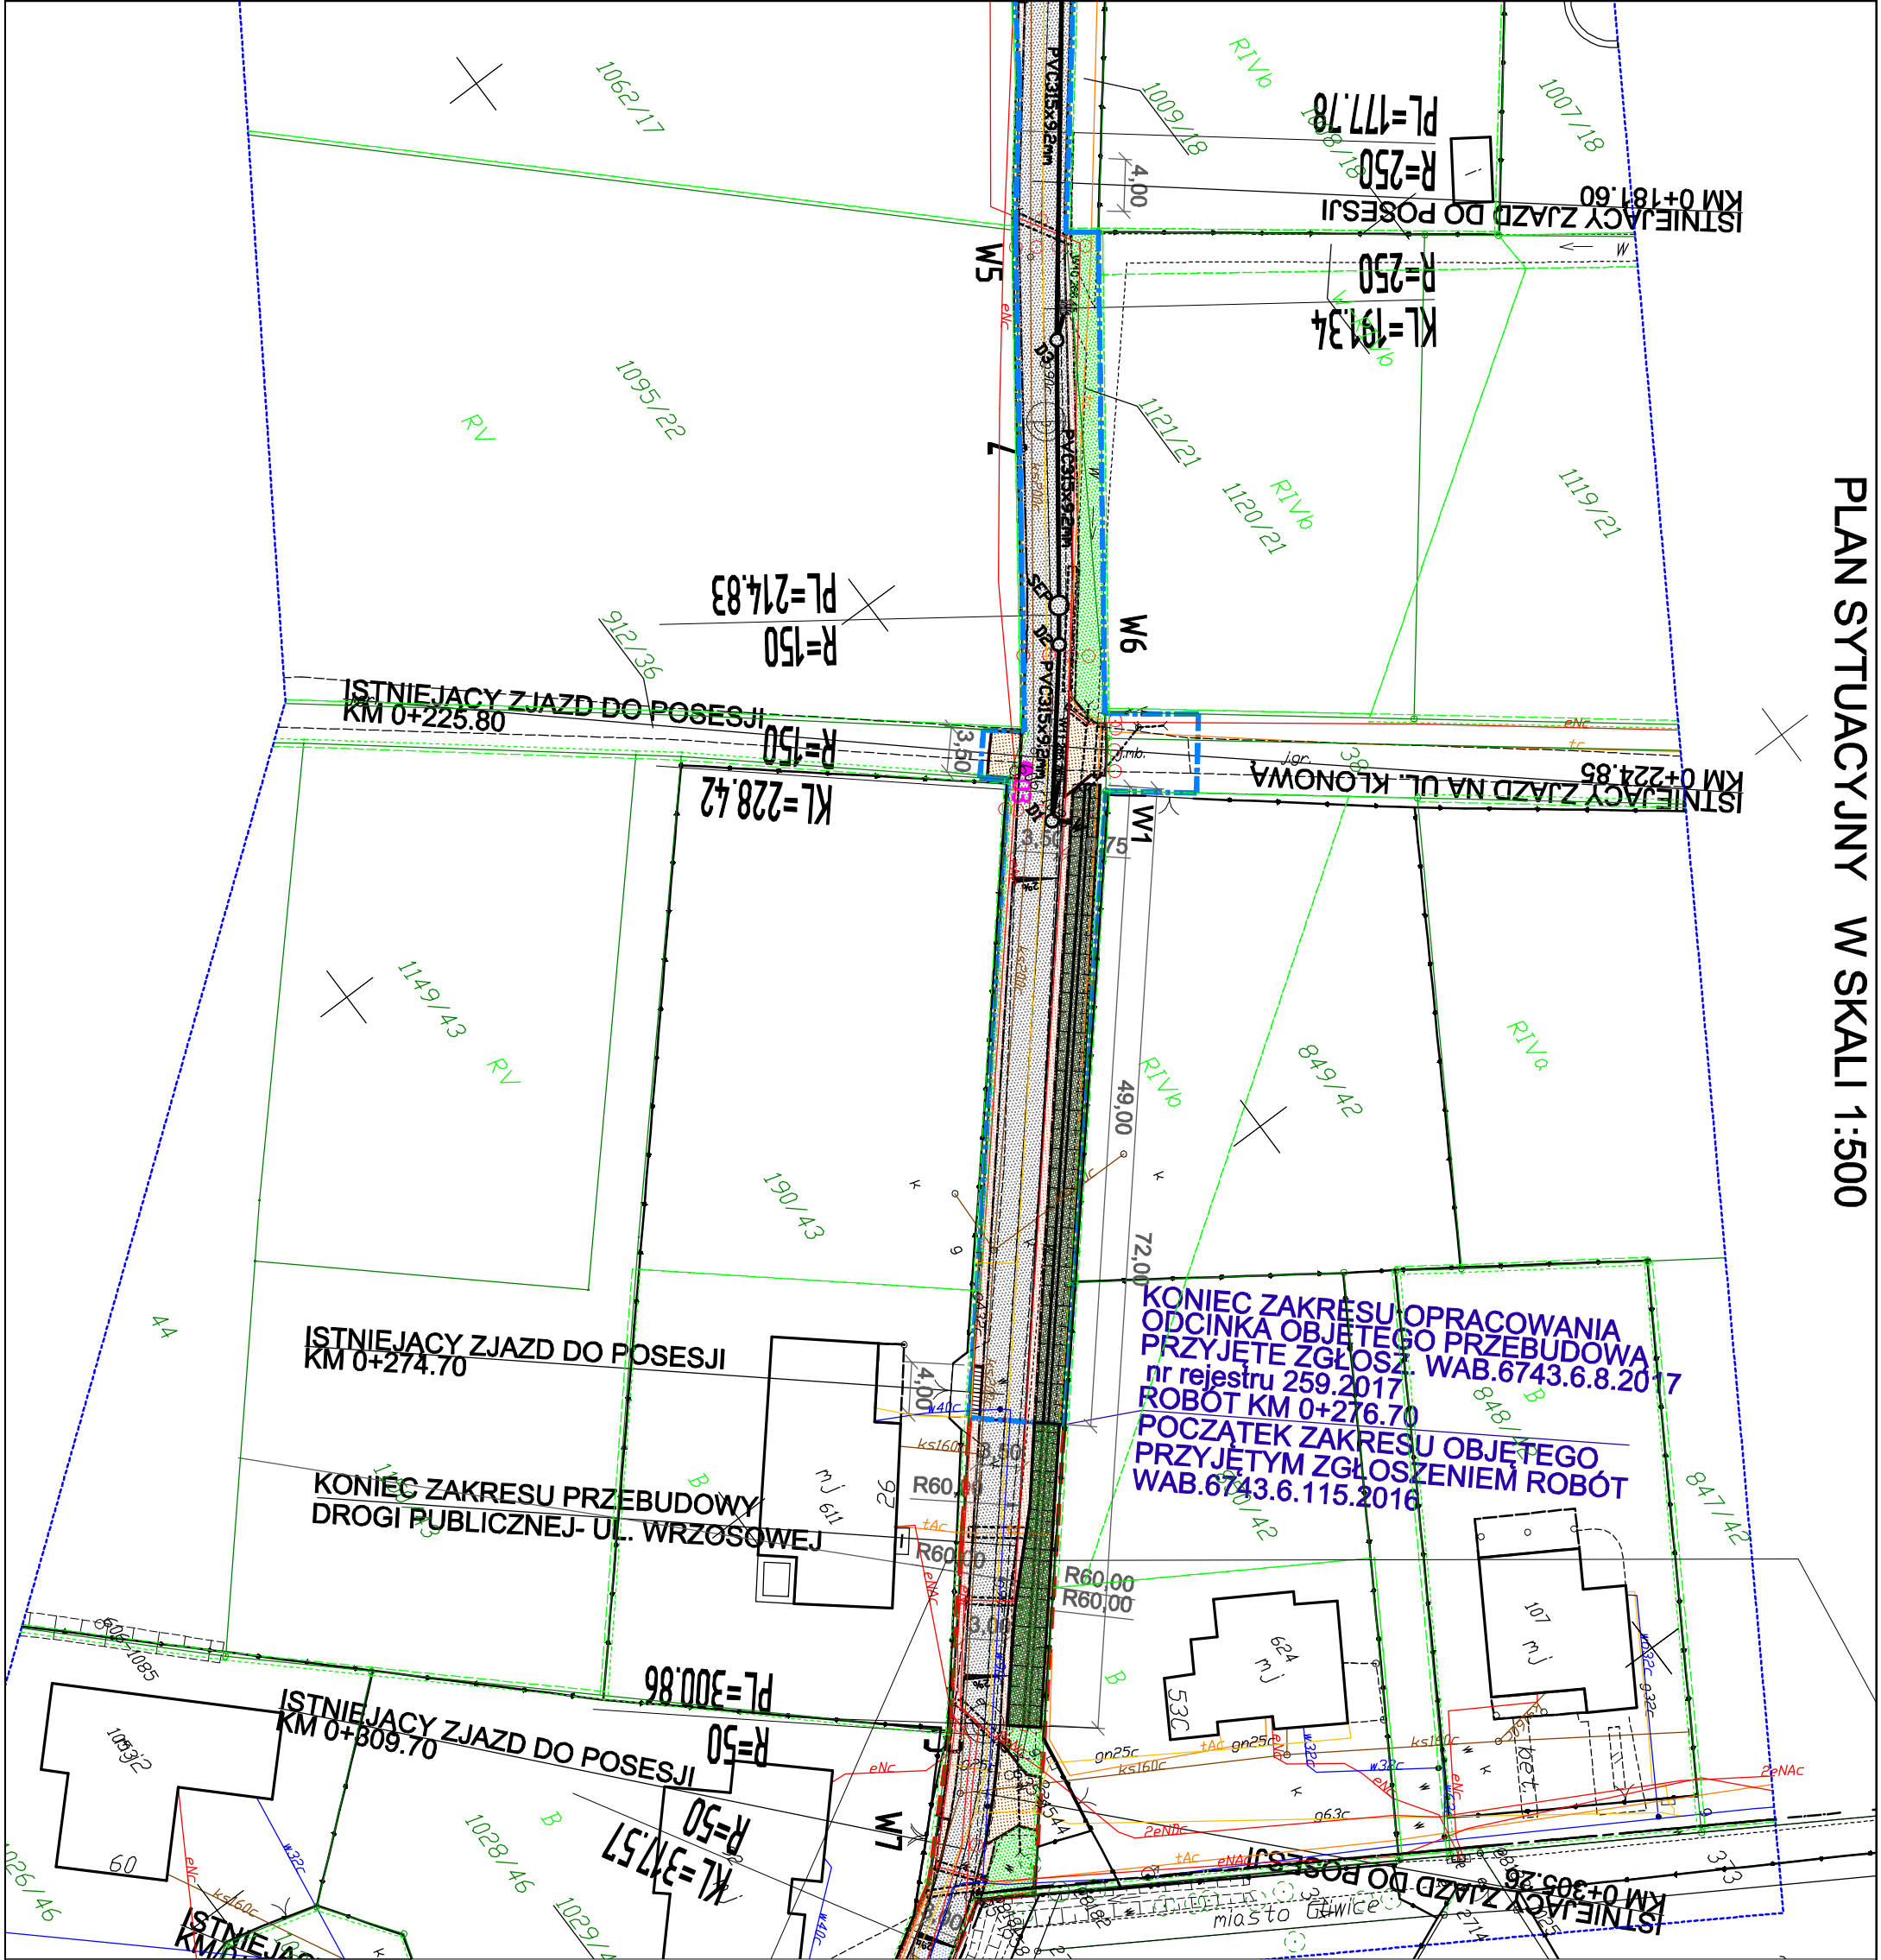

LEGENDA:

- PROJEKTOWANA NAWIERZCHNIA JEZDNI ULICY WRZOSOWEJ NAWIERZCHNIA BITUMICZNA
- PROJEKTOWANE UTMARZENIE TERENU Z PEŁT BETONOWYCH, LUB KOSTKI BRUKOWEJ BETNOWEJ
- PROJEKTOWANA ZIELEŃ NISKA- TRAWNIKI
- PROJEKTOWANE SPADKI POPRZECZNE
- PROJEKTOWANE WPUSZTY DESZCZOWE Z OSADNIKIEM KRATĄ UCHYŁNĄ (ZAWIASOWĄ)
- PROJEKTOWANA KANALIZACJA PVC-S 315mm PRZTKANALIKI PVC-S 200mm
- PROJEKTOWANY WYLOT W1

<p><b>BIURO PROJEKTÓW KOMUNIKACJI LĄDOWEJ "TRASA"</b></p> <p>UL. KOLISTA 6A/6, 41-709 RUDA ŚLĄSKA          NIP 641-222-87-67, REGON 241454740          E MAIL: bpk@trasa@gmail.com, TEL: 0-567-020-508</p>		<p><b>INWESTOR:</b>          URZĄD MIASTA SOŚNICOWICE          UL. RYNEK 19 44-153 SOŚNICOWICE          tel: 32 47 87 001</p>	
<p><b>INWESTYCJA:</b>          Opracowanie dokumentacji projektowej przebudowy ulicy Wrzosowej w Smolnicy</p>		<p><b>INWESTOR:</b>          URZĄD MIASTA SOŚNICOWICE          UL. RYNEK 19 44-153 SOŚNICOWICE          tel: 32 47 87 001</p>	
<p><b>Projektant:</b>          mgr inż. Tomasz Świdorski</p>		<p><b>Podpis:</b></p>	
<p><b>Opracował:</b>          mgr inż. Tomasz Świdorski</p>		<p><b>Data:</b>          10.2016</p>	
<p><b>Sprawdzający:</b>          mgr inż. ....</p>		<p><b>Nr rys:</b>          2.1</p>	
<p><b>PLAN SYTUACYJNY LOK. WYLOTU</b></p>		<p><b>Skala:</b>          1:500</p>	