
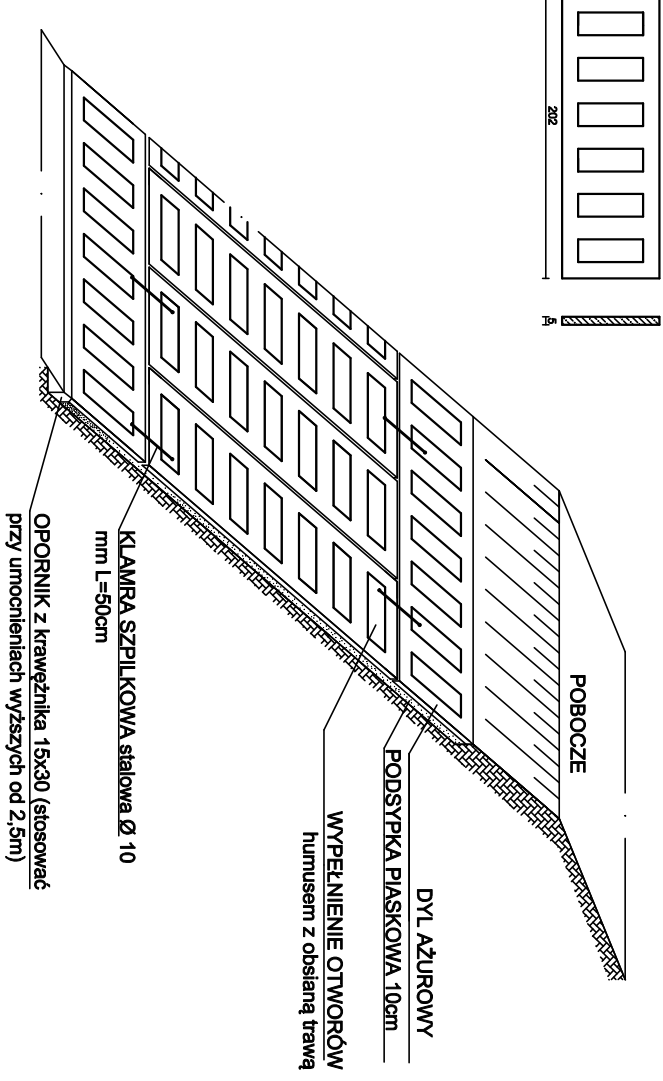
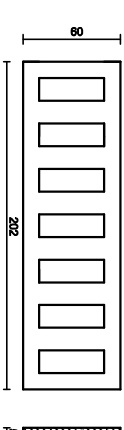



SCHEMAT WYLOTU KD DO ROWU PRZYDROŻNEGO RZUT Z GÓRY WYLOT WL 1

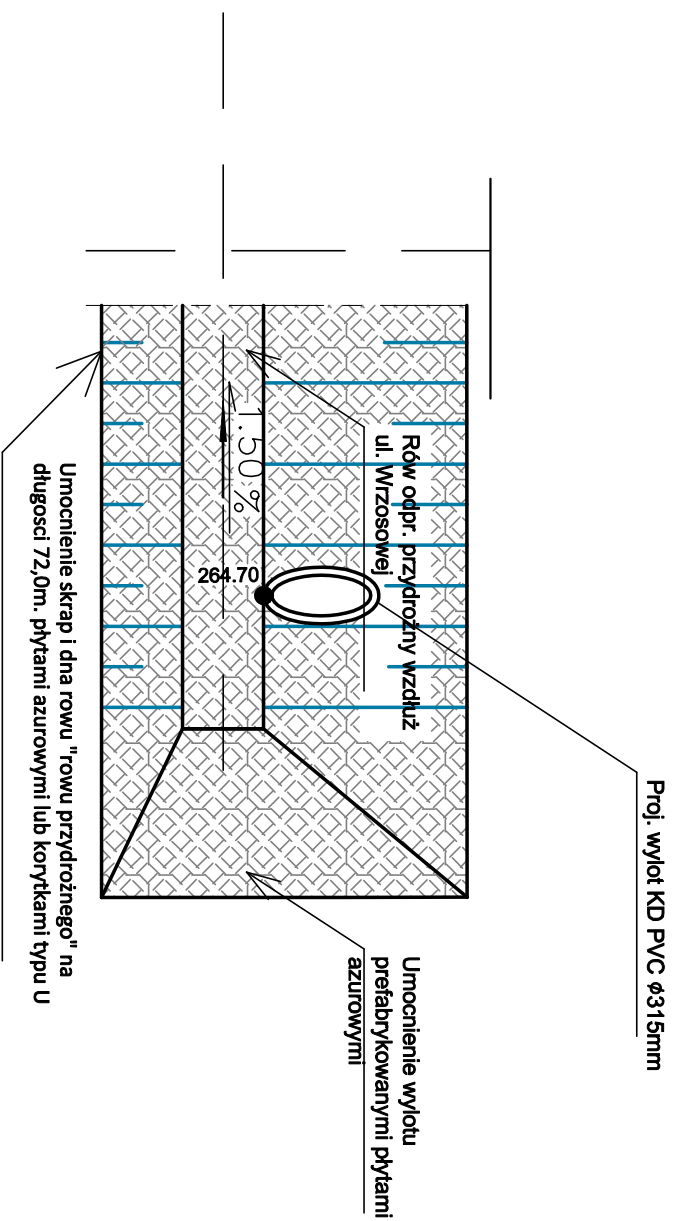

BIURO PROJEKTÓW KOMUNIKACJI LĄDOWEJ "TRASA"

 UL. KOLISTA 6A/6, 41-709 RUDA ŚLĄSKA
 NIP 641-222-87-67, REGON 241454740
 E MAIL: bpk@trasa@gmail.com, TEL: 0-667-020-508

INWESTYCJA:
 Opracowanie dokumentacji projektowej
 przebudowy ulicy Wrzosowej
 w Smolnicy

INWESTOR:
 URZĄD MASTA SOŚNICOWICE
 UL. RYNEK 19 tel.32 47 87 001
 44-153 SOŚNICOWICE

Projektant: mgr inż. Tomasz Świdorski		Podpis:	
Opracował: mgr inż. Tomasz Świdorski		Data: 01.2017	
Sprawdzający: mgr inż.		Skala: 1:50	
Nazwa rysunku: SZCZEGÓŁ WYLOTU DO ROWU PRZYDROŻNEGO		Nr rys.: 3.2	
Branda: DROGOWA		Revizja z dnia:	