


PRZEKRÓJ GEOTECHNICZNY I-I'

Otwory: 1-2-3

Skala pozioma 1 : 1000

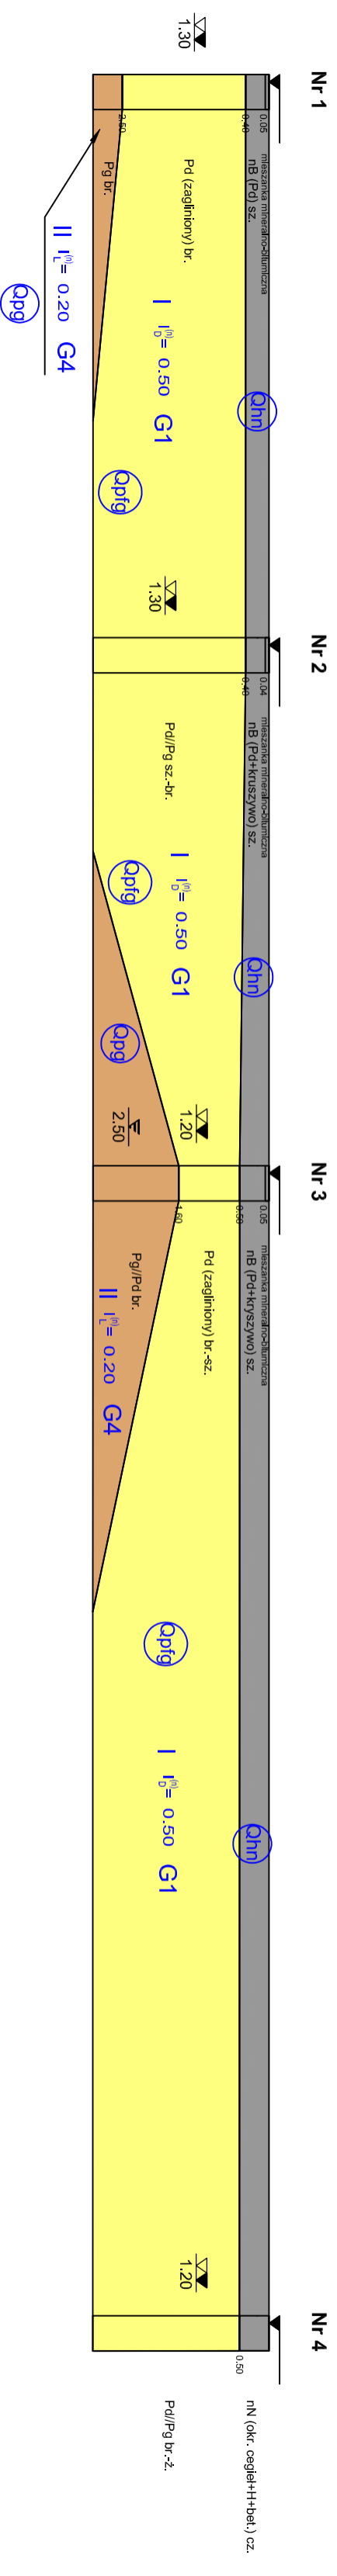

UWAGA:
Na niniejszym przekroju nie określono rzędnych wysokościowych wykonanych otworów

MS GEOLOGIA - Usługi geologiczne - Michał Sulikowski
 Adres: ul. Por. Halszki 37/48; 30-611 Kraków
 tel.: +48 500 042 809
 e-mail: biuro@msgeologia.pl
 NIP: 911-186-56-01 REGON: 123-137-838

Zleceńdodawca: BPKL TRASA ul. Kolišta 6a/6, 41-709 Ruda Śląska		Zał. nr 2
Opracował:	mgr inż. Michał Sulikowski	Przekrój geotechniczny
Podpis:	<i>M. Sulikowski</i>	
Data: Lipiec 2016 r		