Załącznik 5

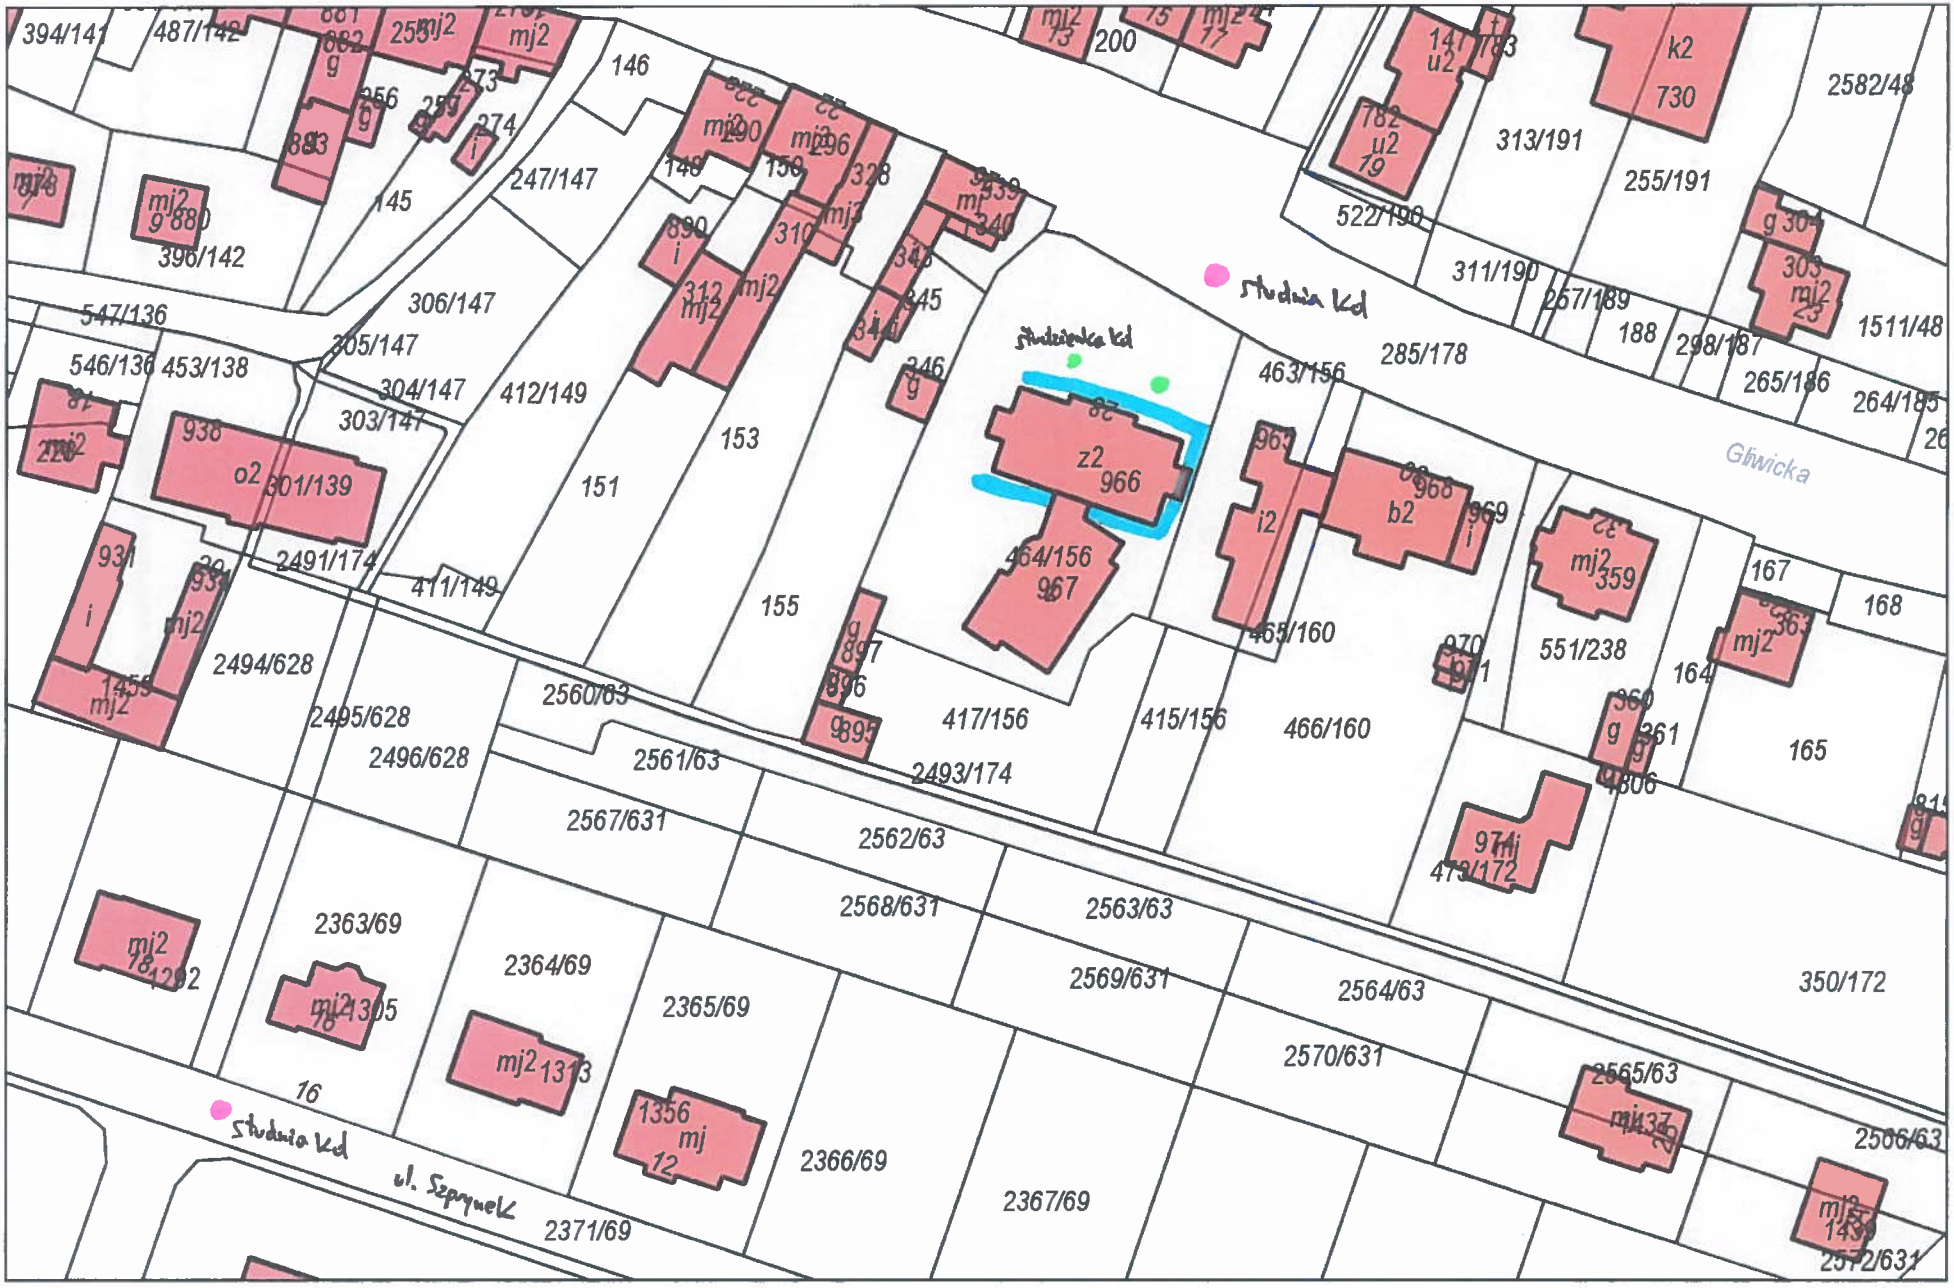
394/141
487/142
146
247/147
145
396/142
547/136
546/136
453/138
306/147
305/147
304/147
303/147
412/149
151
153
155
938
o2
301/139
2491/174
411/149
2494/628
2495/628
2496/628
2560/63
2561/63
2567/631
2562/63
2568/631
2563/63
2569/631
2564/63
2570/631
2565/63
2566/63
2363/69
2364/69
2365/69
2366/69
2367/69
2371/69
16
Studnia Kd
ul. Szpanowej
Studzienka Kd
z2
966
967
464/156
417/156
415/156
466/160
2493/174
463/156
285/178
Gliwicka
i2
b2
968
969
970
971
465/160
551/238
313/191
255/191
522/190
311/190
267/189
188
298/187
265/186
264/185
1511/48
2582/48
730
359
167
168
164
165
350/172
974
473/172
1356
mj
12
1313
1305
1292
1459
931
mj2
k2
u2