


Załącznik nr 5

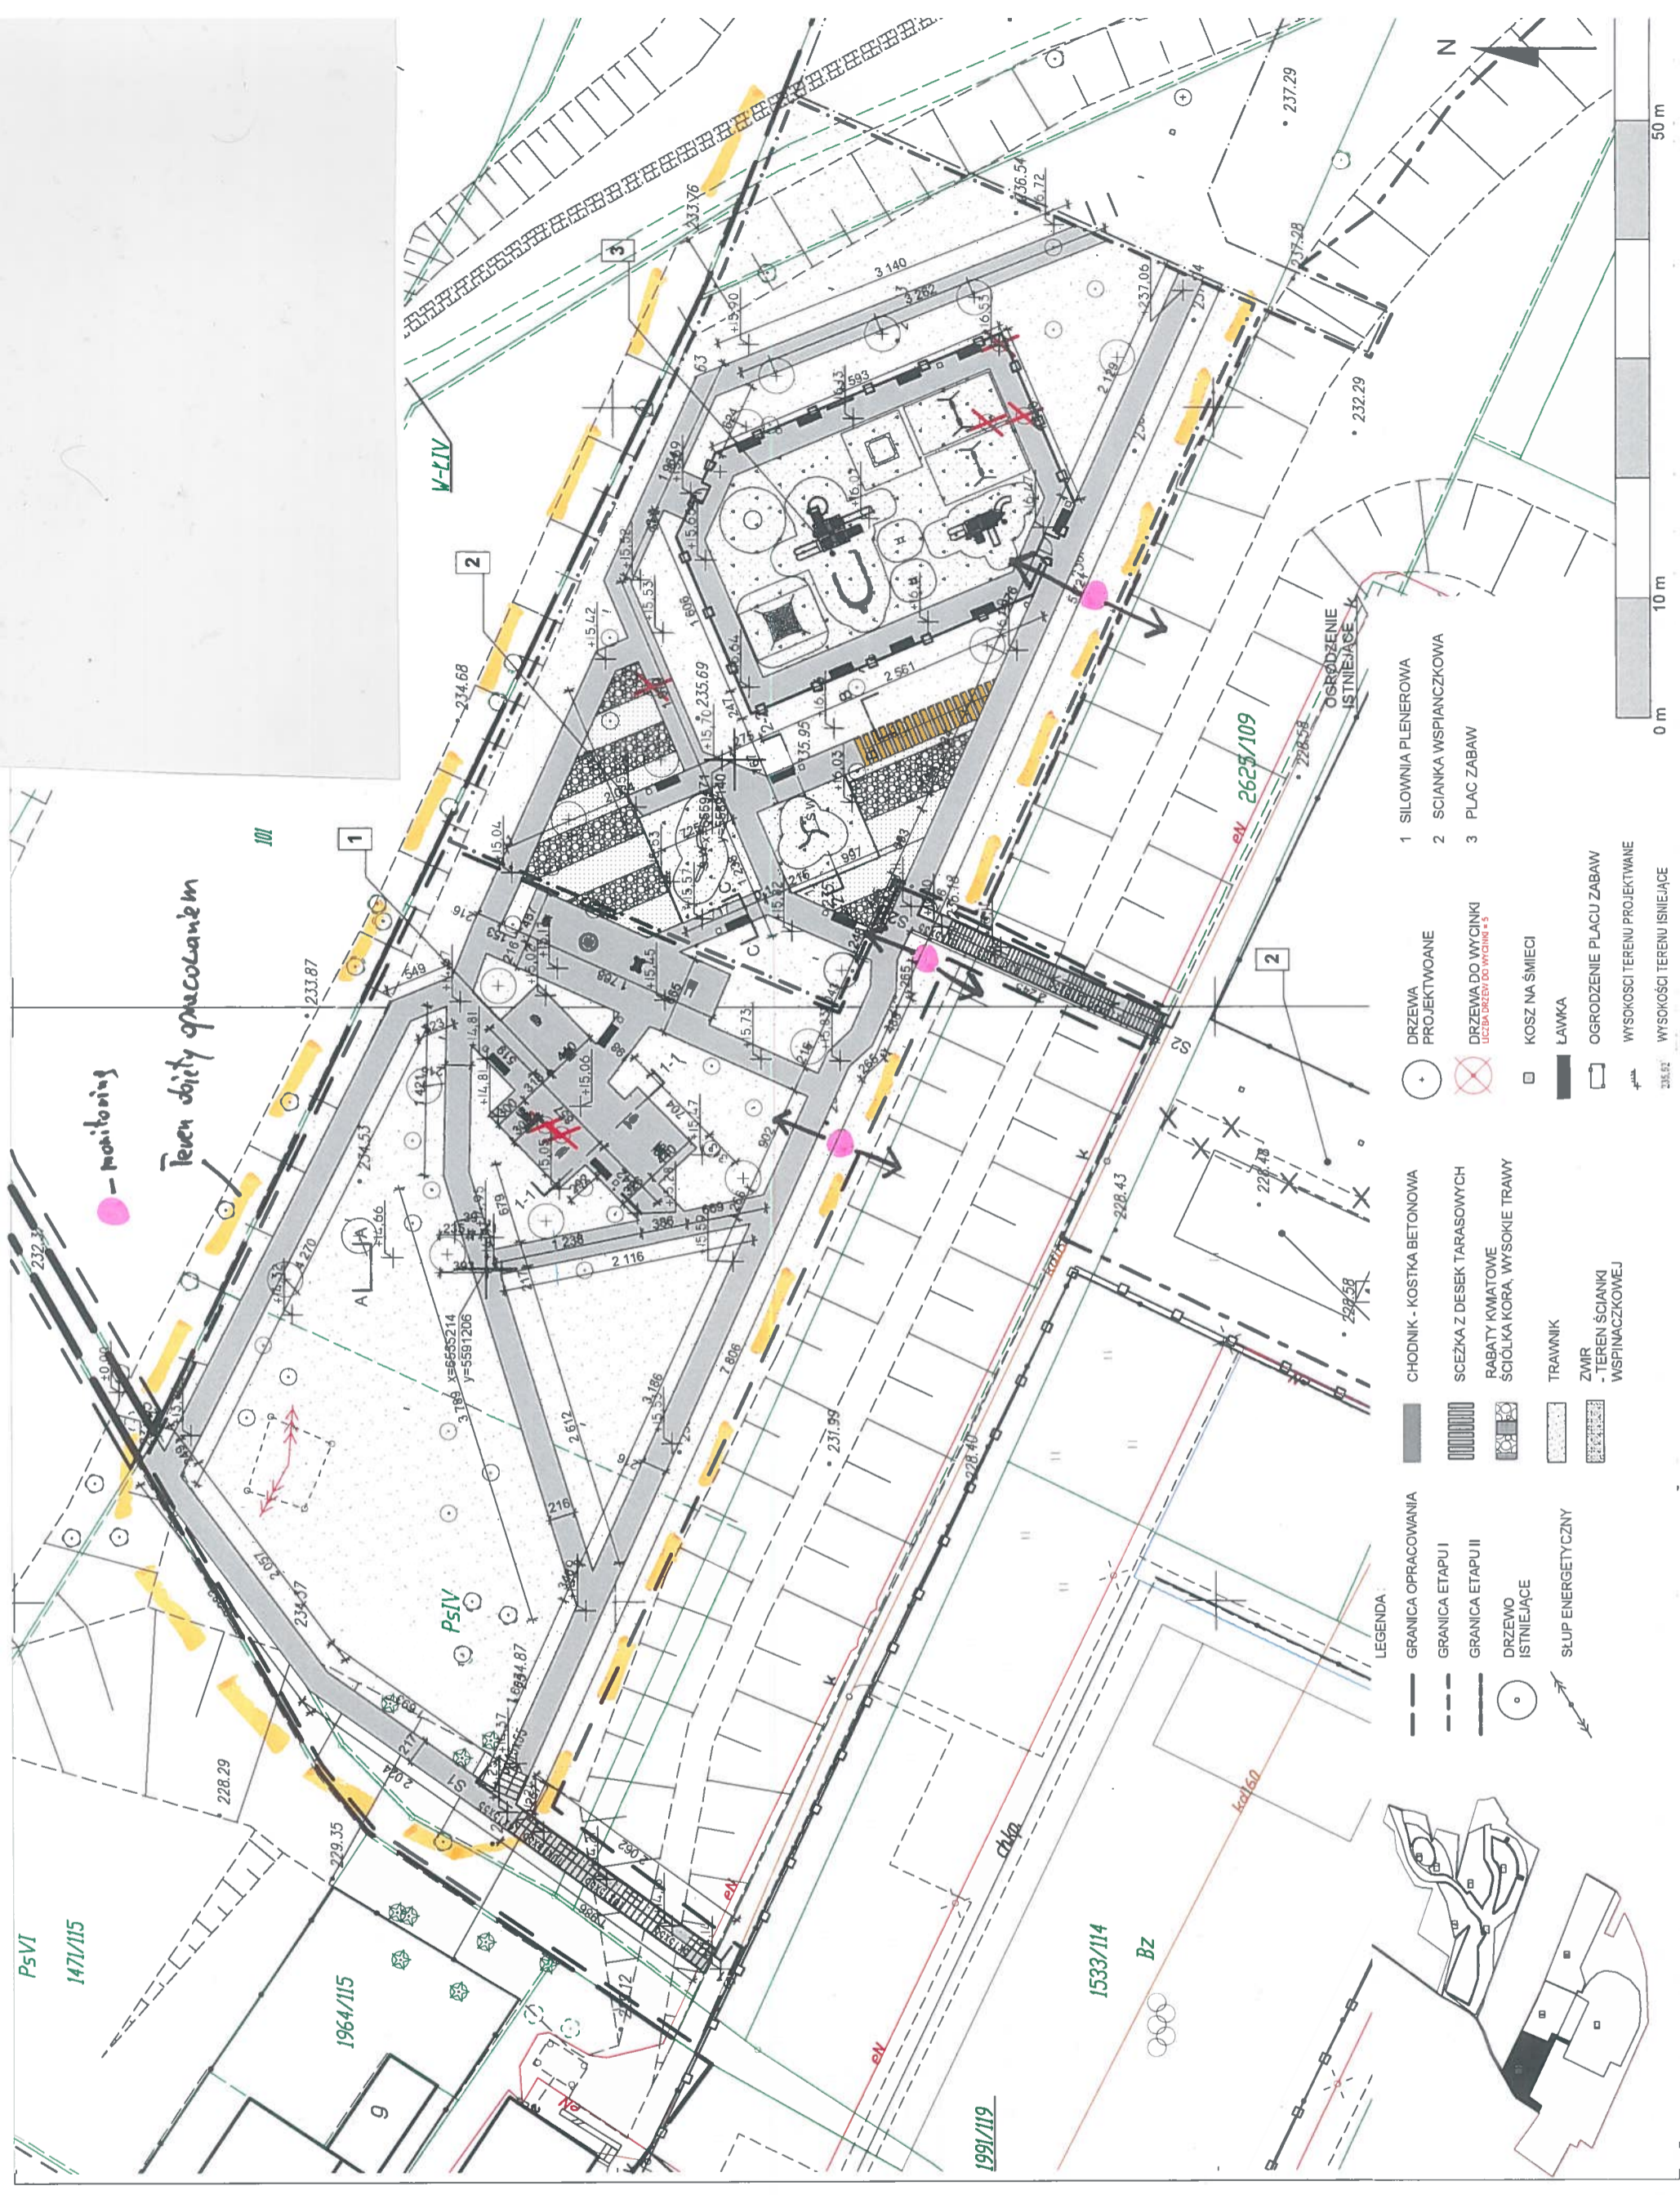

- 1 SIŁOWNIA PLENEROWA
- 2 SCIANKA WSPIANCZKOWA
- 3 PLAC ZABAW

- DRZEWA PROJEKTOWANE
- DRZEWA DO WYCINKI
liczba drzew do wycinki = 3
- KOSZ NA ŚMIECI
- LAWKA
- OGRODZENIE PLACU ZABAW
- WYSOKOŚCI TERENU PROJEKTOWANE
- WYSOKOŚCI TERENU ISNIEJĄCE

- LEGENDA:
- GRANICA OPRACOWANIA
 - GRANICA ETAPU I
 - GRANICA ETAPU II
 - DRZEWO ISTNIEJĄCE
 - SŁUP ENERGETYCZNY
 - CHODNIK - KOSTKA BETONOWA
 - SCEŻKA Z DESEK TARASOWYCH
 - RABATY KWIATOWE
SCIÓŁKA KORA, WYSOKIE TRAWY
 - TRAWNIK
 - ZMUR - TEREN ŚCIANKI WSPIANCZKOWEJ

