


PRZEKRÓJ B-B

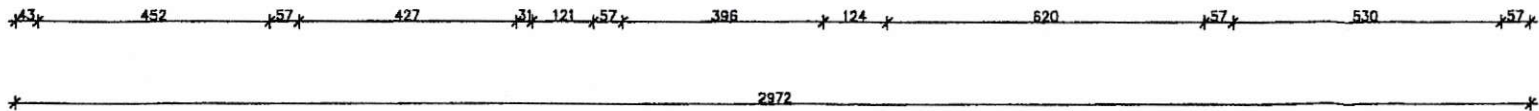

**Legenda:**

- |  |  |  |
|--|--|--|
| <p><b>c:</b></p> <ul style="list-style-type: none"> <li>- papa termozgrzewalna</li> <li>- płyta stropowa</li> <li>- podciąg żelbetowy</li> </ul> | <p><b>d:</b></p> <ul style="list-style-type: none"> <li>- dachówka ceramiczna</li> <li>-łaty 5x5cm</li> <li>- krokiew 16x16cm</li> </ul> | <p><b>e:</b></p> <ul style="list-style-type: none"> <li>- lastryko na podkładzie cementowym 7cm</li> <li>- żuzel 8cm</li> <li>- strop odcinkowy 15cm</li> <li>- tynk cement.-wap. 1cm</li> </ul> |
|--|--|--|

Projektant		Sprawdzający		P.P. „BIPKOMAG-1” Gliwice
Data	2006	2006		
Podpis	<i>[Signature]</i>	Podpis	<i>[Signature]</i>	
Nazwisko	E. Neliż	Nazwisko	A. Jaroniuk	
Nr upraw	60172	Nr upraw	14452	
Format	Gmina Sośnicowice 44 - 153 Sośnicowice ul. Runek 19 ZMIANA SPOSOBU UŻYTKOWANIA POMIESZCZEŃ BYLEJ SZKOLEY PODSTAWOWEJ NA POMIESZCZENIA MIESZKALNO - USŁUGOWE W RACHOWICACH GM. SOŚNICOWICE			Załącznik rus:nek:
Podziałka	STAN ISTNIEJĄCY Z WYBURZENIAMI CZĘŚĆ ARCHITEKTONICZNO - KONSTRUKCYJNA			Nr rysunku:
1:100	PRZEKRÓJ B - B			156/B1 - 6