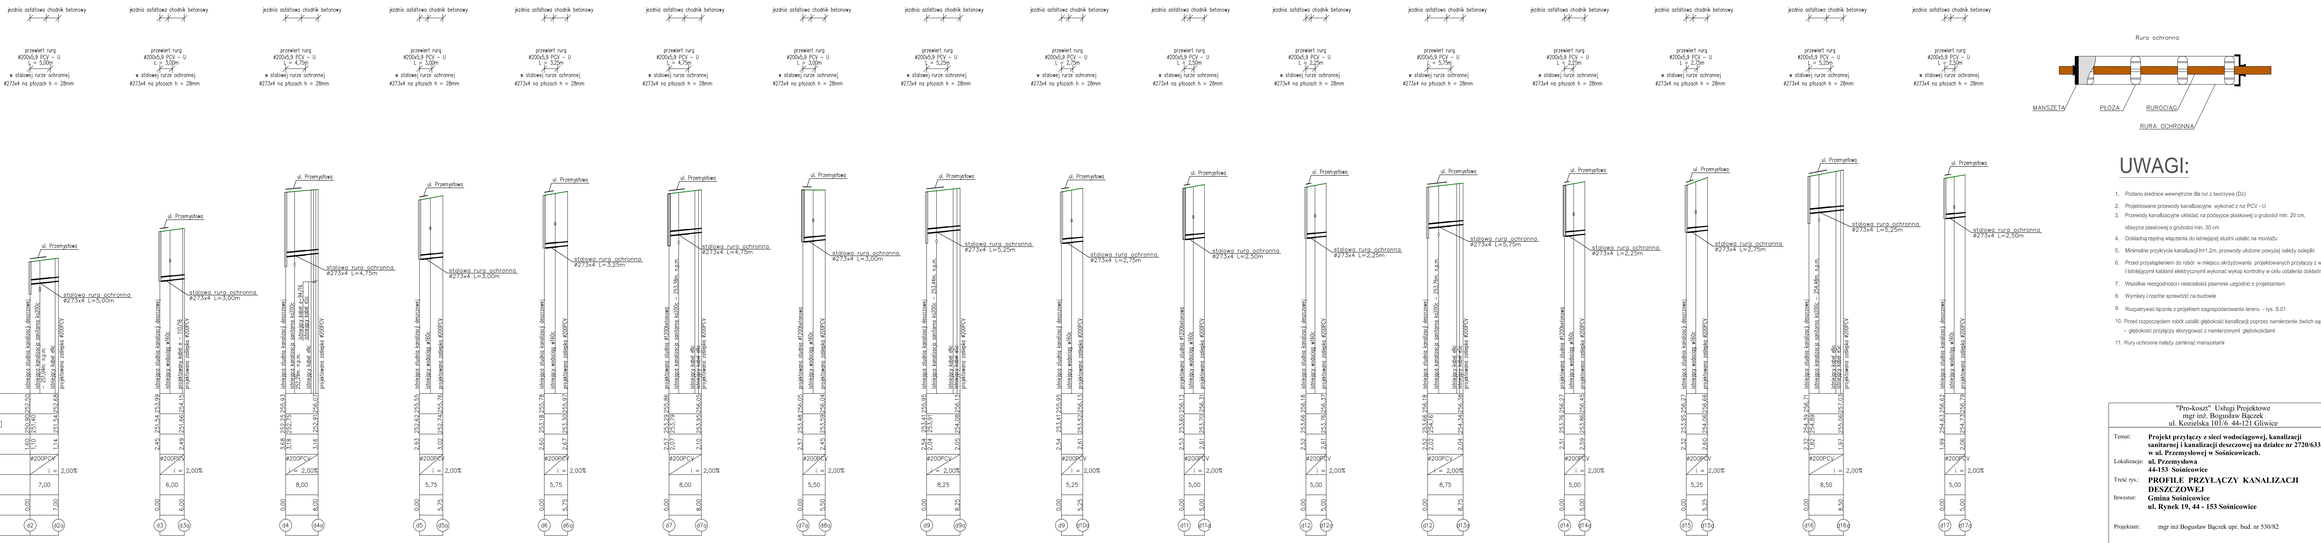

UWAGI:

1. Podano średnice wewnętrzne dla rur z tworzywa (Du)
2. Projektowane przewody kanalizacyjne wykonać z rur PCV - U
3. Przewody kanalizacyjne układać na podsypce piaskowej o grubości min. 20 cm, obsypce piaskowej o grubości min. 30 cm
4. Dokładną rzędną włączenia do istniejącej studni ustalić na montażu
5. Minimalne przykrycie kanalizacji h=1,2m, przewody ułożone powyżej należy ocieplić
6. Przed przystąpieniem do robót w miejscu skrzyżowania projektowanych przyłączy z wodociągiem i istniejącymi kablami elektrycznymi wykonać wykop kontrolny w celu ustalenia dokładnej rzędnej sieci.
7. Wszelkie niezgodności i nieścisłości pisemnie uzgodnić z projektantem
8. Wymiary i rzędne sprawdzić na budowie
9. Rozpatrywać łącznie z projektem zagospodarowania terenu - rys. S.01
10. Przed rozpoczęciem robót ustalić głębokość kanalizacji poprzez niwelerskie dwóch sąsiadujących studni - głębokość przyłączy skorygować z niwelerzynmi głębokościami
11. Rury ochronne należy zamknąć manszetami

"Pro-koszt" Usługi Projektowe
mgr inż. Bogusław Bączek
ul. Kunzelska 101/6 44-121 Gliwice

Temat:	**Projekt przyłączy z sieci wodociągowej, kanalizacji sanitarnej i kanalizacji deszczowej na działce nr 2720/633 w ul. Przemysłowa w Sośnicowicach.**	Stadium: **Proj. B-W**
Lokalizacja:	**ul. Przemysłowa 44-153 Sośnicowice**	Skala: **1 : 100 / 500**
Treść rys.:	**PROFILE PRZYŁĄCZY KANALIZACJI DESZCZOWEJ**	Nr rys.: **S.04**
Inwestor:	**Gmina Sośnicowice ul. Rynek 19, 44 - 153 Sośnicowice**	
Projektant:	mgr inż Bogusław Bączek upr. bud. nr 530/82	