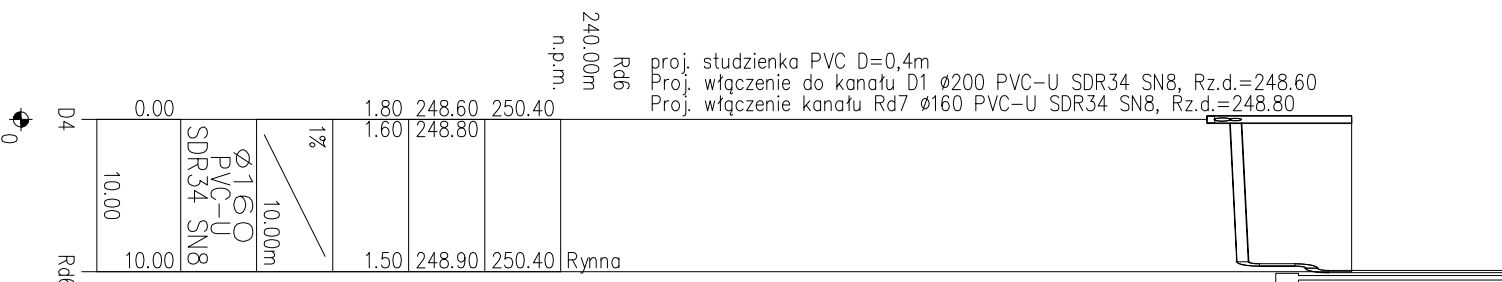
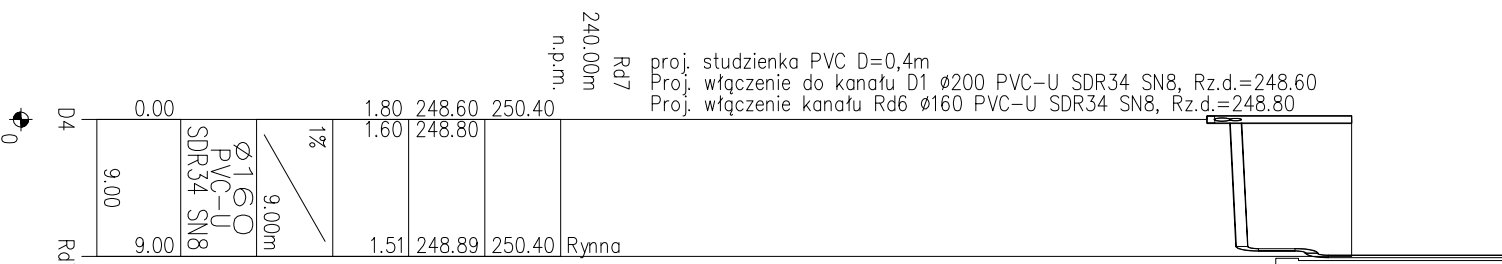
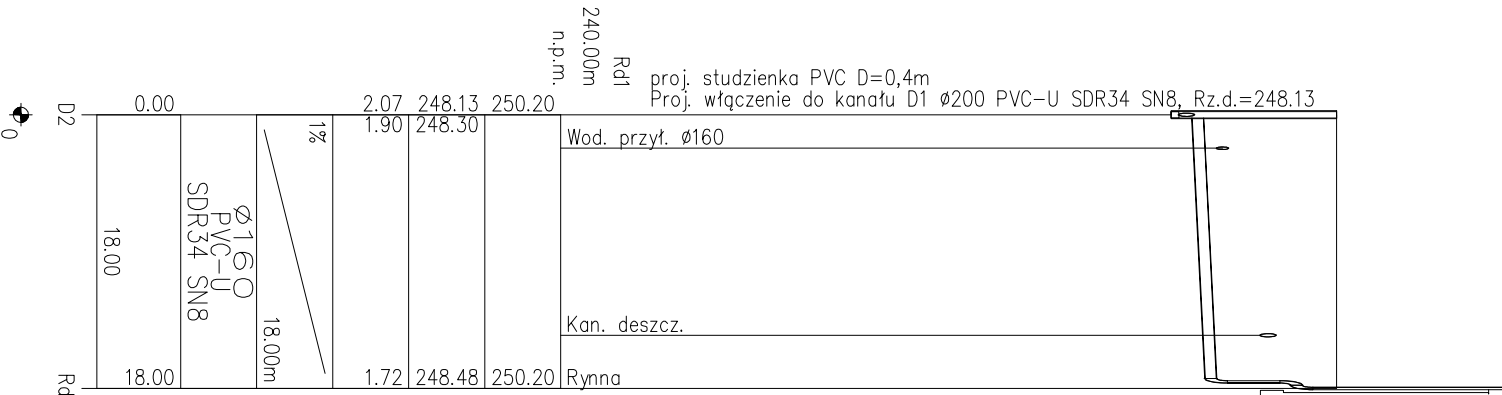
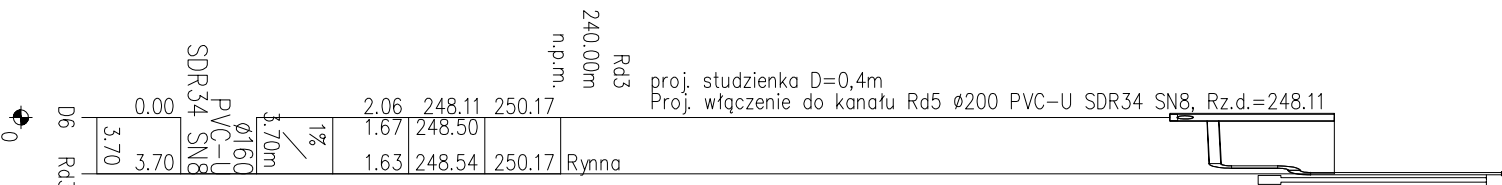
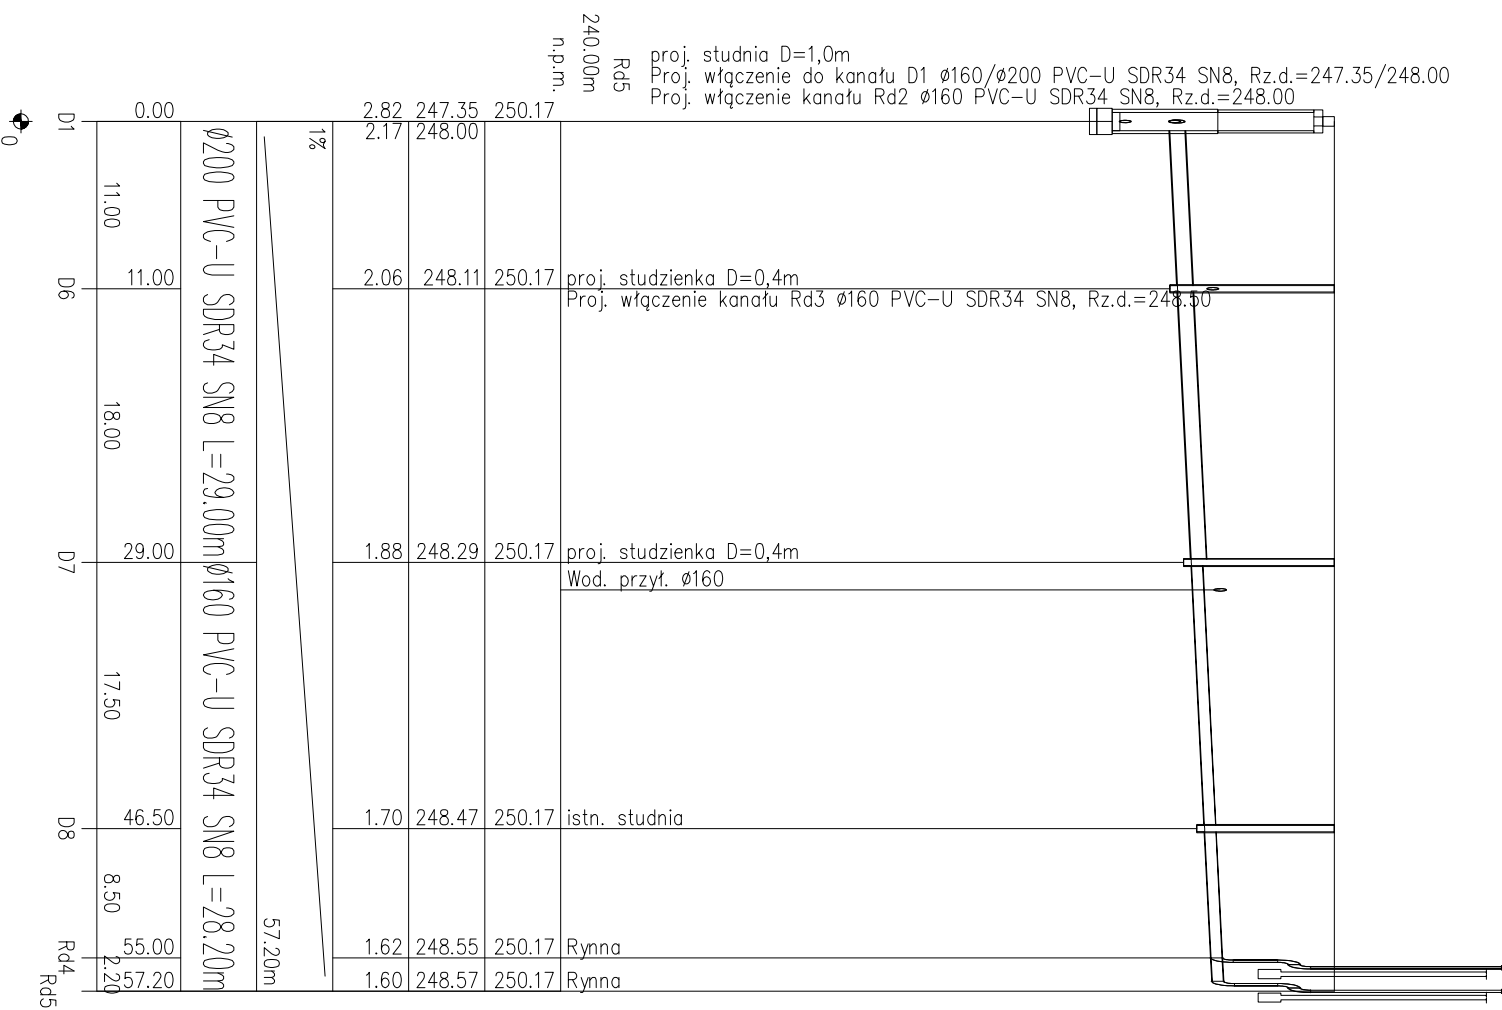
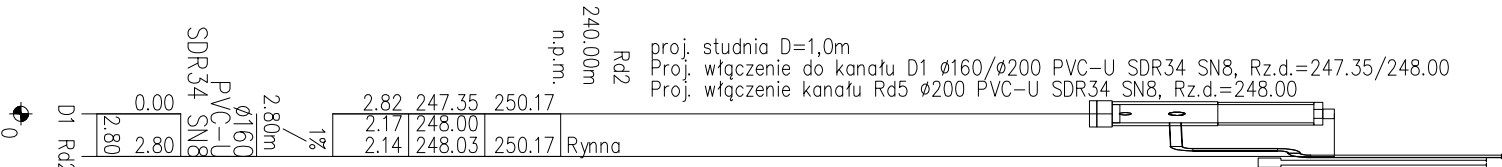

[illegible]

Tytuł rysunku		Uprawnienia nr		Podpis	
PROFIL PODŁUŻNY kanalizacja deszczowa		Projektował mgr inż. Marcin SZAFARZ SKL/193/POC/07			
Tytuł projektu: BUDOWA SALI GIMNASTYCZNEJ PRZY SP W SOSNOCOWICACH		Sprawdził mgr inż. Małgorzata PUC SKL/076/1P/MOS/05			
Obróbkę: SALA GIMNASTYCZNA PRZY SP W SOSNOCOWICACH 44-153 SOSNOCOWICE, UL. GLIWICKA 21		Stratim PROJEKT WYKONAWCZY		Skala: 1:100 1/1:500	
Inwestor: GMINA SOSNOCOWICE 44-153 SOSNOCOWICE, UL. RYNEK 19		Nr projektu 290 /13/ 2015		Nr rysunku: D2-rew.1	
		 BUD-SERWIS RDK spółka z ograniczoną odpowiedzialnością spółka komandytowa ul. Lutycka 6, 44-100 Gliwice tel.: 32 335 51 25 e-mail: biuro@budservis.pl			