


OZNACZENIE PROFILU:  
POZIOM PORÓWNAWCZY

235.00 m n.p.m.  
PW1

Włączenie do istniejącego wodociągu  
Proj. połączenie z przewodem PE100SDR11 ø160, 245.79

RZĘDNA TERENU ISTN.	
RZĘDNA OSI PRZEWODU	
ZAGŁĘBIENIE OSI PRZEWODU	
SPADKI, DŁUGOŚCI	
ŚREDNICA, MATERIAŁ	
ODLEGŁOŚCI	
HEKTOMETRY	

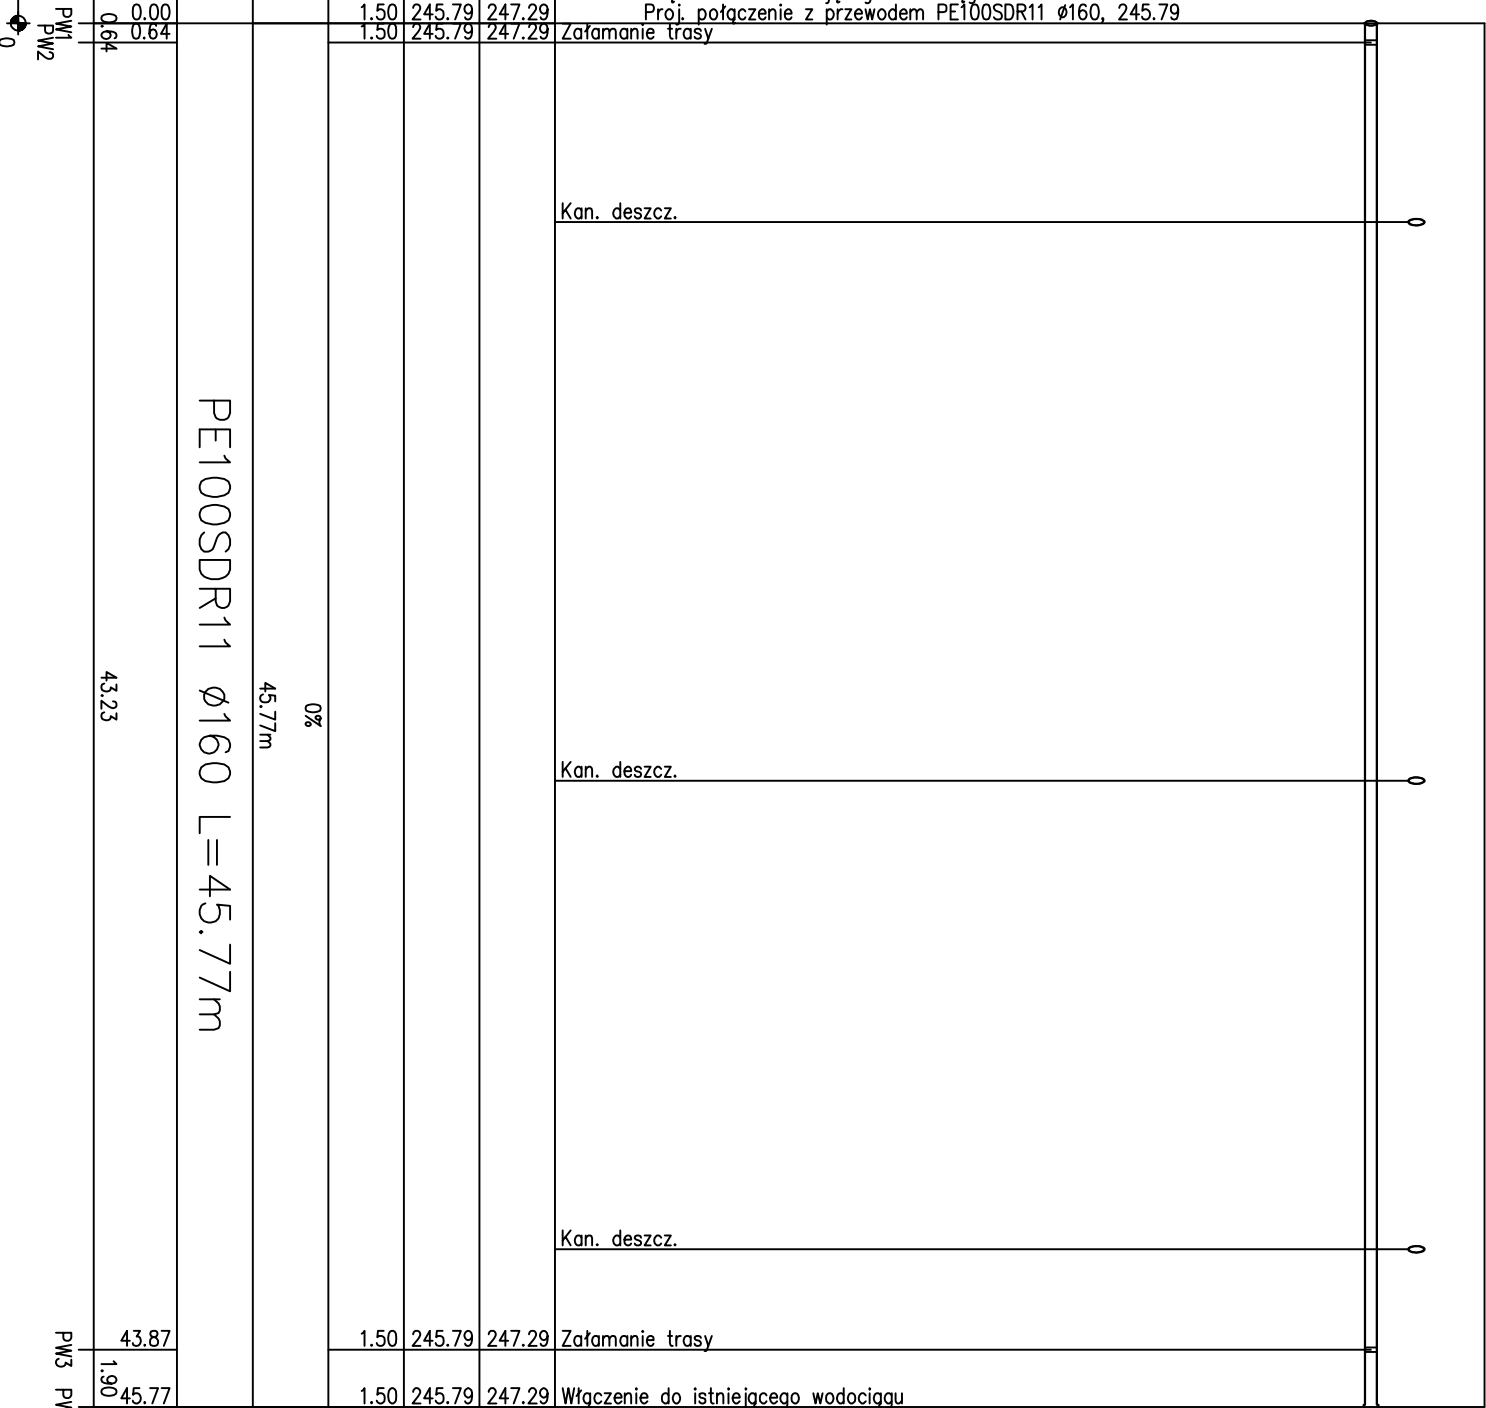

Tytuł rysunku:  
**Profil podłużny  
przekładka wodociągu**

Tytuł projektu:

BUDOWA SALI GIMNASTYCZNEJ  
PRZY SP W SOŚNICOWICACH


Obiekt: SALA GIMNASTYCZNA PRZY SP W SOŚNICOWICACH  
44-153 SOŚNICOWICE, UL. GLIWICKA 21

Inwestor: GMINA SOŚNICOWICE  
44-153 SOŚNICOWICE, UL. RYNEK 19

Projektował	mgr inż. Marcin SZAFARZ	Uprawnienia nr	Podpis
Sprawdził	mgr inż. Małgorzata PUC	SLK/0761/PWOS005	

Stadium	PROJEKT WYKONAWCZY	Skala:	1:100 / 1:250
Data	listopad 2015	Nr rysunku:	WK4

Nr projektu 290 /13 / 2015



**BUD-SERWIS RDK**  
SPÓŁKA Z OGRANICZONĄ ODPOWIEDZIALNOŚCIĄ SPÓŁKA KOMANDYTOWA  
ul. Lutycka 6, 44-100 Gliwice  
tel.: 32 335 61 25 e-mail: budserwis@budserwis.pl