PRZEKRÓJ F-F
SKALA 1:100

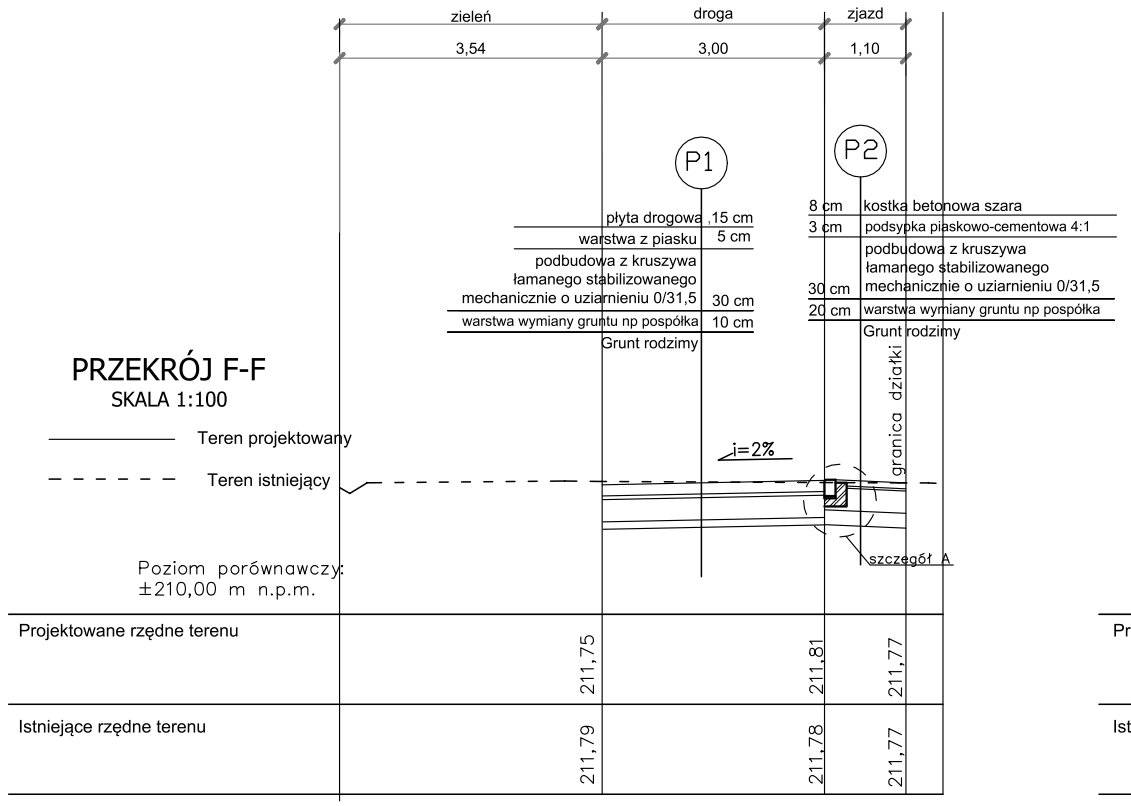

PRZEKRÓJ G-G
SKALA 1:100

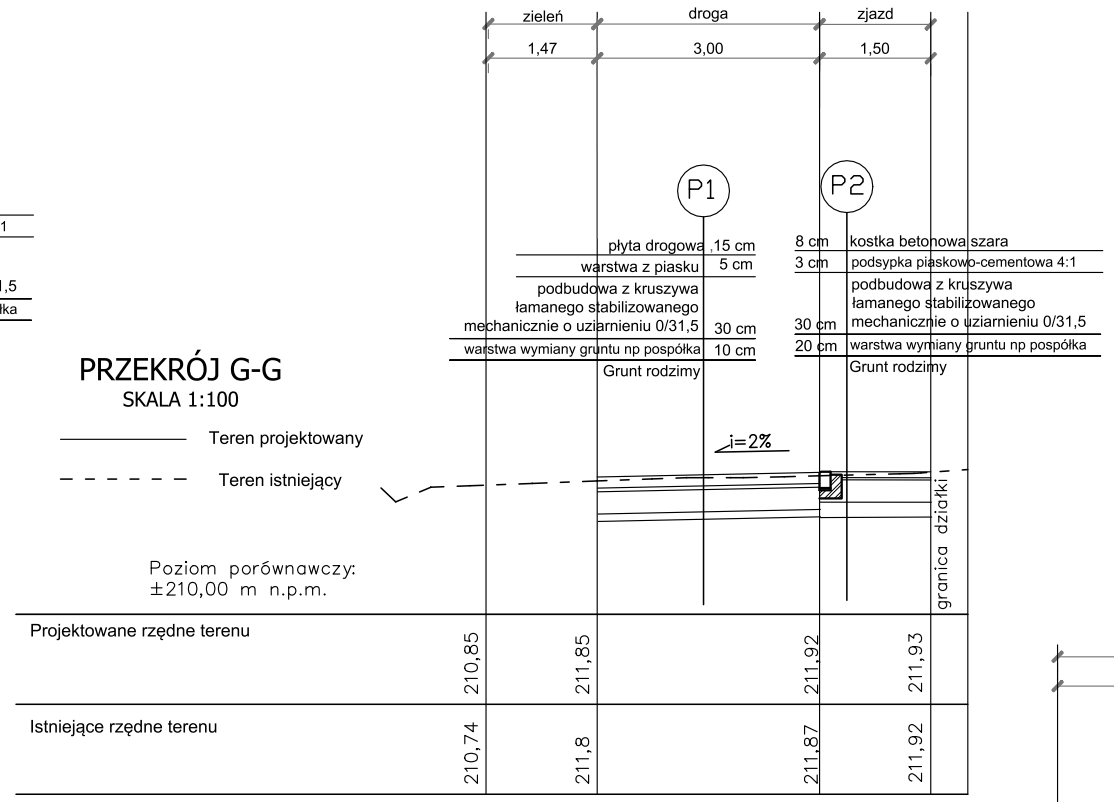

PRZEKRÓJ H-H
SKALA 1:100

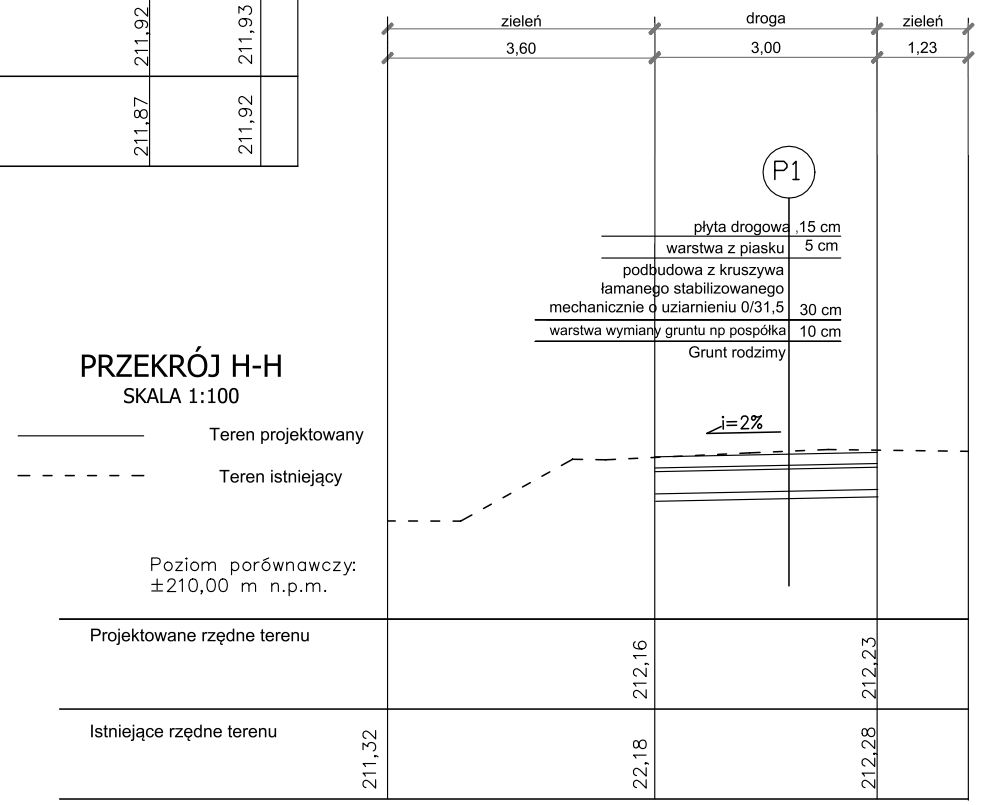

PRZEKRÓJ E-E
SKALA 1:100

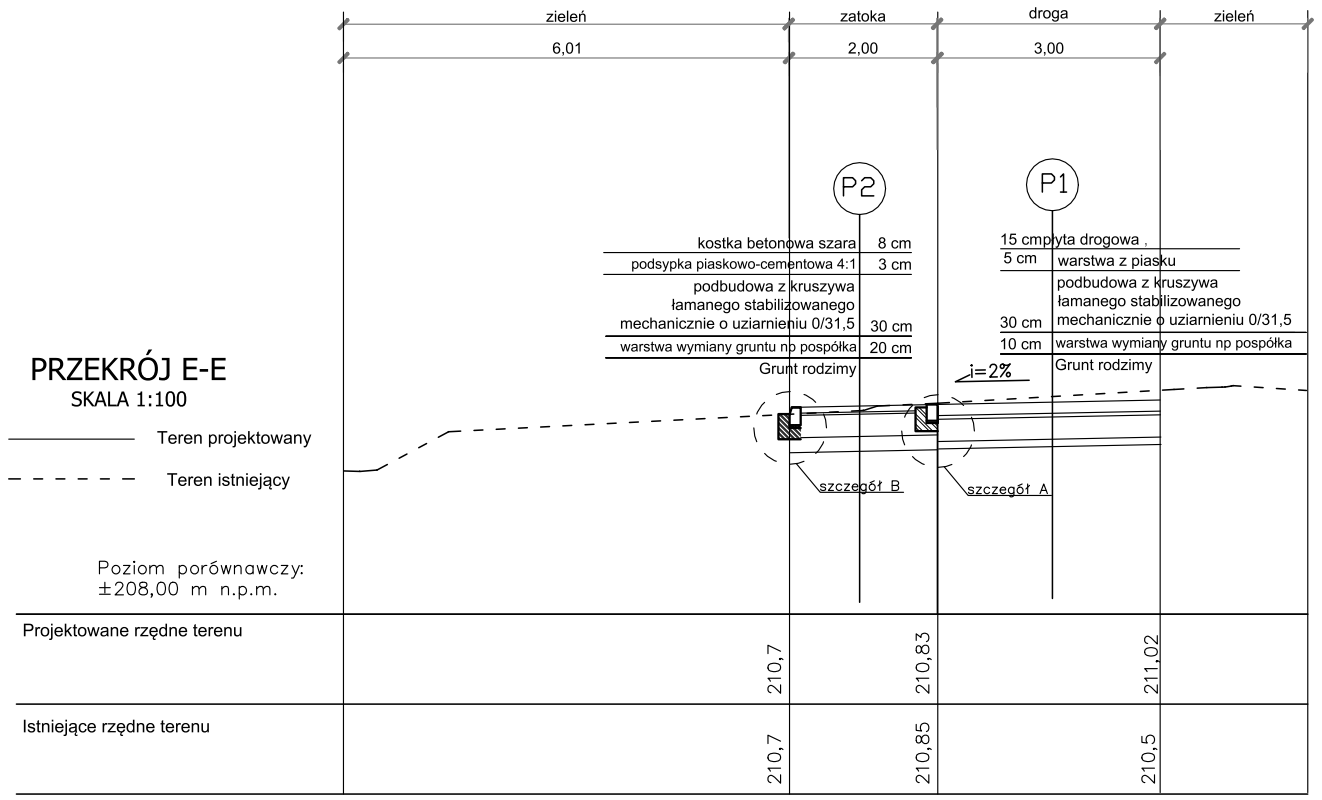

Wykonawca: **a & p** **architektura & projekty** ul. 3 maja 71a, 44-230 Czerwionka-Leszczyny e-mail: biuro@architekturaiprojekty.pl tel.: 505 331 880, 536 265 444		Uprawnienia nr	Podpis
	Wykonała	mgr inż. arch. Katarzyna PRANDZIOCH	
	Projektował:	mgr inż. Damian BEJTON	SLK/4331 /POOD/12
Tytuł projektu: **"Projekt budowy drogi gminnej- ul. Brzozowa w Tworogu Małym"**			
	Stadium	P.W.	Nr rysunku: D–04
Inwestor: **Gmina Sośnicowice ul. Rynek 19 44-153 Sośnicowice**	Data	MAJ 2018	
	Skala	1:100	
Obiekt: **ulica Brzozowa w Tworogu Małym**	Tytuł rysunku: przekroje EE, FF, GG, HH		