## Profil podłużny

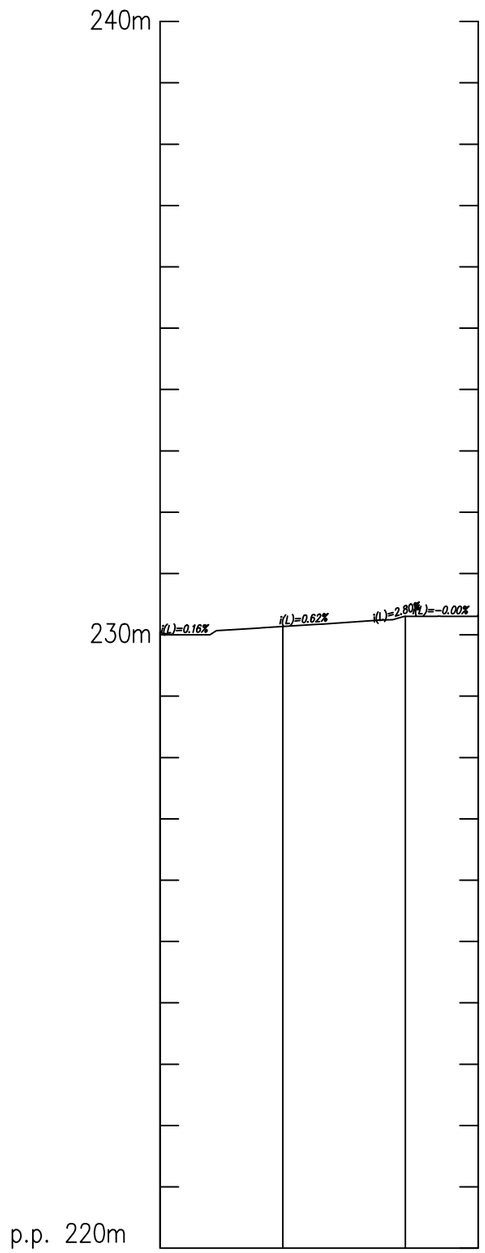


## Przekrój poprzeczny koryta

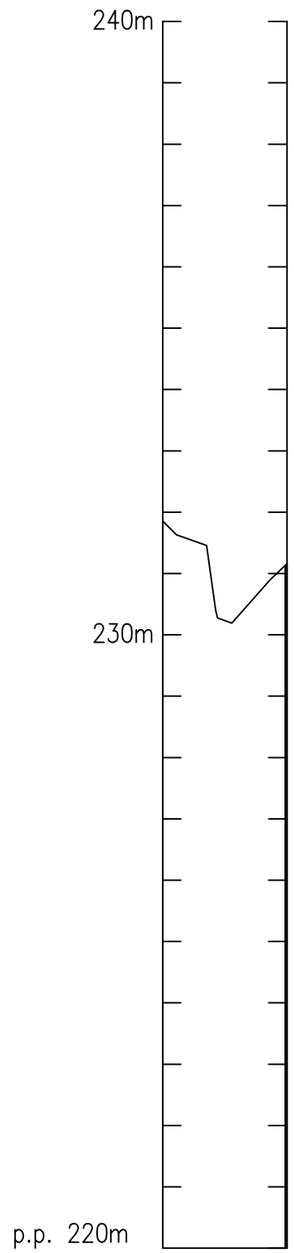


| | | | | |
|---|---|---|---|---|
| INWESTOR: Gmina Sośnicowice **44-153 Sośnicowice, ul. Rynek 19** | | JEDNOSTKA PROJEKTOWA: PLAN PROF — Firma Projektowo – Usługowa „PLANPROF” inż. Michał Kubiński 44-156 Sierakowice, ul. Ceramiczna 5 email: biuro@planprof.pl WWW. PLANPROF. PL | | |
| TYTUŁ OPRACOWANIA: **BUDOWA DROGI (UL. SZKOLNA) W SOŚNICOWICACH I ŁANACH WIELKCH - PROJEKT** | | | | |
| TYTUŁ RYSUNKU: OBIEKT MOSTOWY PRZEKRÓJ PODŁUŻNY | | | | |
| PROJEKTOWAŁ: | NR UPR: | PODPIS: | DATA: 02.2017r | SKALA: 1:100/1000 |
| OPRACOWAŁ: mgr inż. PAWEŁ SZPYTMA | NR UPR. MAP/0080/PBH/16 | PODPIS: | BRANŻA: BUDOWLANA | FAZA PROJEKTU: BUDOWLANY |
| SPRAWDZIŁ: | NR UPR: | PODPIS: | NR RYSUNKU: H-05 | |