RZUT Z GÓRY

1:100

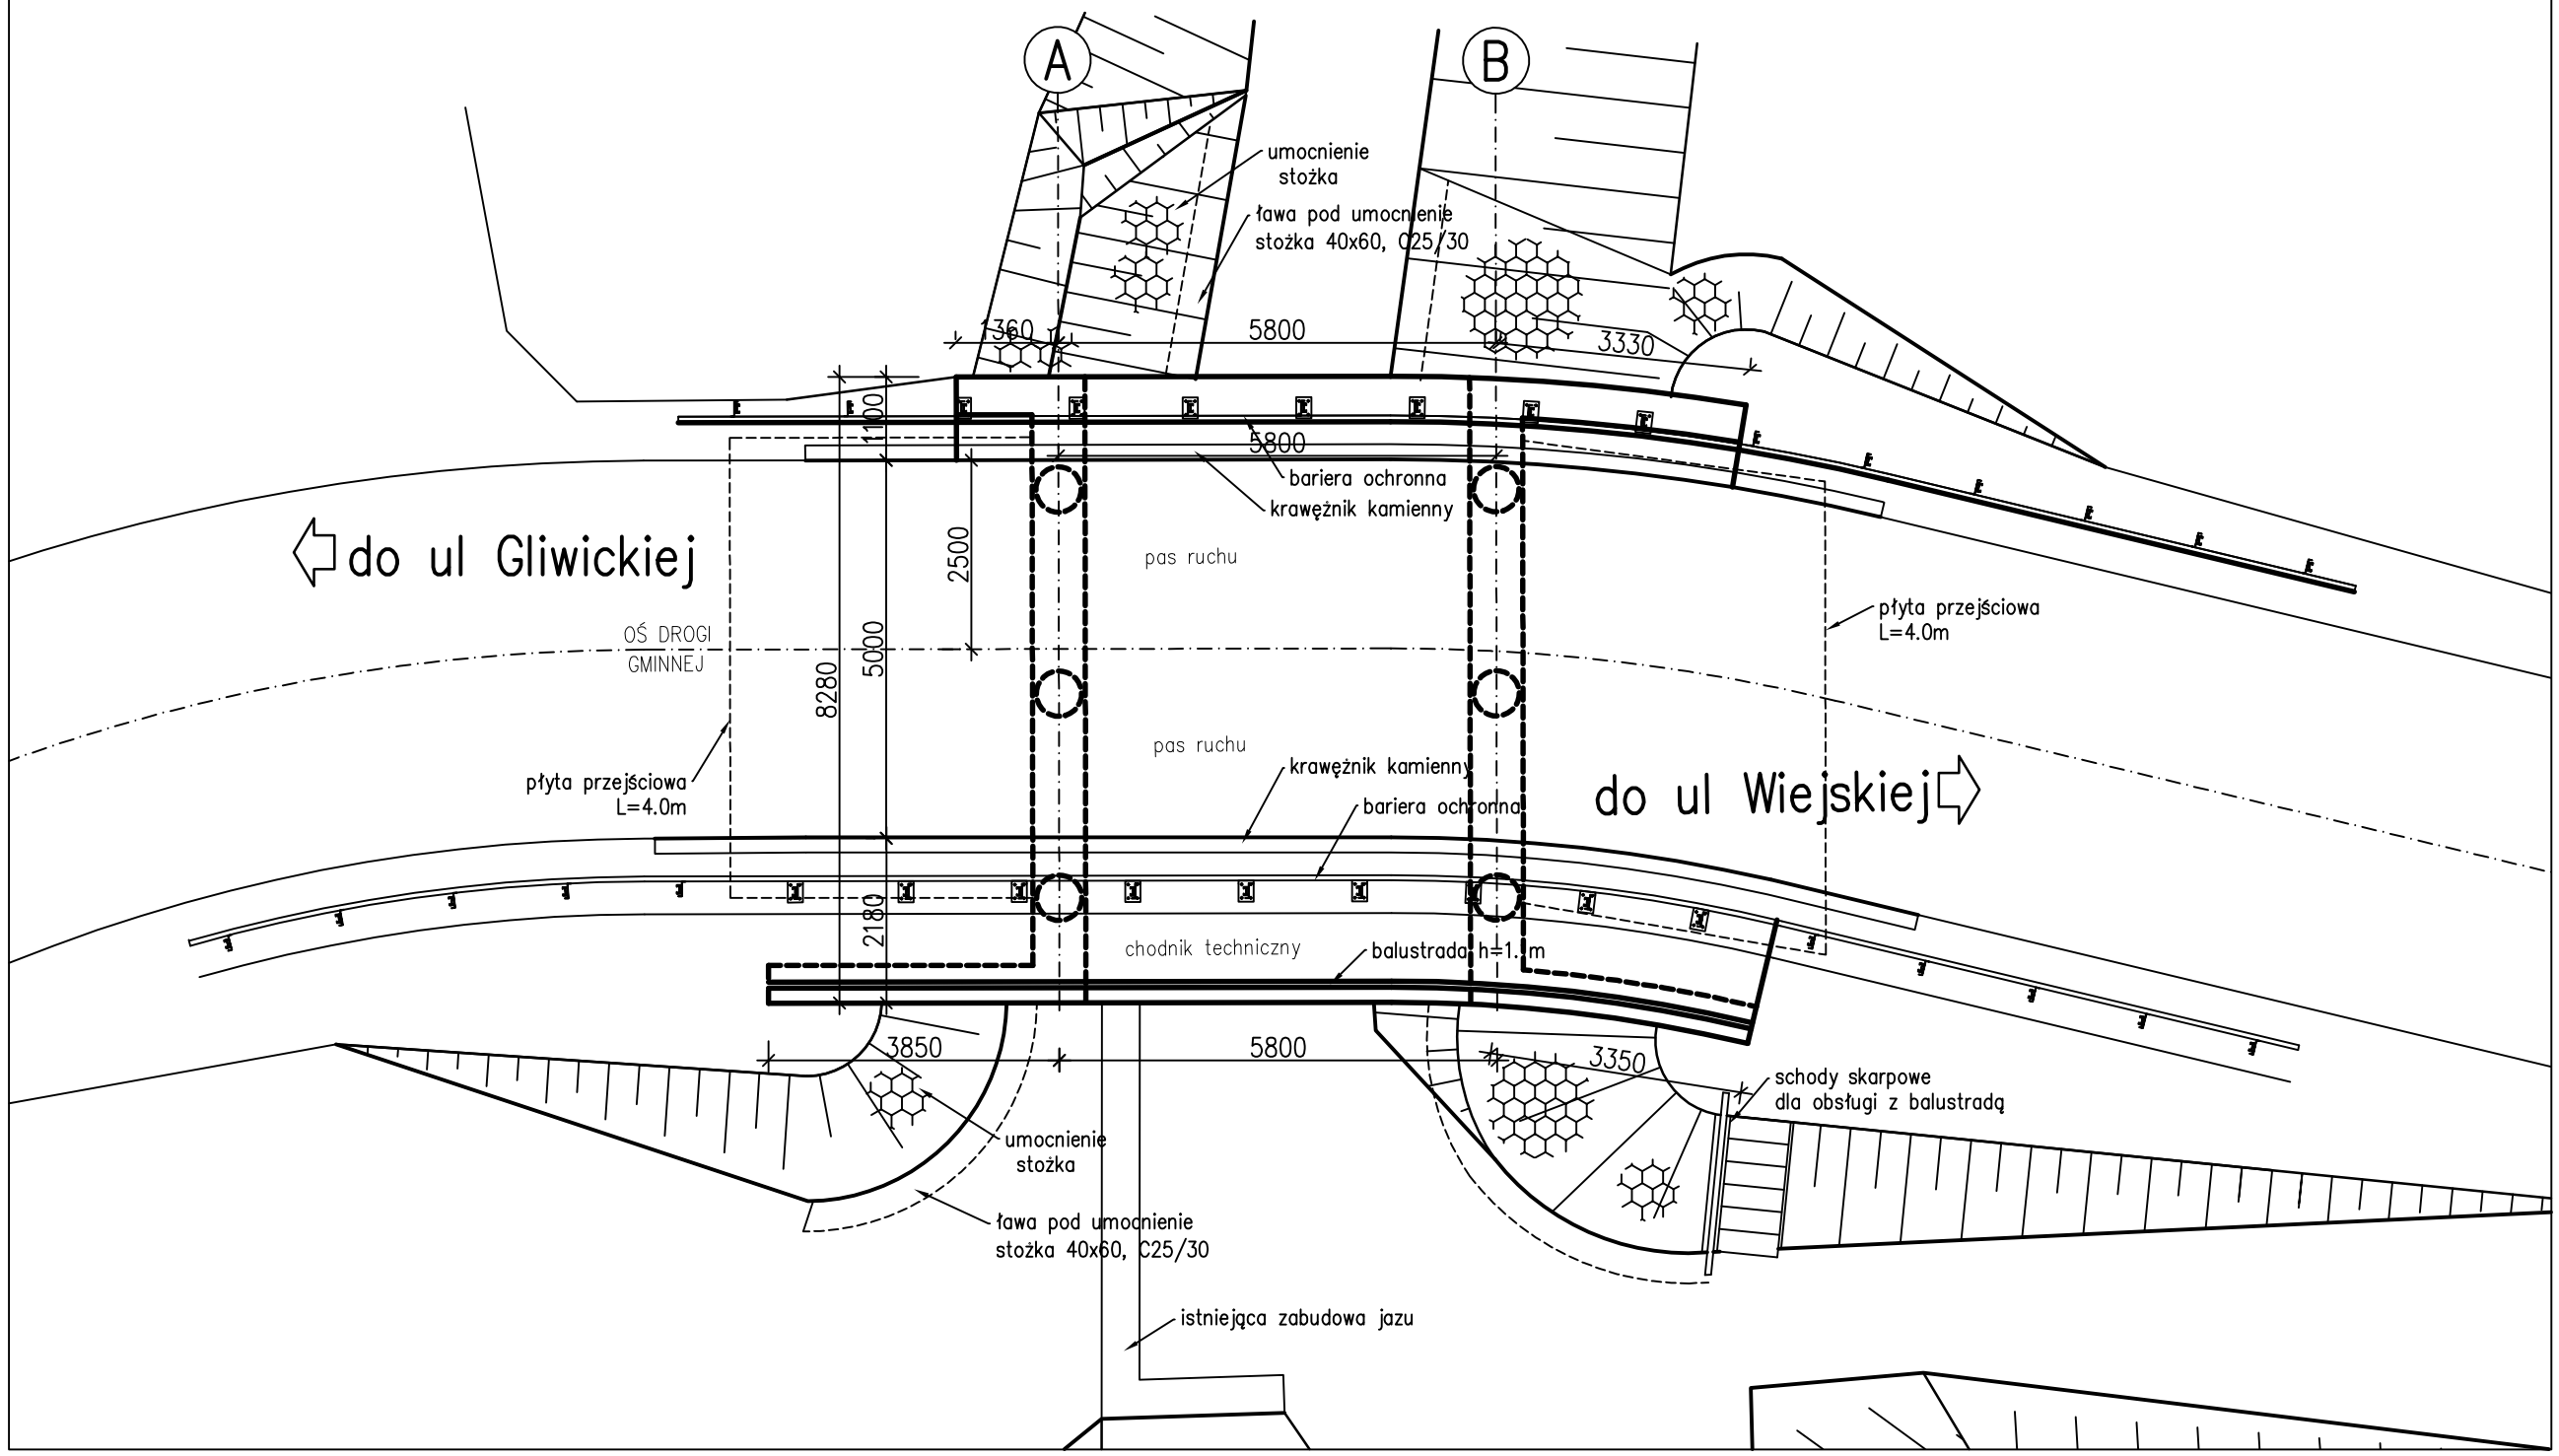

INWESTOR: Gmina Sośnicowice **44-153 Sośnicowice, ul. Rynek 19**		JEDNOSTKA PROJEKTOWA: PLAN PROF		
TYTUŁ OPRACOWANIA: **BUDOWA DROGI (UL. SZKOLNA) W SOŚNICOWICACH I ŁANACH WIELKCH - PROJEKT**		Firma Projektowo – Usługowa „PLANPROF" inż. Michał Kubiński 44-156 Sierakowice, ul. Ceramiczna 5 email: biuro@planprof.pl WWW. PLANPROF. PL		
TYTUŁ RYSUNKU: OBIEKT MOSTOWY rzut z góry				
PROJEKTOWAŁ: inż. MICHAŁ KUBIŃSKI	NR UPR: nr ewid. 575/02	PODPIS:	DATA: 10.2017r	SKALA: 1:100
OPRACOWAŁ:	NR UPR.	PODPIS:	BRANŻA: BUDOWLANA	FAZA PROJEKTU: BUDOWLANY
SPRAWDZIŁ: mgr inż. DAMIAN BEJTON	NR UPR: SLK/4331/POOD/12	PODPIS:	NR RYSUNKU: M-01	