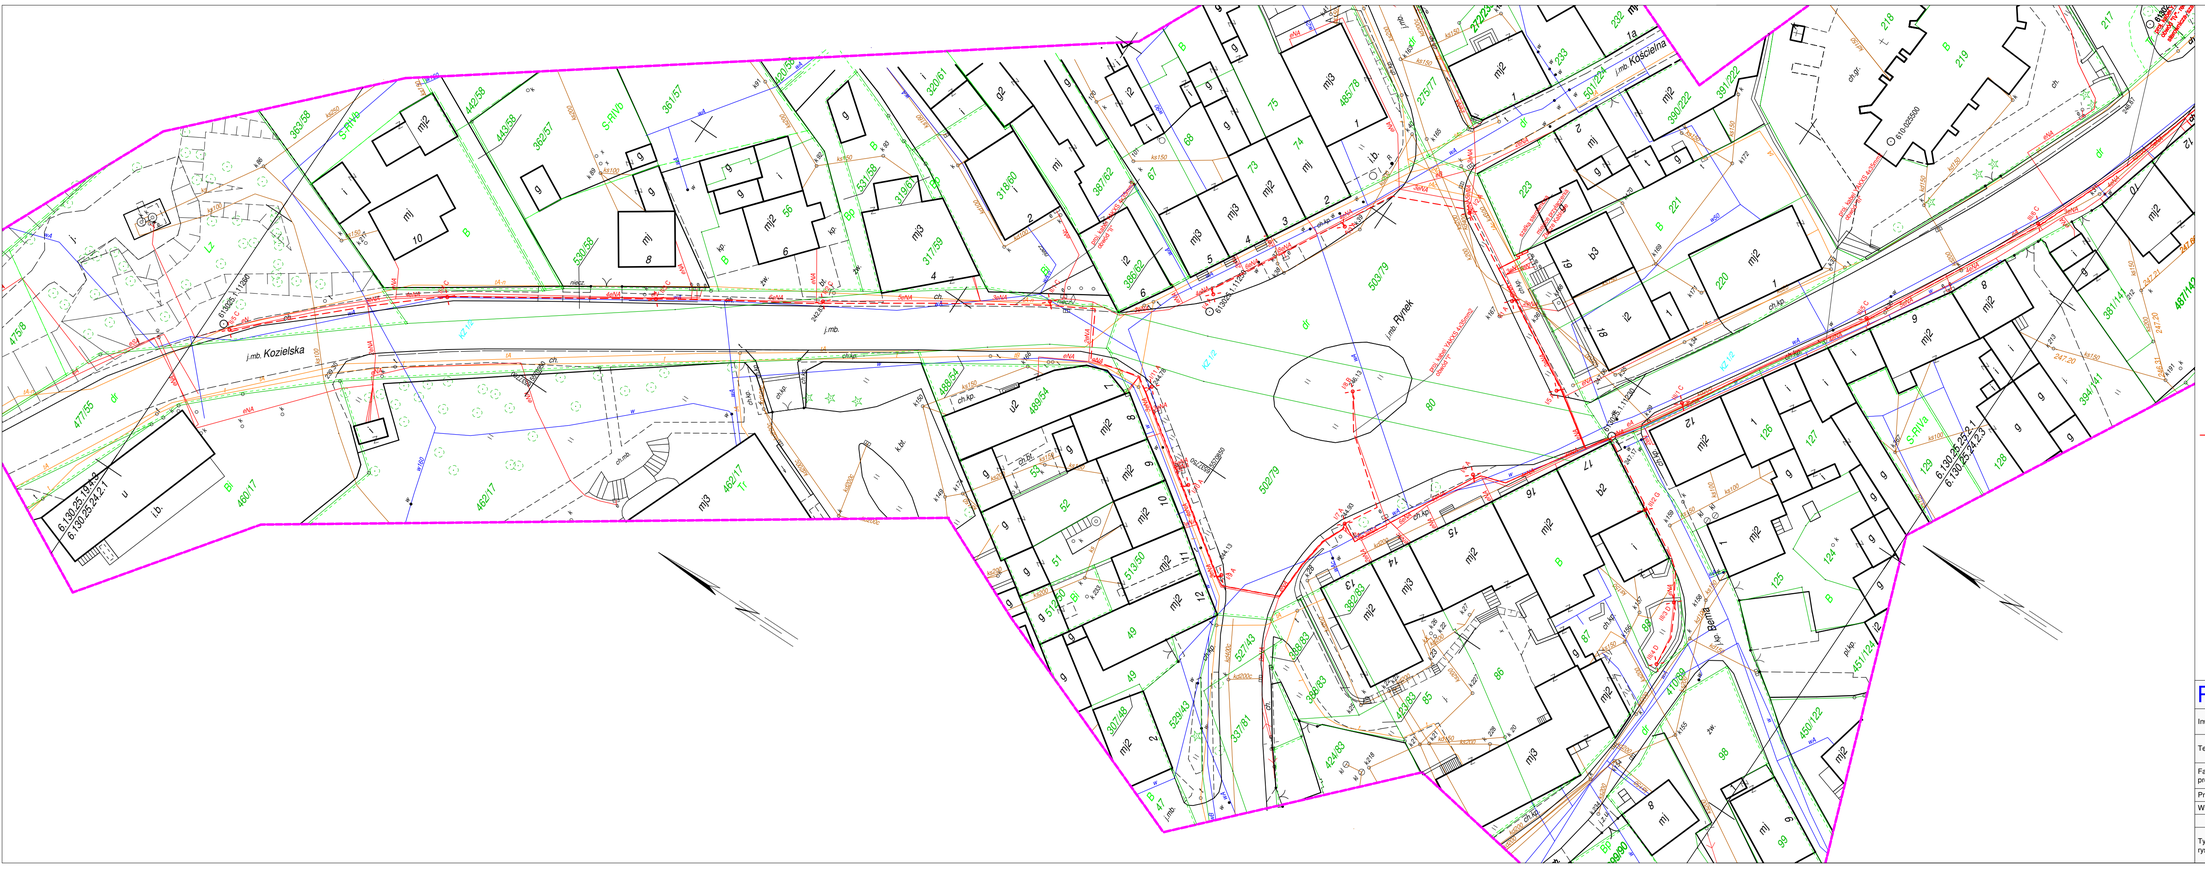

LEGENDA:

- A — proj. słup z oprawą do wymiany na słup 8m. z podwójnym wysięgnikiem i oprawą 60W, barwa światła 5000K montowaną na h= 8.3m, skierowaną w kierunku ulicy oraz oprawą 48W, barwa światła 5000K montowaną na h=7.3m skierowaną w kierunku chodnika
- B — proj. słup z oprawą do wymiany na słup 8m. z poczwórnym wysięgnikiem i oprawami 60W, barwa światła 5000K montowaną na h= 8.3m
- C — proj. słup z oprawą do wymiany na słup 9m. z podwójnym wysięgnikiem i oprawą 72W, barwa światła 5000K montowaną na h= 9.3m, skierowaną w kierunku ulicy oraz oprawą 60W, barwa światła 5000K montowaną na h=8.3m skierowaną w kierunku chodnika
- D — proj. słup z oprawą do wymiany na słup 7m. z podwójnym wysięgnikiem i oprawami 48W, barwa światła 5000K montowaną na h= 7.7m, skierowaną w kierunku ulicy i chodnika
- E — proj. słup z oprawą do wymiany na słup 6m. z podwójnym wysięgnikiem i oprawami 48W, barwa światła 5000K montowaną na h= 6.7m, skierowaną w kierunku ulicy
- F — proj. słup z oprawą do wymiany na słup 6m. z pojedynczym wysięgnikiem i oprawą 48W, barwa światła 5000K, skierowaną w kierunku chodnika
- G — proj. wysięgnik do wymiany wraz z oprawą 48W, barwa światła 5000K, zamontowany na istniejącym budynku
- projektowana linia kablowa ośw. drogowego typu YAKXS 4 x 35mm2 - całość w rurach osłonowych

UWAGA: WSZYSTKIE KOLIZJE Z ISTNIEJĄCA INFRASTRUKTURĄ ELEKTROENERGETYCZNĄ ZABEZPIECZYĆ RURAMI DWUDZIELNYMI

PPELTECHLEN
PRACOWNIA PROJEKTOWA ELTECHLEN SEBASTIAN KULIK
42-700 LUBLINIEC, UL. OLESKA 85
tel.: +48 505 068 618 e-mail: ppe.biuro@gmail.com

Inwestor:	GMINA SOŚNICOWICE UL. RYNEK 19 44-153 SOŚNICOWICE		
Temat:	REMONT OŚWIETLENIA KOMPLEKSU ULIC RYNEK, GLIWICKA, KOŚCIELNA, KOŚCIUSZKI, BEMA, W MIEJSCOWOŚCI SOŚNICOWICE		
Faza projektu:	PROJEKT BUDOWLANY I WYKONAWCZY BRANŻA ELEKTRYCZNA		
Projektant:	mgr inż. Sebastian Kulik	upr.: SLK/4170/POOE/12	Data oprac.:
Współpraca:	mgr inż. Jarosław Topola		06.2017 r.
			Skala: 1:500
Tytuł rysunku:	PLAN SYTUACYJNY		Nr rysunku: 2.1