


BUDOWA ULICY DOLNEJ W SOSNICHOWICACH - PROJEKT

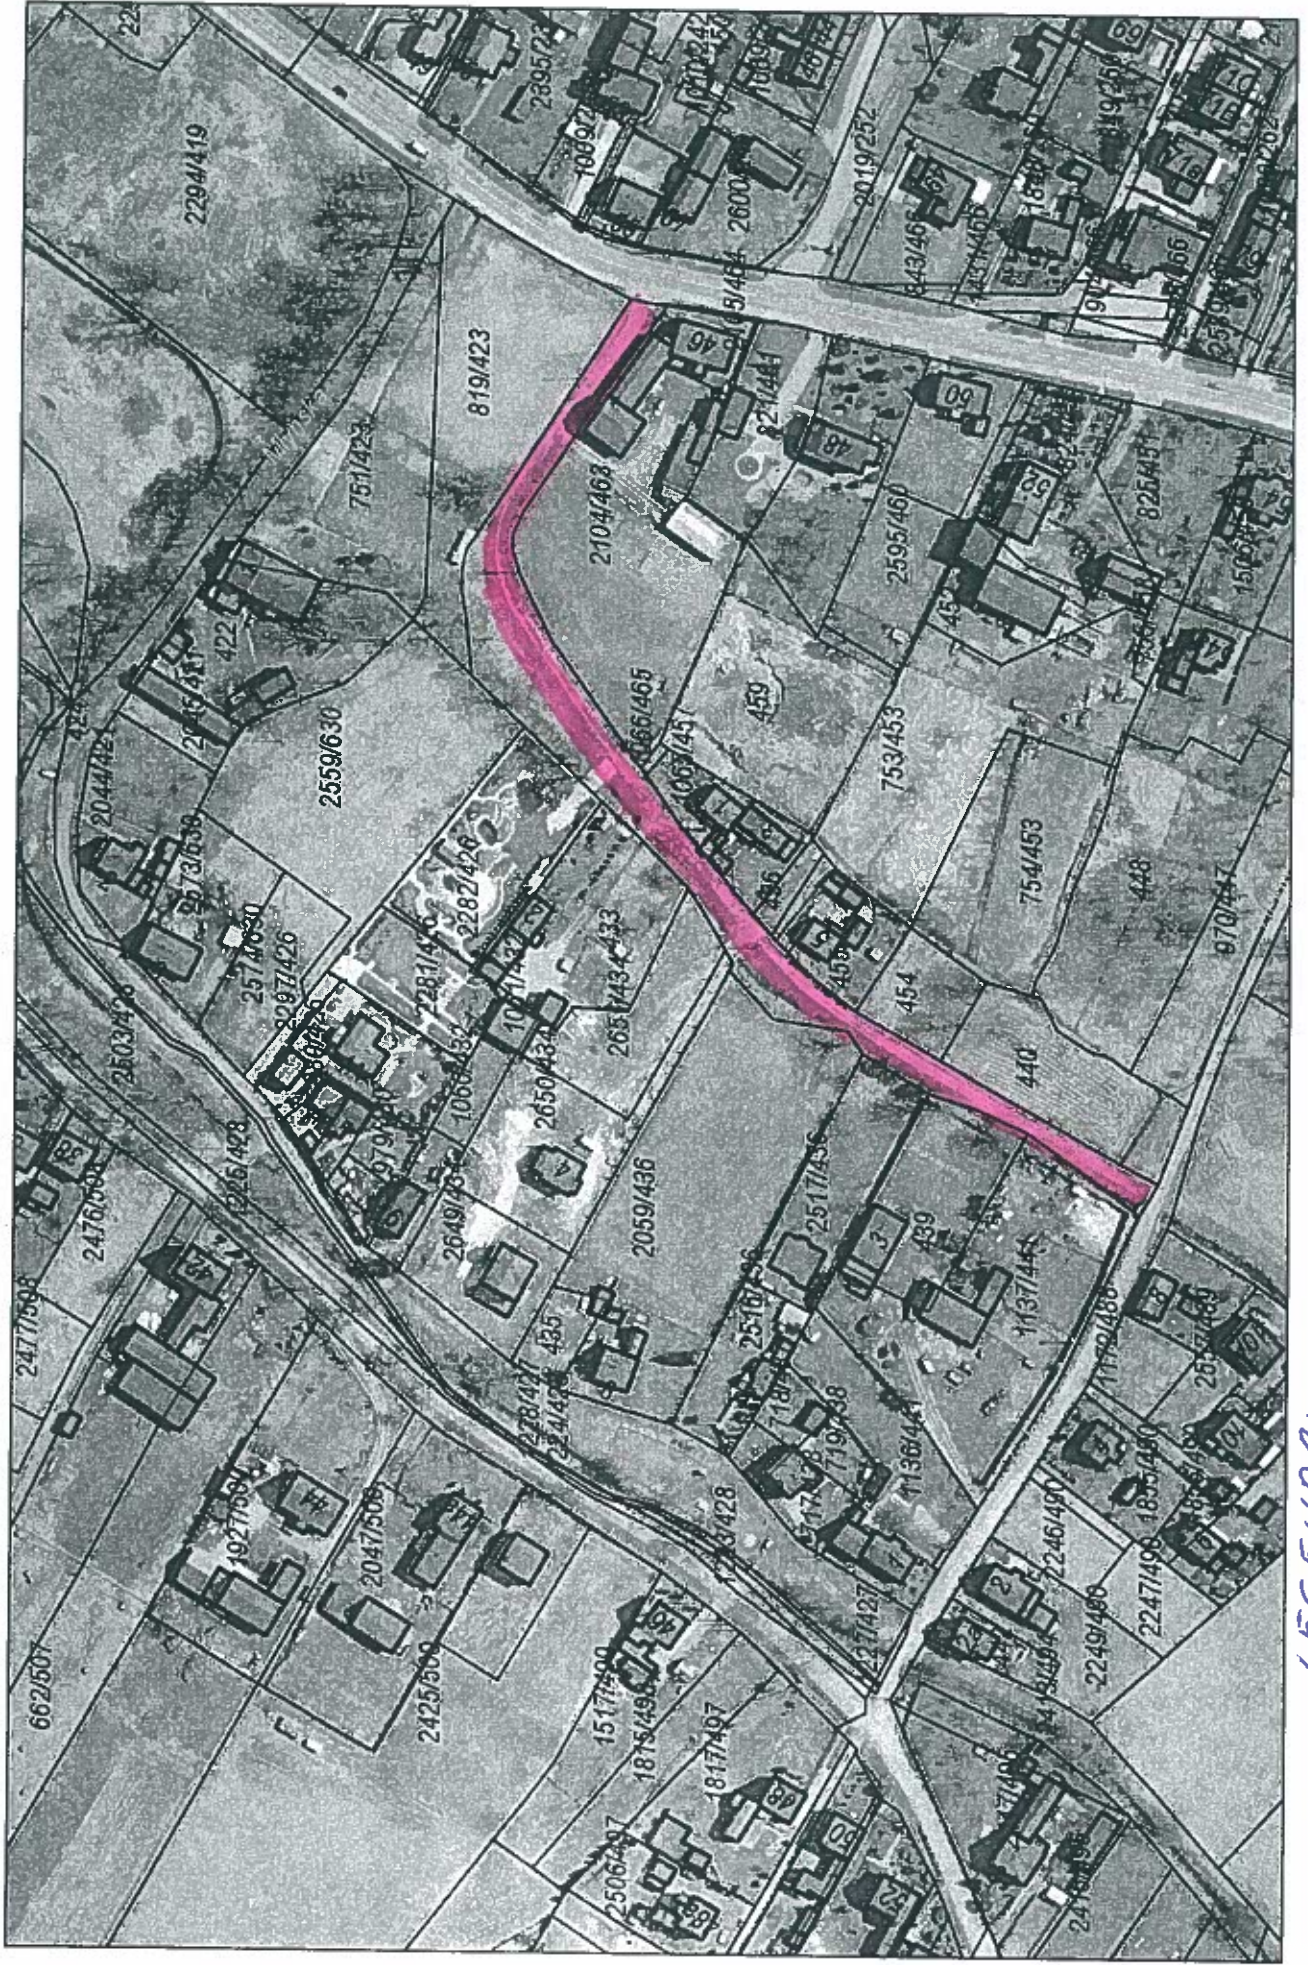

LEGENDA:

Wydruk w skali 1:2000

WebEWD

- ODCINEK DROGI DO ZAPROJEKTOWANIA