


BUDOWA ODCINKA DRUGI ULICY POLNEJ I ULICY LESNEJ
W THOROGU MAZYM - PROJEKT

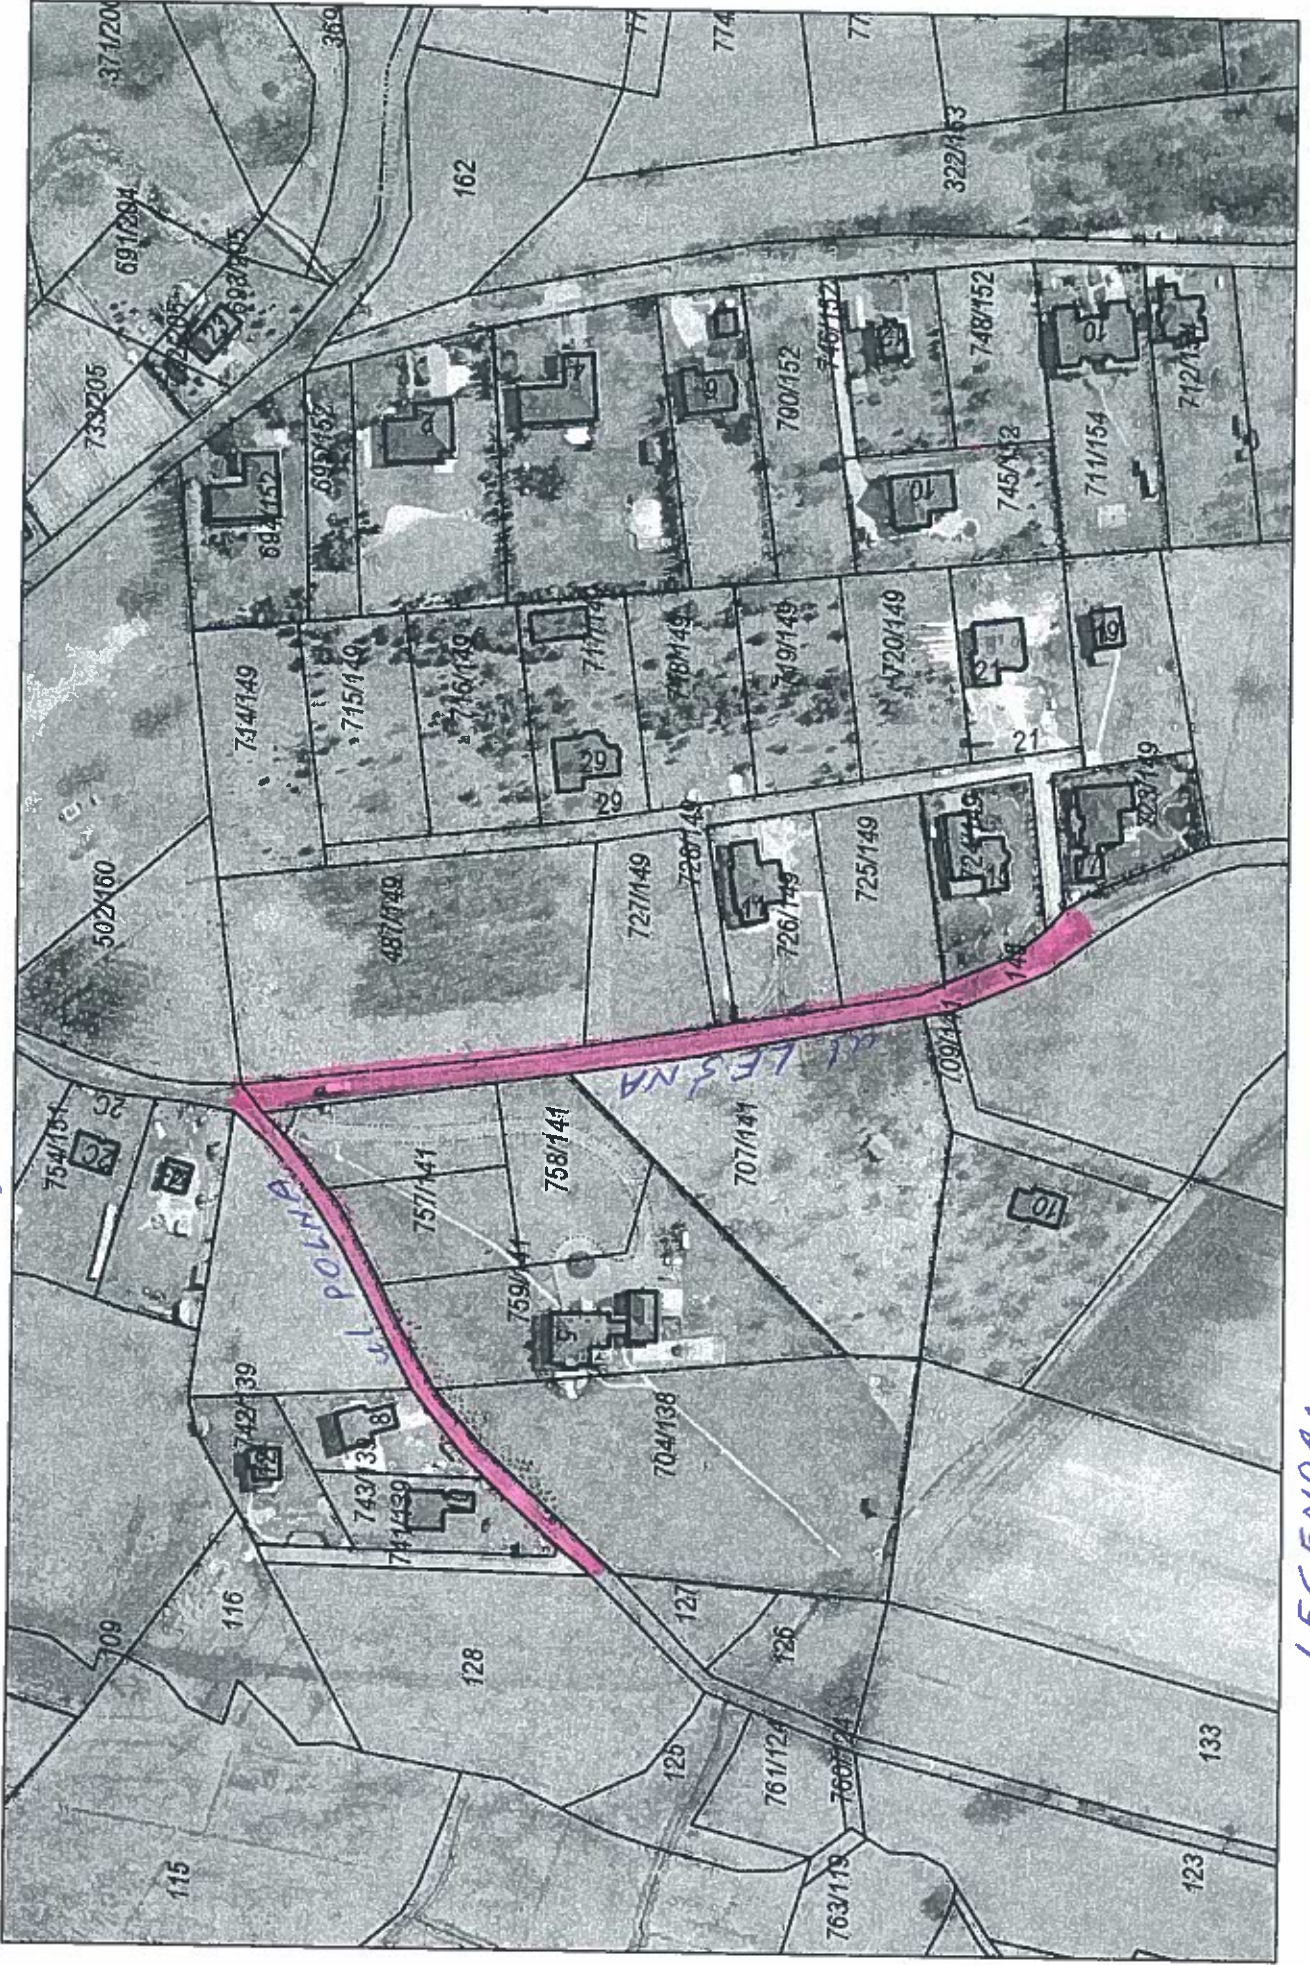

LEGENDA:

Wydruk w skali 1:2000

WebEwid

- ODCINEK DRUGI DO ZAPROJEKTOWANIA