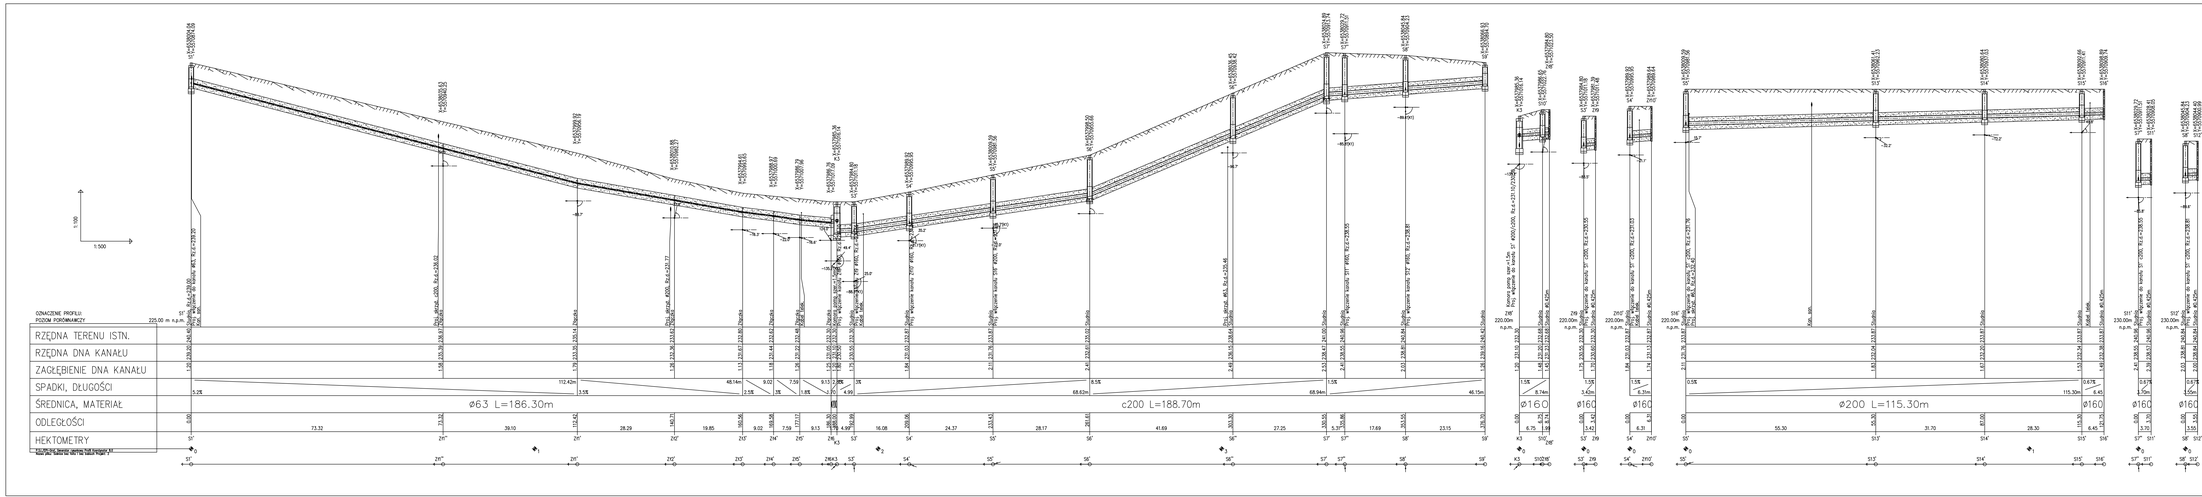

Wykonawca	OKSYDAN Sp. z o.o. ul. Łużycka 16, 44-100 Gliwice
Inwestor	Urząd Miejski w Sośnicowicach ul. Rynek 19, 44-153 Sośnicowice
Lokalizacja	Lasy Wielkie, ul. Lubyckie, Wiejska, Sikolona, Bocznа, Polna, Wrzosowa
Temat	Projekt budowlano-wykonawczy sieci kanalizacji sanitarnej dla potrzeb zlewni kanalizacyjnych zlokalizowanych w miejscowości Lasy Wielkie w ramach kanalizowanego zagospodarowania gospodarki ściekowej w aglomeracji Sośnicowice.	
Zespół projektowy		
PROJEKTOWAŁ mgr inż. Cezary Stępień 442402		
SPRAWDZIŁ mgr inż. Jadwiga Czapiańska 250402		
OPRACOWAŁ mgr inż. Aleksandra Nowak -		
Temat opracow. Profil podłużny sieci kanalizacji sanitarnej - odcinek A	Skala: 1:500/100	Nr rys. 04