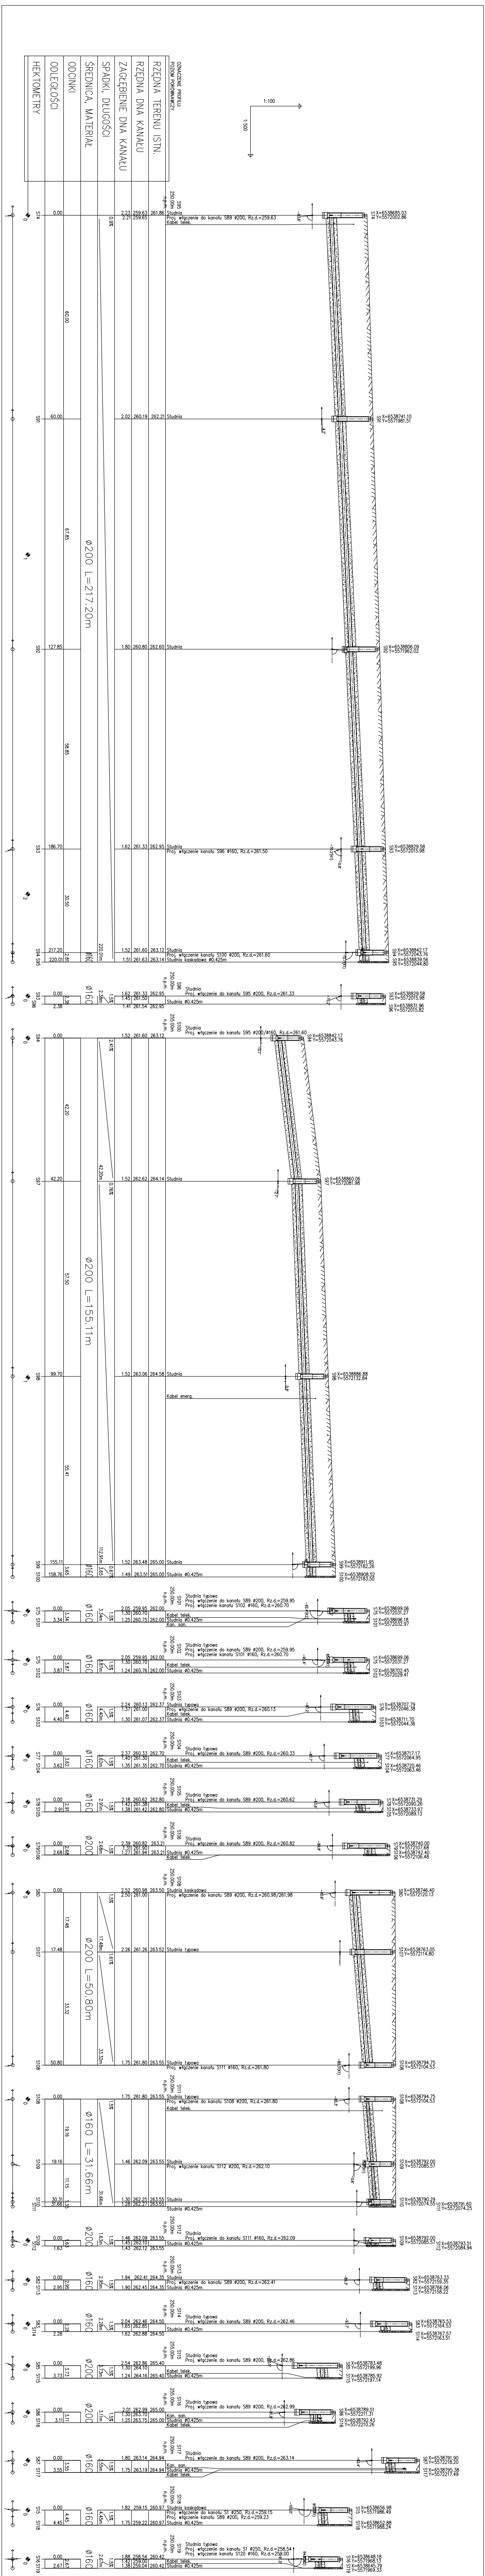
OZNACZENIE PROFILU:
POZIOM PORÓWNAWCZY
RZĘDNA TERENU ISTN.
RZĘDNA DNA KANAŁU
ZAGŁĘBIENIE DNA KANAŁU
SPADKI, DŁUGOŚCI
ŚREDNICA, MATERIAŁ
ODCINKI
ODLEGŁOŚCI
HEKTOMETRY
1:100
1:500
S95
250.00m
n.p.m.
S74
0.00
2.23
259.63
261.86
Studnia
2.21
259.65
Proj. włączenie do kanału S89 ø200, Rz.d.=259.63
Kabel telek.
0.9%
60.00
Ø200 L=217.20m
Ø200 L=155.11m
Ø200 L=50.80m
Ø160 L=31.66m
Studnia kaskadowa
Studnia typowa
Kabel energ.


Studnia typowa
Proj. włączenie do kanału S1 ø250, Rz.d.=258.54
Proj. włączenie kanału S119 ø160, Rz.d.=259.00
Gaz
Studnia ø0.425m
Kan. san.
Kabel telek.
ø160
1.5%
S16
S120
X=6538648.18
Y=5571968.13

Wykonawca:
OKSYDAN
OKSYDAN Sp. z o.o.
ul. Łużycka 16,
44-100 Gliwice,

Inwestor: Urząd Miejski w Sośnicowicach
ul. Rynek 19, 44-153 Sośnicowice

Lokalizacja: Łany Wielkie, ul. Łabędzka, Wiejska, Szkolna, Boczna, Polna, Wesoła

Temat: Projekt budowlano wykonawczy sieci kanalizacji sanitarnej dla potrzeb nieruchomości zlokalizowanych w sołectwie Łany Wielkie w ramach kompleksowego uporządkowania gospodarki ściekowej w aglomeracji Sośnicowice.

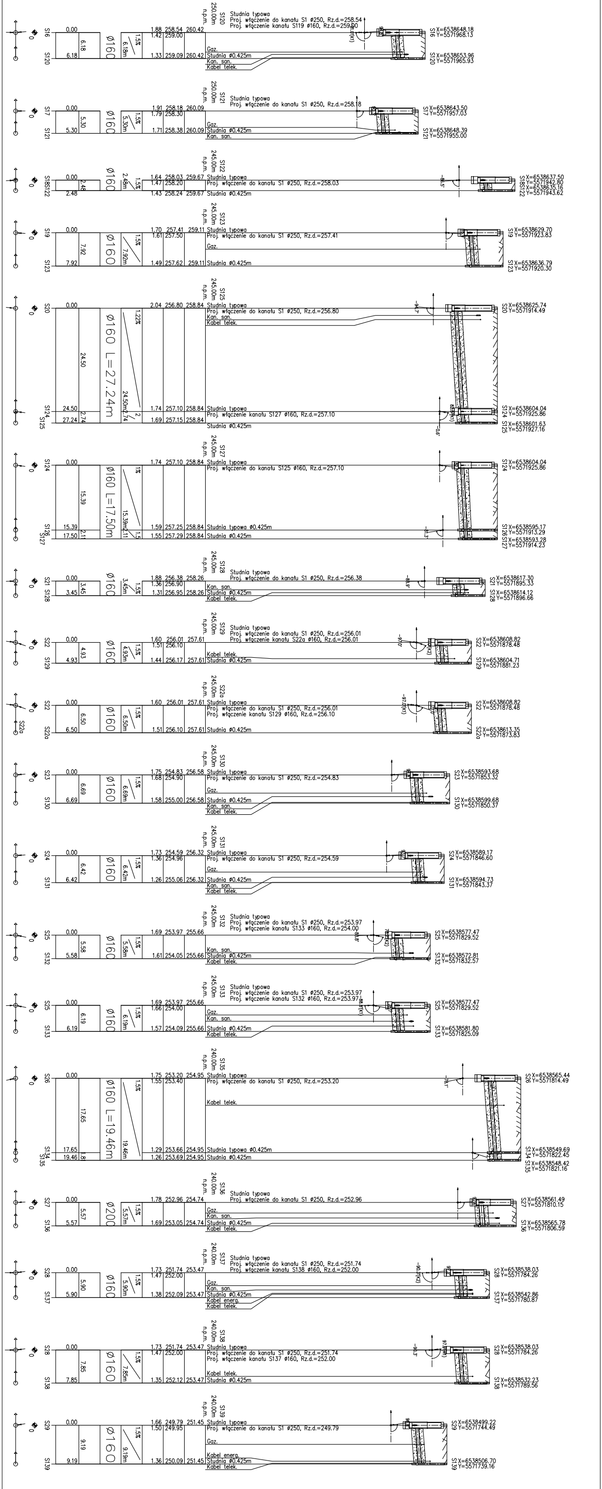Zespół projektowy		uprawnienia nr	data	podpis	Branża:
PROJEKTOWAŁ:	mgr inż. Cezary Stępień	443/02			P.B.
SPRAWDZIŁ:	mgr inż. Jadwiga Czapińska	236/82			Branża: Sanitarna
OPRACOWAŁ:	mgr inż. Aleksandra Nowak	-			

Treść rysunku: Profil podłużny sieci kanalizacji sanitarnej - odcinek E

Skala: 1:500/100

Rys. 08