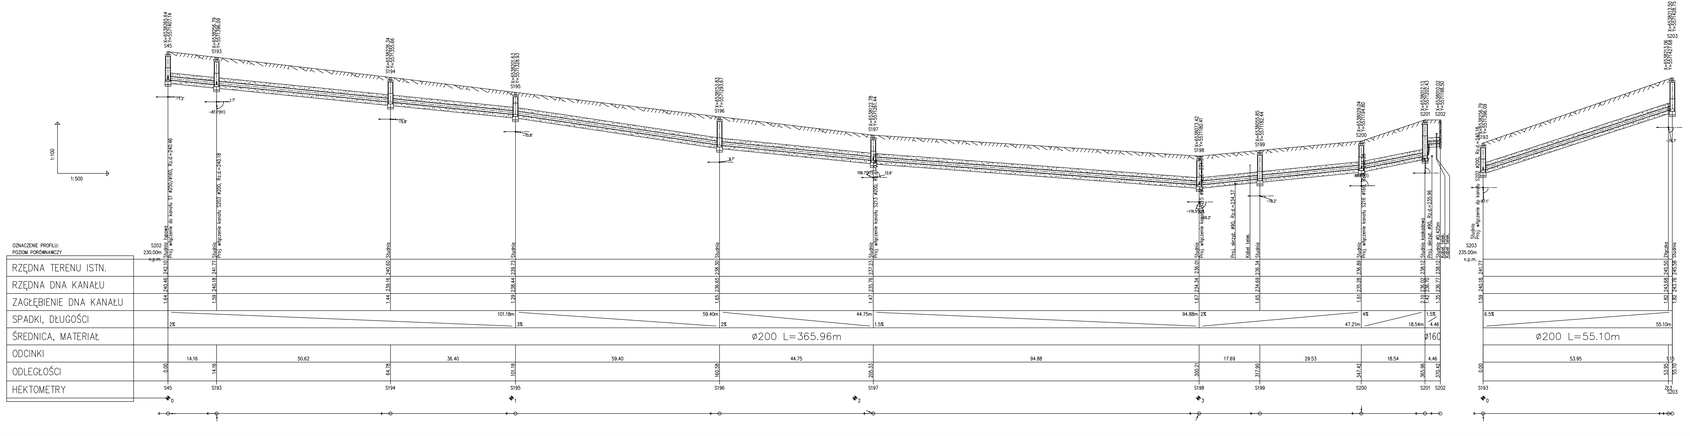

Wykonawca:	OKSYDAN	OKSYDAN Sp. z o.o. ul. Łabędzka 16, 44-100 Gliwice,			
Inwestor:	Urząd Miejski w Sośnicowicach ul. Rynek 19, 44-153 Sośnicowice				
Lokalizacja:	Lasy Wielkie, ul. Łabędzka, Wrzępia, Kościuszki, Buczma, Polna, Wsetka				
Temat:	Projekt budowlano wykonawczy sieci kanalizacji sanitarnej dla potrzeb zlewiskowości działkowiczych w sołectwie Lasy Wielkie w ramach kompleksowego uporządkowania gospodarki ściekowej w sąsiadującej Sośnicowice.				
Zespół projektowy		uprawnienia nr	data	podpis	Skalowac: P.D.
PROJEKTOWAŁ	mgr inż. Cezary Siegień	442/02			
SPRAWDZIŁ	mgr inż. Jadwiga Czopińska	220/02			Stanisław
OPRACOWAŁ	mgr inż. Aleksandra Nowak	-			
Treść rysunku:	Profil podłużny sieci kanalizacji sanitarnej - odcinek II		Skala: 1:500/100		Rys. 11