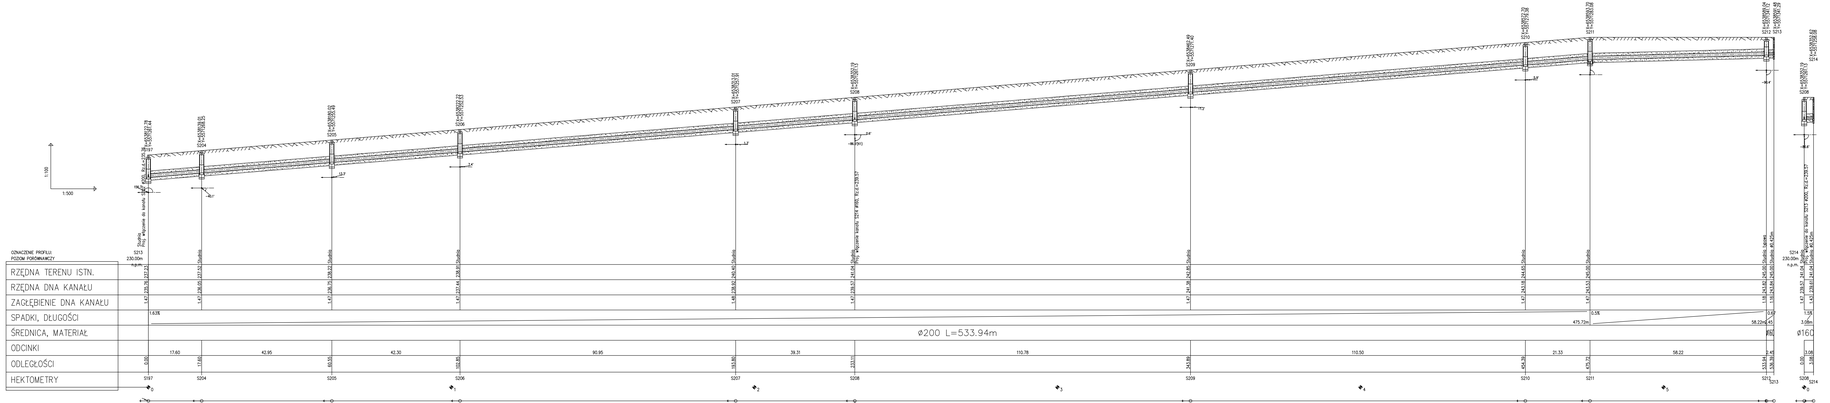

Wykonawca:	OKSYDAN	OKSYDAN Sp. z o.o. ul. Kasztanowa 18, 64-100 Leszno			
Inwestor:	Urząd Miejski w Sośnicowicach ul. Rynek 19, 44-133 Sośnicowice				
Lokalizacja:	Lany Wielkie, ul. Łabędzia, Wrążka, Sikorka, Boczna, Polna, Wrzosu				
Temat:	Projekt budowlano wykonawczy sieci kanalizacji sanitarnej do potrzeb zlokalizowanej działalności rzemieślniczej w miejscowości Lany Wielkie w ramach kompleksowego uporządkowania gospodarki ściekowej w aglomeracji Sośnicowice.				
Zespół projektowy		uprawnienia nr	data	podpis	Skala: P.N.
PROJEKTOWAŁ:	mgr inż. Cezary Ziegler	46/402			
SPRAWDZIŁ:	mgr inż. Jadwiga Czapiańska	220/02			Rzędna: Skala/rzędna
OPRACOWAŁ:	mgr inż. Aleksandra Nowak	-			
Temat rysunku:	Profil podłużny sieci kanalizacji sanitarnej - odcinek 1		Skala: 1:500/100		Rys. 12