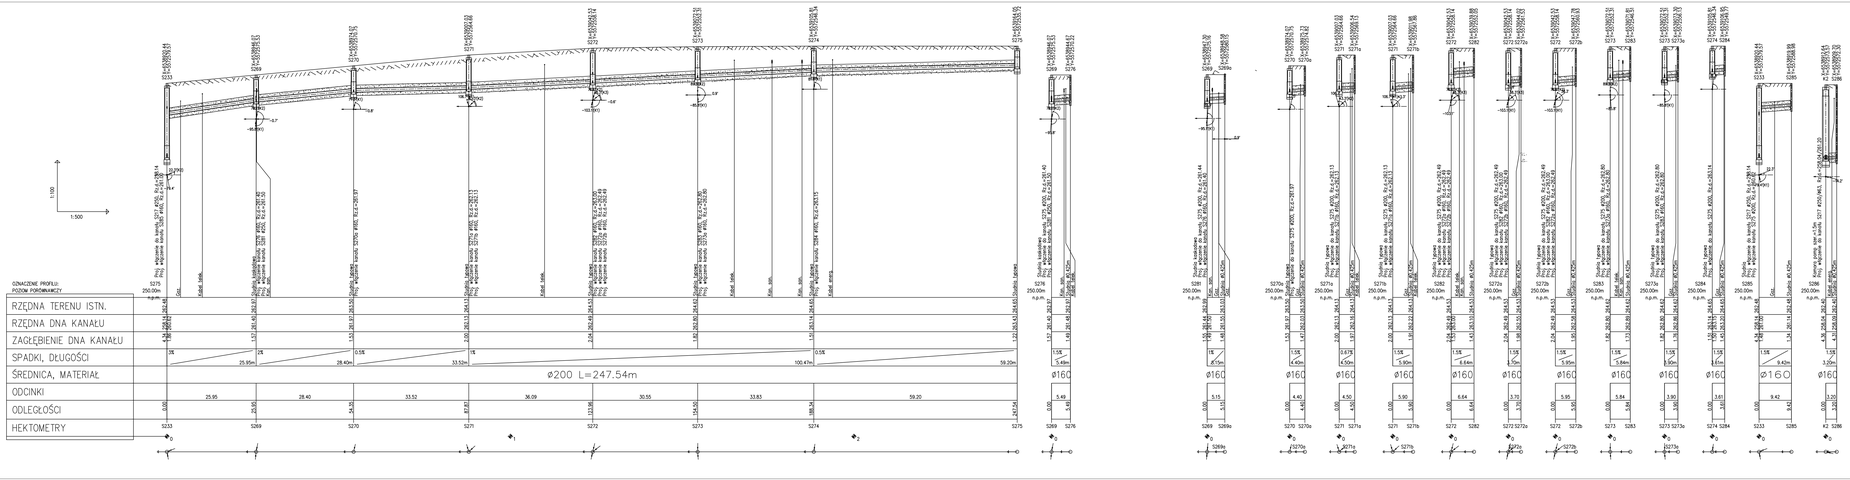

Wykonawca	OKSYDAN
	OKSYDAN Sp. z o.o. ul. Łabędzka 16, 44-100 Gliwice
Inwestor	Urząd Miejski w Sośnicowicach ul. Rynek 19, 44-153 Sośnicowice
Lokalizacja	Lasy Wielkie, ul. Łabędzka, Wiejska, Szkolna, Bocema, Polna, Wiosenna
Temat	Projekt budowlano wykonawczy sieci kanalizacji sanitarnej dla potrzeb zaopatrzenia zabudowań w miejscu Lasy Wielkie w ramach kompleksowego uporządkowania gospodarki ściekowej w aglomeracji Sośnicowice.
Zespół projektowy	specjalność nr / data / podpis / Nazwisko
PROJEKTOWAŁ mgr inż. Cezary Siegień	482482 / / / P.D.
SPRAWDZIŁ mgr inż. Jadwiga Czapiñska	250482 / / / Imienna Sanitarna
OPRACOWAŁ mgr inż. Aleksandra Nowak	- / / /
Treść rysunku: Profil podłużny sieci kanalizacji sanitarnej - odcinek M	Skala: 1:500/100 / Rys. nr 16