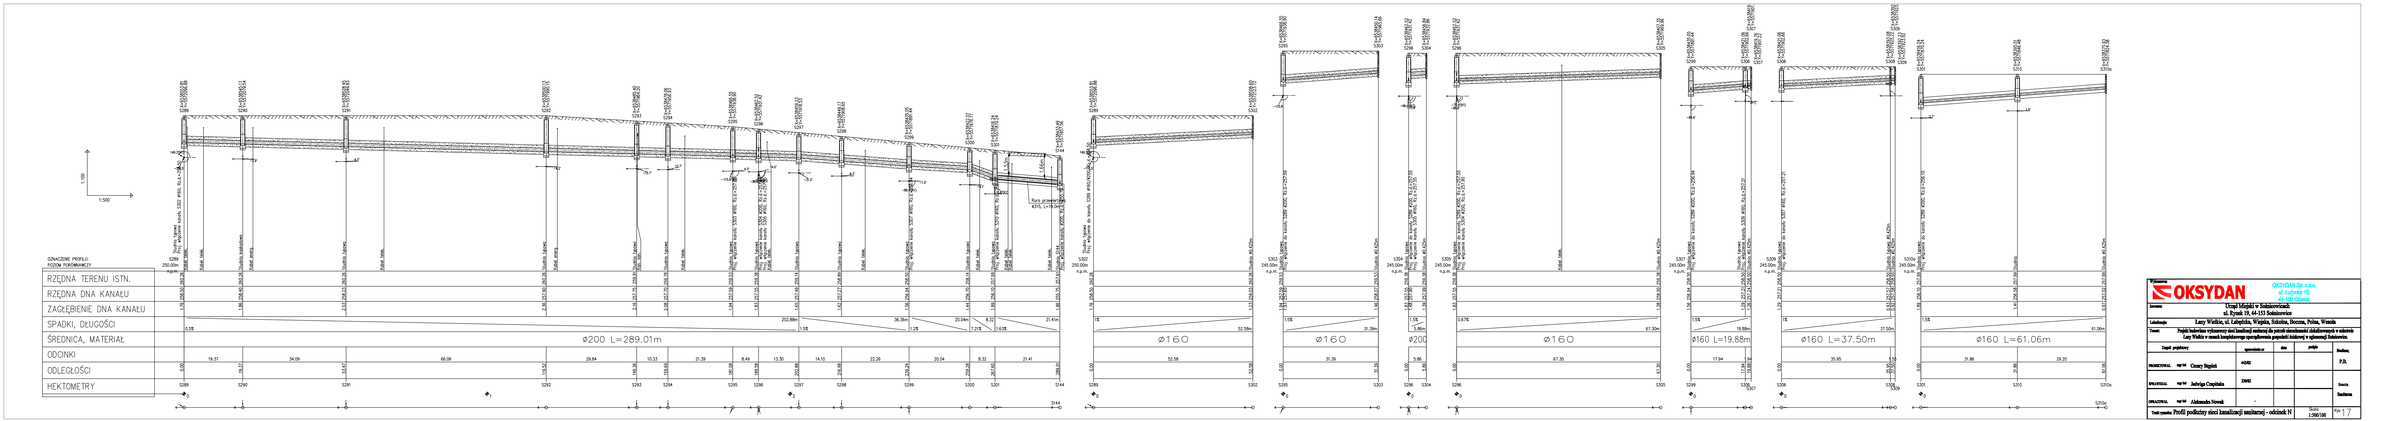

Wykonawca	OKSYDAN Sp. z o.o. ul. Łabędzia 19, 44-200 Wodzisław				
Inwestor	Urząd Miejski w Sośnicowicach ul. Rynek 19, 44-153 Sośnicowice				
Lokalizacja	Lany Wielkie, ul. Łabędzia, Wrzępia, Jesionia, Brzoza, Polna, Wiosenna				
Temat	Projekt budowlano wykonawczy sieci kanalizacji sanitarnej dla potrzeb zmodernizowanej działalności w zakresie Lany Wielkie w ramach kompleksowego uporządkowania gospodarki ściekowej w aglomeracji Sośnicowice.				
Zespół projektowy		sprawdził/data	data	podpis	Skala:
PROJEKTOWAŁ	mgr inż. Cezary Bujnicki	05/02			P.D.
SPRAWDZIŁ	mgr inż. Jadwiga Czapiańska	25/02			Data:
OPRACOWAŁ	mgr inż. Aleksandra Nowak	-			Sosnicowice
Tytuł rysunku: Profil podłużny sieci kanalizacji sanitarnej - odcinek N			Skala: 1:500/100		Nr 17