


# STUDZIENKA KANALIZACYJNA wg.DIN Ø1200

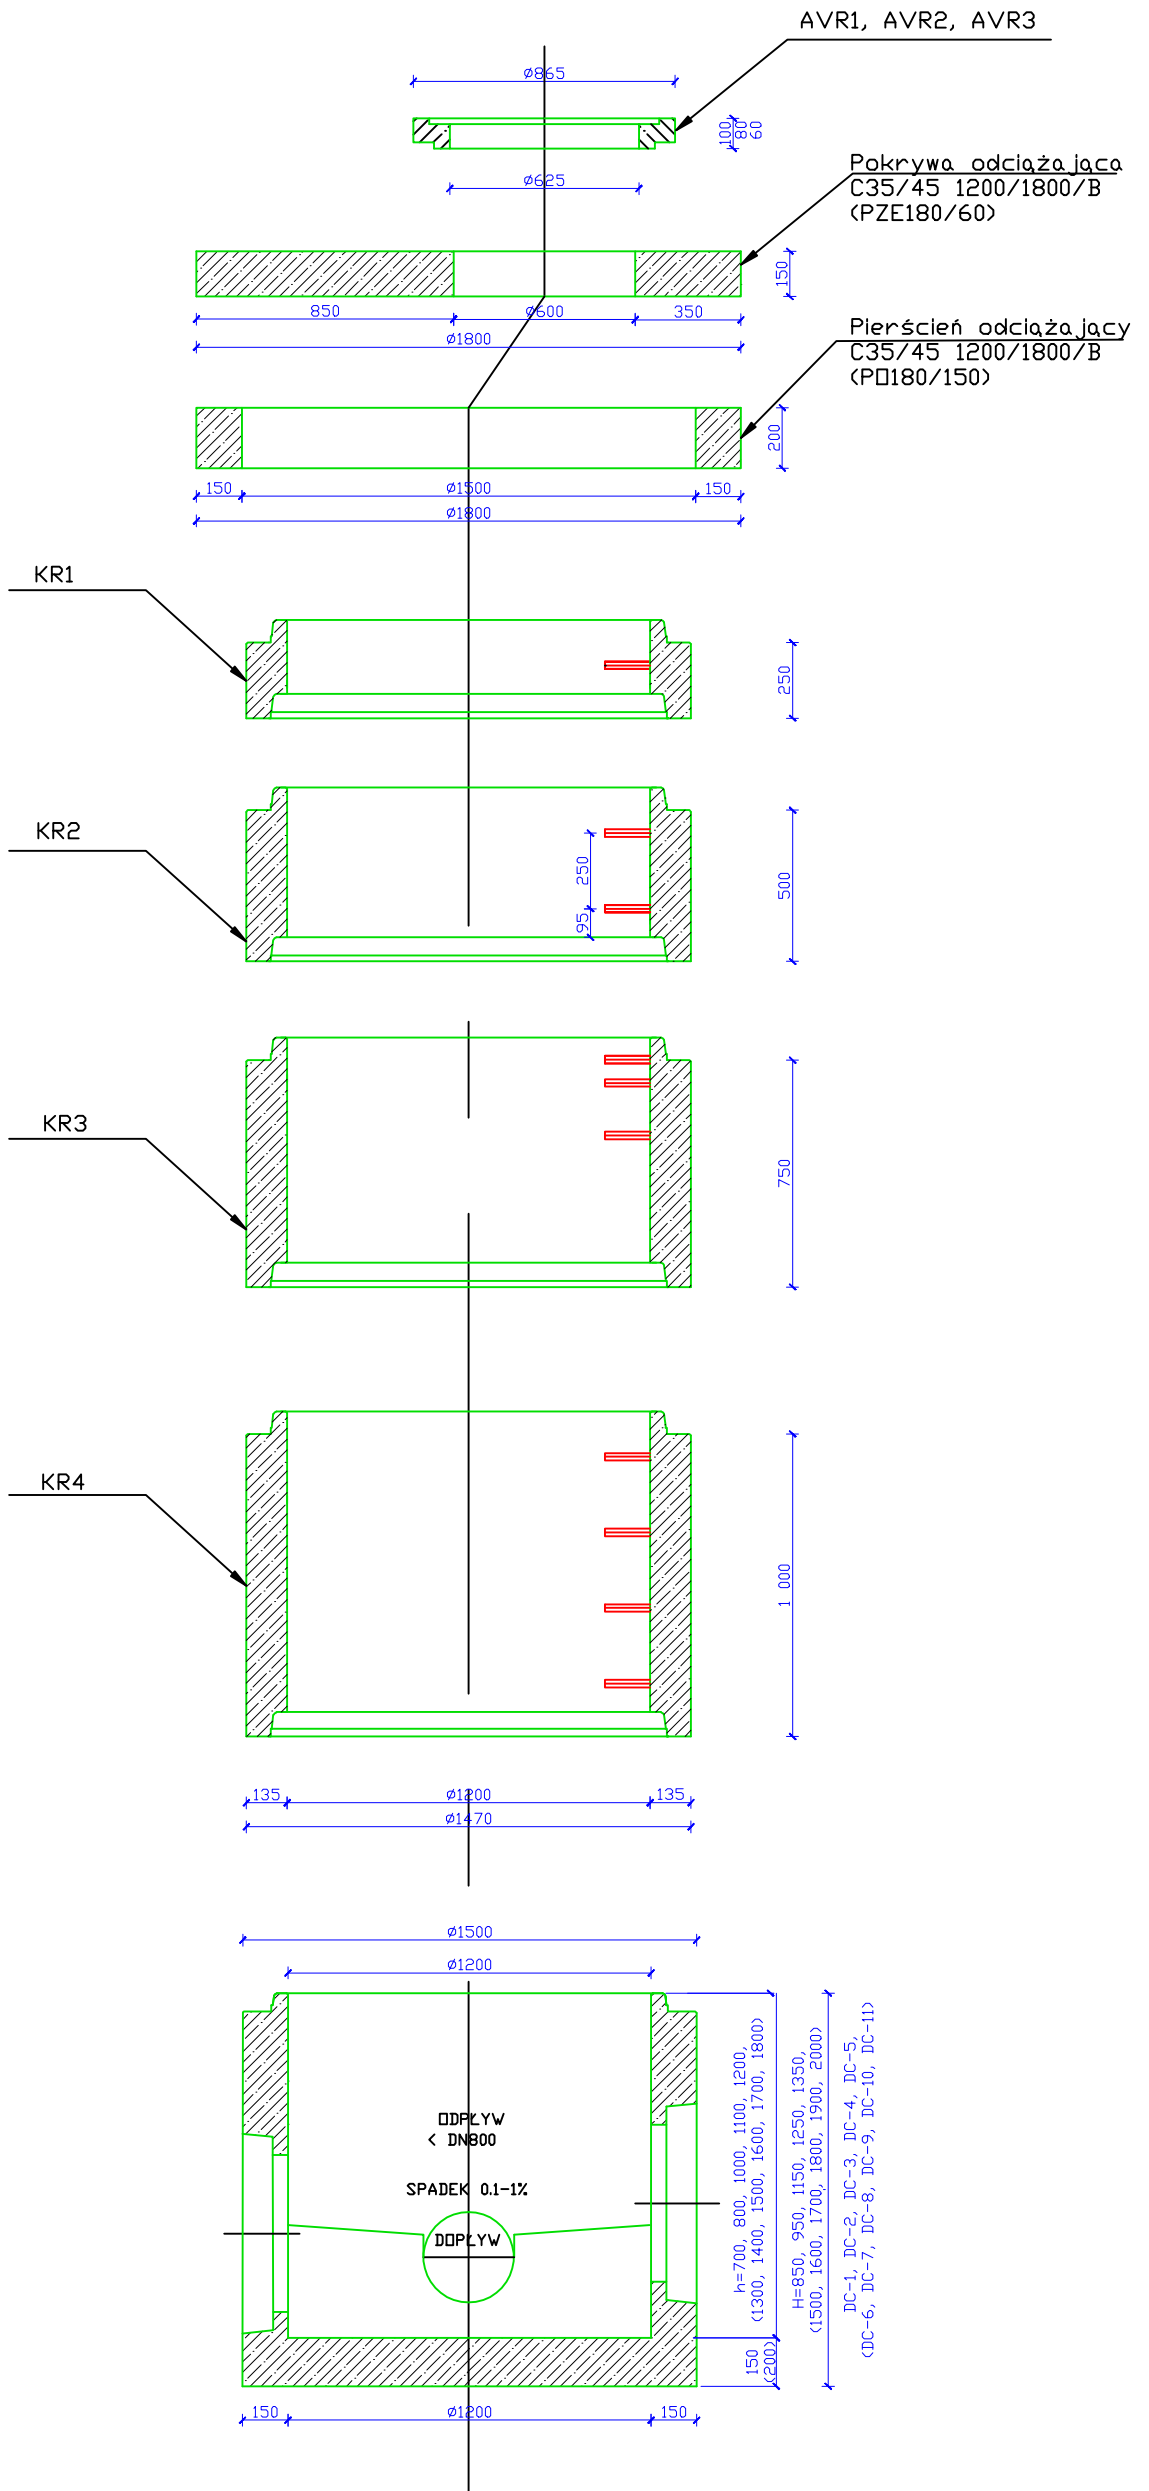

**Wykonawca**  
**OKSYDAN**  
OKSYDAN Sp. z o.o.  
ul. Łużycka 16,  
44-100 Gliwice,

**Inwestor**  
Urząd Miejski w Sośnicowicach  
ul. Rynek 19, 44-153 Sośnicowice

**Localizacja:** Łany Wielkie, ul. Łabędzka, Wjejska, Szkolna, Boczna, Polna, Wesoła  
**Temat:** Projekt budowlano wykonawczy sieci kanalizacji sanitarnej dla potrzeb nieruchomości zlokalizowanych w osiedziu Łany Wielkie w ramach kompleksowego urządztwowania gospodarki ściekowej w aglomeracji Sośnicowice.

Zespół projektowy	uzupełnienia nr	data	podpis	Staniam;
PROJEKTOWAŁ mgr inż. Cezary Stępieli	443/02			P.B.
SPRAWDZAŁ mgr inż. Jadviga Czajńska	230/82			Branda
OPRACOWAŁ mgr inż. Aleksandra Nowak	-			Saniamma
Tytuł rysunku: Studzianka kanalizacyjna DN1200mm	Skala: 1:25			Rys: 18