BUDOWA ULICY POLNEJ W KOZŁOWIE - PROJEKT

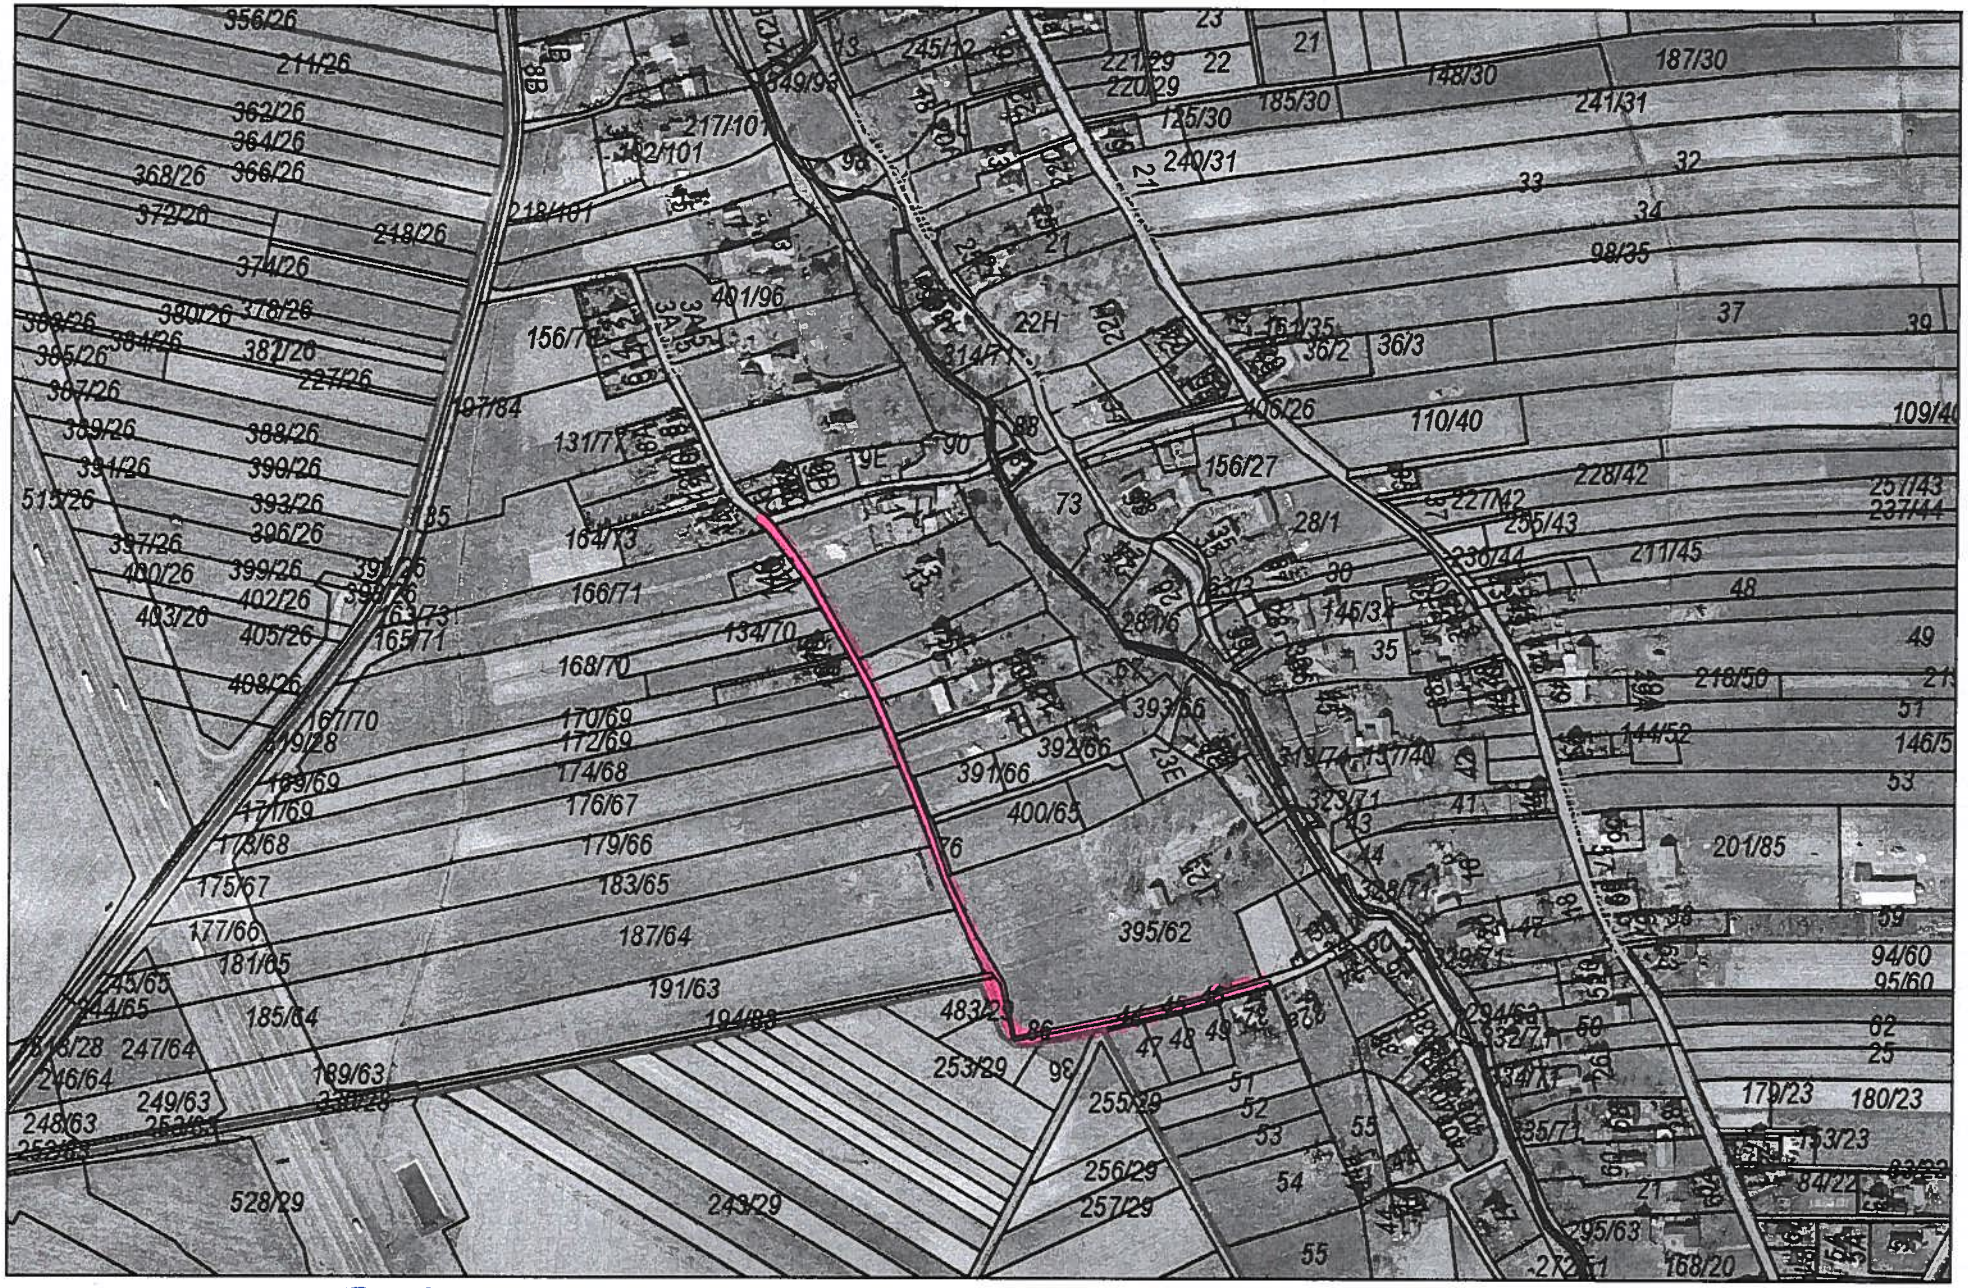

LEGENDA:

Wydruk w skali 1:5000 **WebEWID** **strona 1/1**

— ODCINEK DROGI DO ZAPROJEKTOWANIA