RZUT PIWNICY

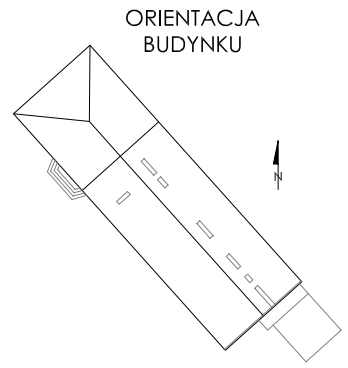

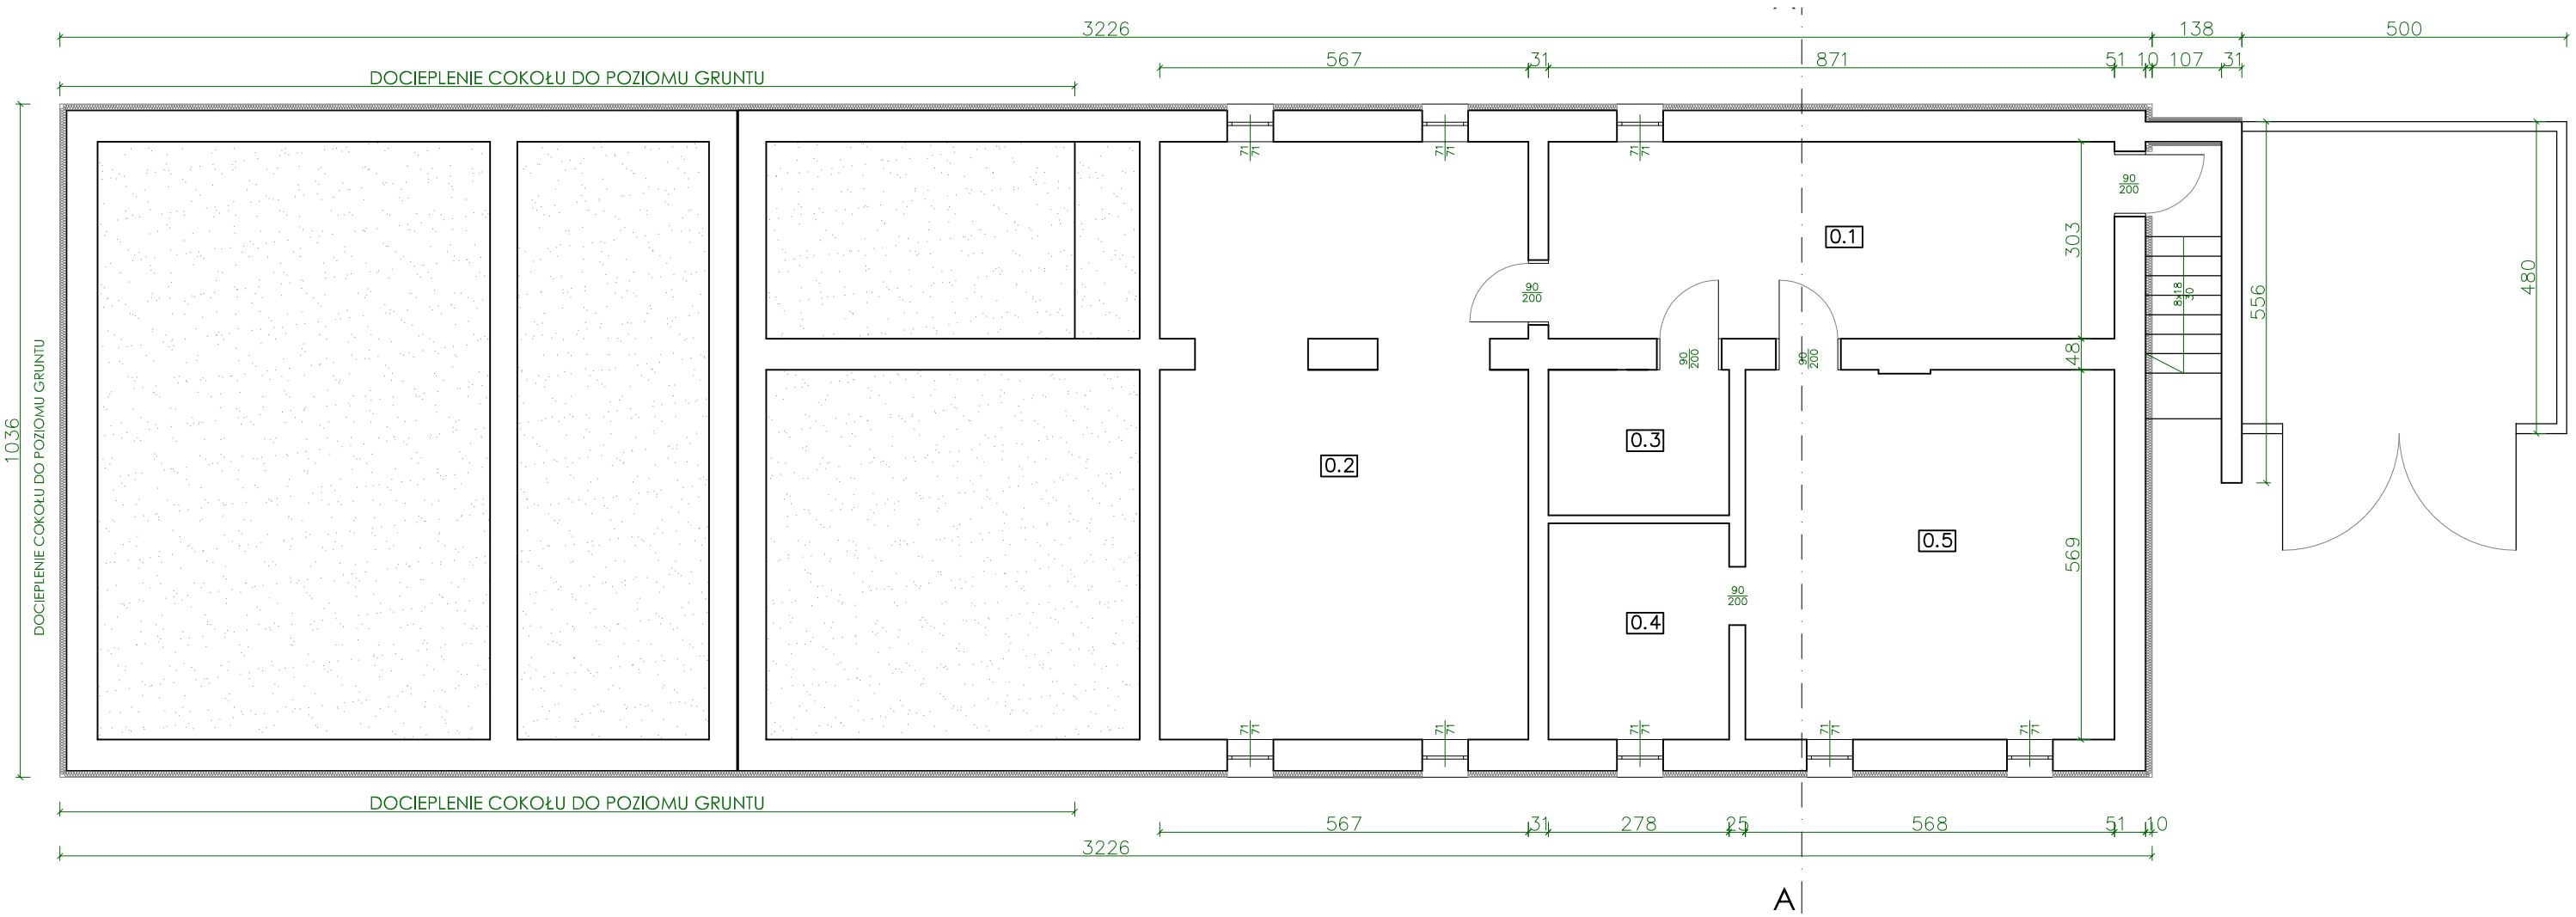

ZESTAWIENIE POMIESZCZEŃ PIWNICY			
NR POM.	NAZWA POM.	POWIERZCHNIA UŻYTKOWA [m²]	POWIERZCHNIA PODŁÓG [m²]
0.1	KOMUNIKACJA	–	26,39
0.2	PIWNICA	–	51,11
0.3	POM. MAGAZYNOWE	–	6,23
0.4	SKŁAD OPAŁU	–	9,26
0.5	KOTŁOWNIA	–	32,27
ŁĄCZNA POWIERZCHNIA PODŁÓG: 125,26 m²			

Rysunek podlega ochronie prawnej zgodnie z przepisami Ustawy z dnia 04.02.1994 o Prawie autorskim i prawach pokrewnych. Powielanie oraz wykorzystywanie jakiejkolwiek części projektu bez zgody autora zabronione.

"ARCUS" S.C. 43-190 Mikołów ul. Wolności 15
tel./fax 032 322-50-05, 0-691-371-388

INWESTOR:	**GMINA SOŚNICOWICE** ul. Rynek 19, 44-153 Sośnicowice			
LOKALIZACJA INWESTYCJI:	Szkoła Podstawowa Bargłówka, ul. Raciborska 67 44-153 Bargłówka, dz. nr 745/283 i 746/283			
TEMAT:	PROJEKT BUDOWLANO - WYKONAWCZY DOCIEPLENIA BUDYNKU SZKOŁY PODSTAWOWEJ WRAZ Z WYMIANĄ KOTŁA C.O. W BARGŁÓWCE PRZY UL. RACIBORSKIEJ 67 - TERMOMODERNIZACJA			
PROJEKTOWAŁ:	mgr inż. arch. Katarzyna GRYCHOWSKA	4/08/SLOOK		DATA: 06.2019
SPRAWDZIŁ:	mgr inż. Krzysztof MAJCHER	309/88		SKALA: 1:100
NAZWA RYSUNKU:	**RZUT PIWNICY**			NR RYS.: **PROJ-1**