


ELEWACJE I


ELEWACJA FRONTOWA (POŁUDNIOWO-ZACHODNIA)




ELEWACJA BOCZNA-LEWA (PÓŁNOCNO-ZACHODNIA)

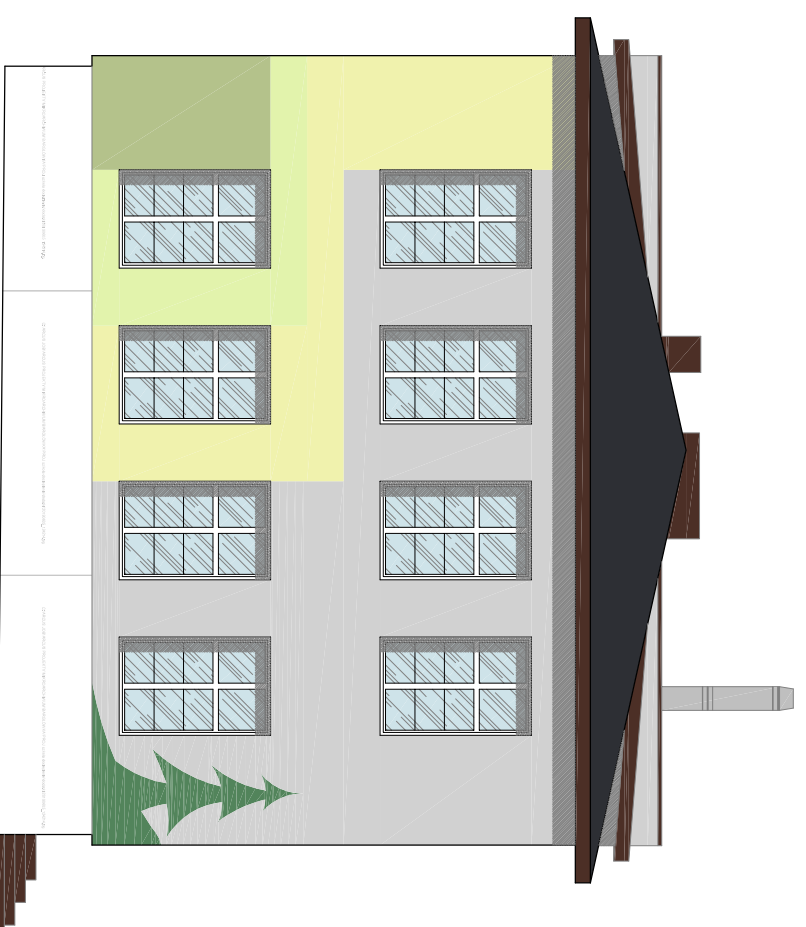

KOLORYSTYKA (wg palety kolorów ATLAS)

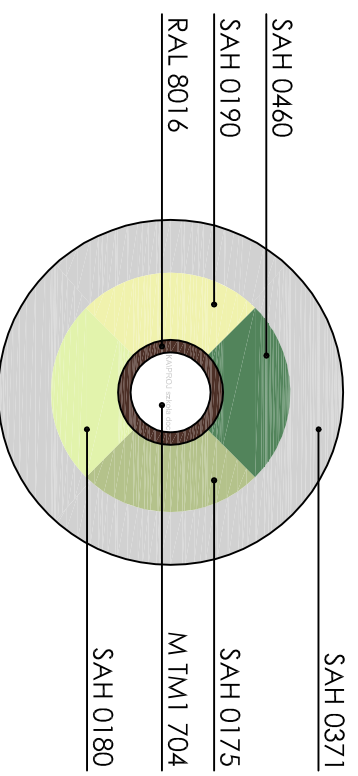

"ARCUS" S.C. 43-190 Mikołów ul. Wolności 15 tel./fax 032 322-50-05, 0-691-371-388		
INWESTOR:	GINIA SOŚNICOWICE ul. Rynek 19, 44-153 Sośnicowice Szkoła Podstawowa Bargłówka, ul. Raciborska 67 44-153 Bargłówka, dz. nr 745/2831746/283	
LOKALIZACJA INWESTYCJI:	PROJEKT BUDOWLANO - WYKONAWCZY DOOCIEPLENIA BUDYNKU SZKOŁY PODSTAWOWEJ WRAZ Z WYMIANĄ KOTŁA C.O. W BARGŁÓWCE PRZY UL. RACIBORSKIEJ 67 - TERMOMODERNIZACJA	
PROJEKTOWAŁ:	mgr inż. arch. Katarzyna GRYCHOWSKA	DATA: 06.2019
SPRAWDZIŁ:	mgr inż. Krzysztof MAJCHER	SKALA: 1:100
NAZWA RYSUNKU:	KOLORYSTYKA - ELEWACJE I	NR RYS.: PROJ-5