


SZCZEGÓŁY


SZCZEGÓŁ MIĘDZYOKIENNY

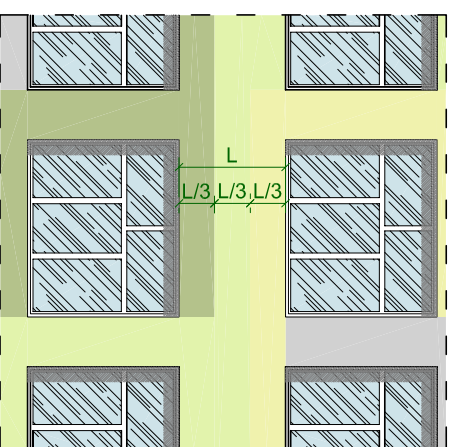


SZCZEGÓŁ ELEWACJI PRAWESJ




SZCZEGÓŁ ELEWACJI LEWEJ

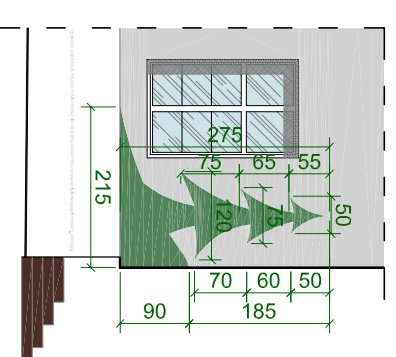


SZCZEGÓŁ ELEWACJI TYLNEJ

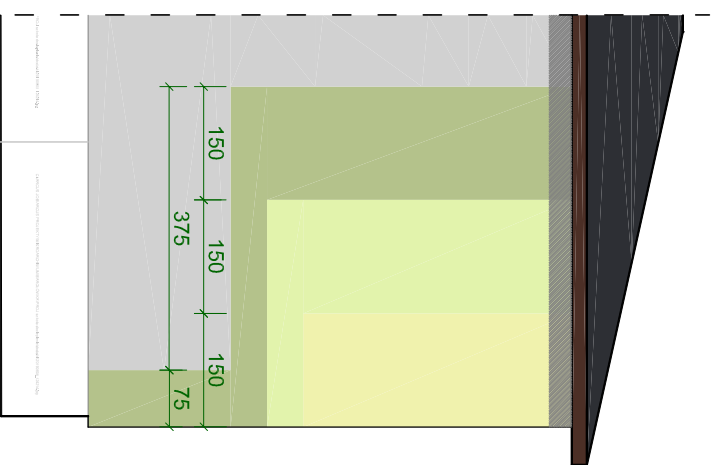


SZCZEGÓŁ ELEWACJI FRONTOWEJ

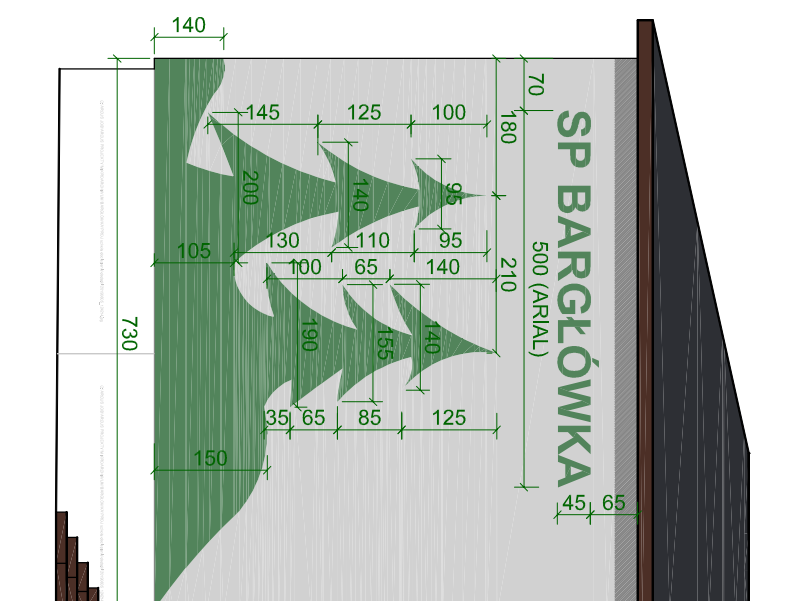

KOLORYSTYKA (wg palety kolorów ATLAS)

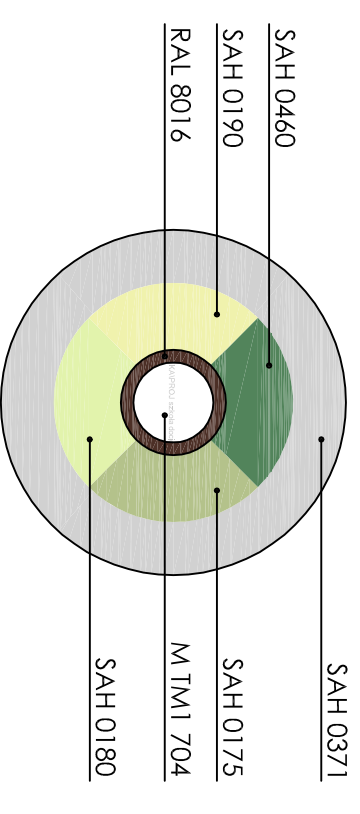

"ARCUS" S.C. 43-190 Mikołów ul. Wolności 15 tel./fax 032 322-50-05, 0-691-371-388		
INWESTOR:	GINIA SOŚNICOWICE ul. Rynek 19, 44-153 Sośnicowice Szkoła Podstawowa Bargłowska, ul. Raciborska 67 44-153 Bargłowska, dz. nr 745/2831746/283	
LOKALIZACJA INWESTYCJI:	PROJEKT BUDOWLANO - WYKONAWCZY DOOCIEPLENIA BUDYNKU SZKOŁY PODSTAWOWEJ WRAZ Z WYMIANĄ KOTŁA C.O. W BARGŁÓWCE PRZY UL. RACIBORSKIEJ 67 - TERMOMODERNIZACJA	
PROJEKTOWAŁ:	mgr inż. arch. Katarzyna GRZYCHOWSKA	DATA: 06.2019
SPRAWDZIŁ:	mgr inż. Krzysztof MAJCHER	SKALA: 1:100
NAZWA RYSUNKU:	KOLORYSTYKA - SZCZEGÓŁY	NR RYS.: PROJ-7

Rysunek podlega ochronie prawnej zgodnie z przepisami ustawy z dnia 24.02.1994r. Prawa autorskie w prawach pokrewnych. Powielanie oraz wykorzystanie rysunku bez zgody autora jest zabronione.