


rozłącznik  
zabudowany w rozdzielni głównej

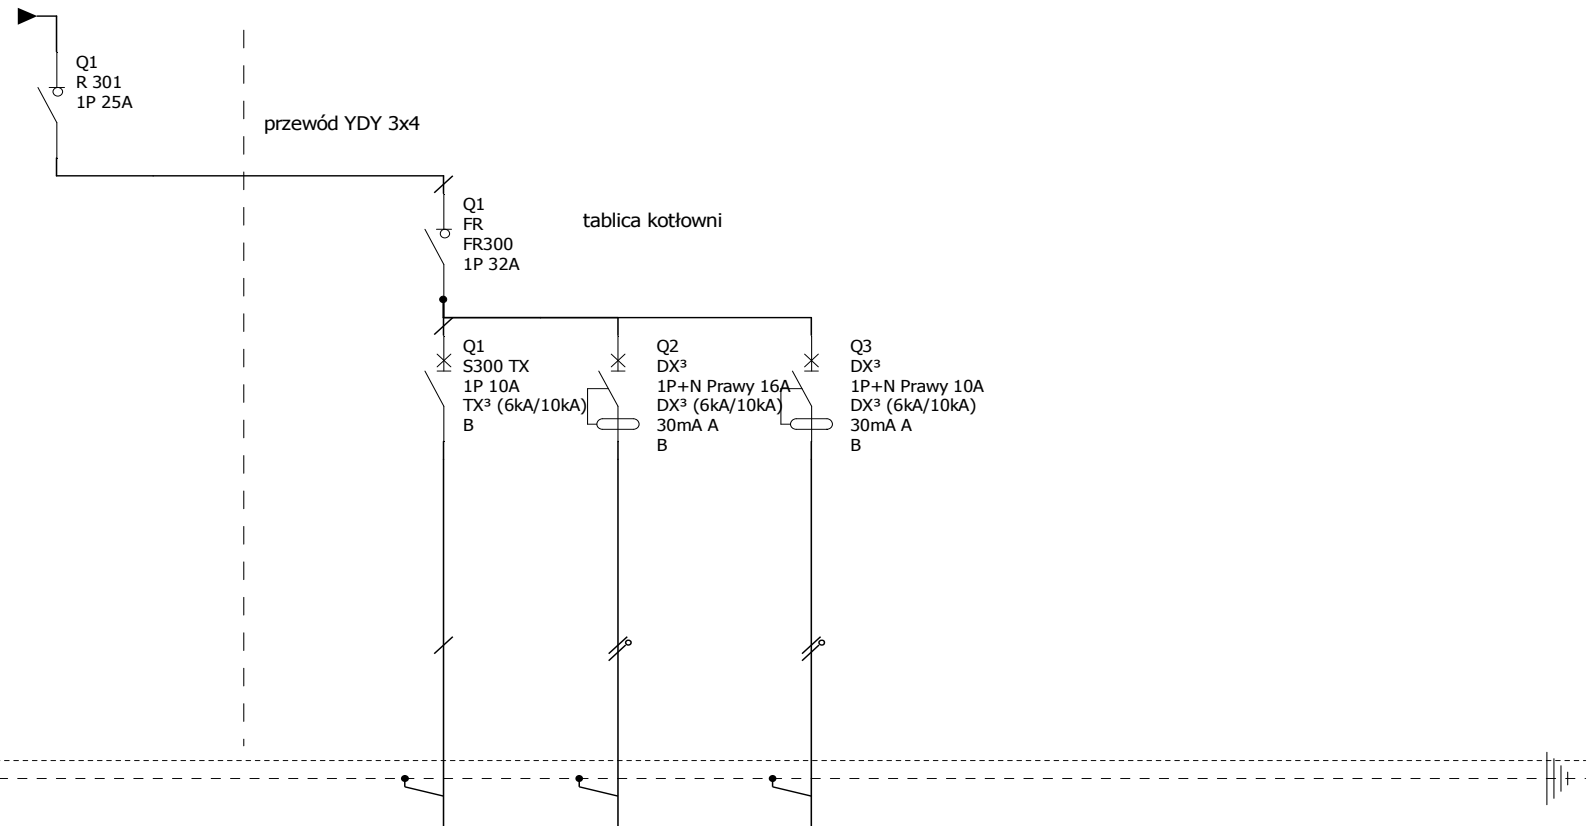

Oznaczenie urządzenia		Q1		Q1	Q2	Q3			
Oznaczenie zacisku									
Opis				obwód oświetlenia	obwód gniazd wtykowych	zasilanie tablicy sterowej kotła			
Moc									
Długość kabla									
Przekrój przewodu				3x1,5	3x2,5	3x2,5			
Typ kabla				YDY	YDY	H07ZZ-F			
Typ izolacji kabla									

**schemat ideowy**  
**tablica kotłowni**

Nr. projektu:		C		F	
Nr. rysunku:		B		E	
		A		D	
Data:		Autor:	Jan Botor	Nr. akusza:	1 / 1