

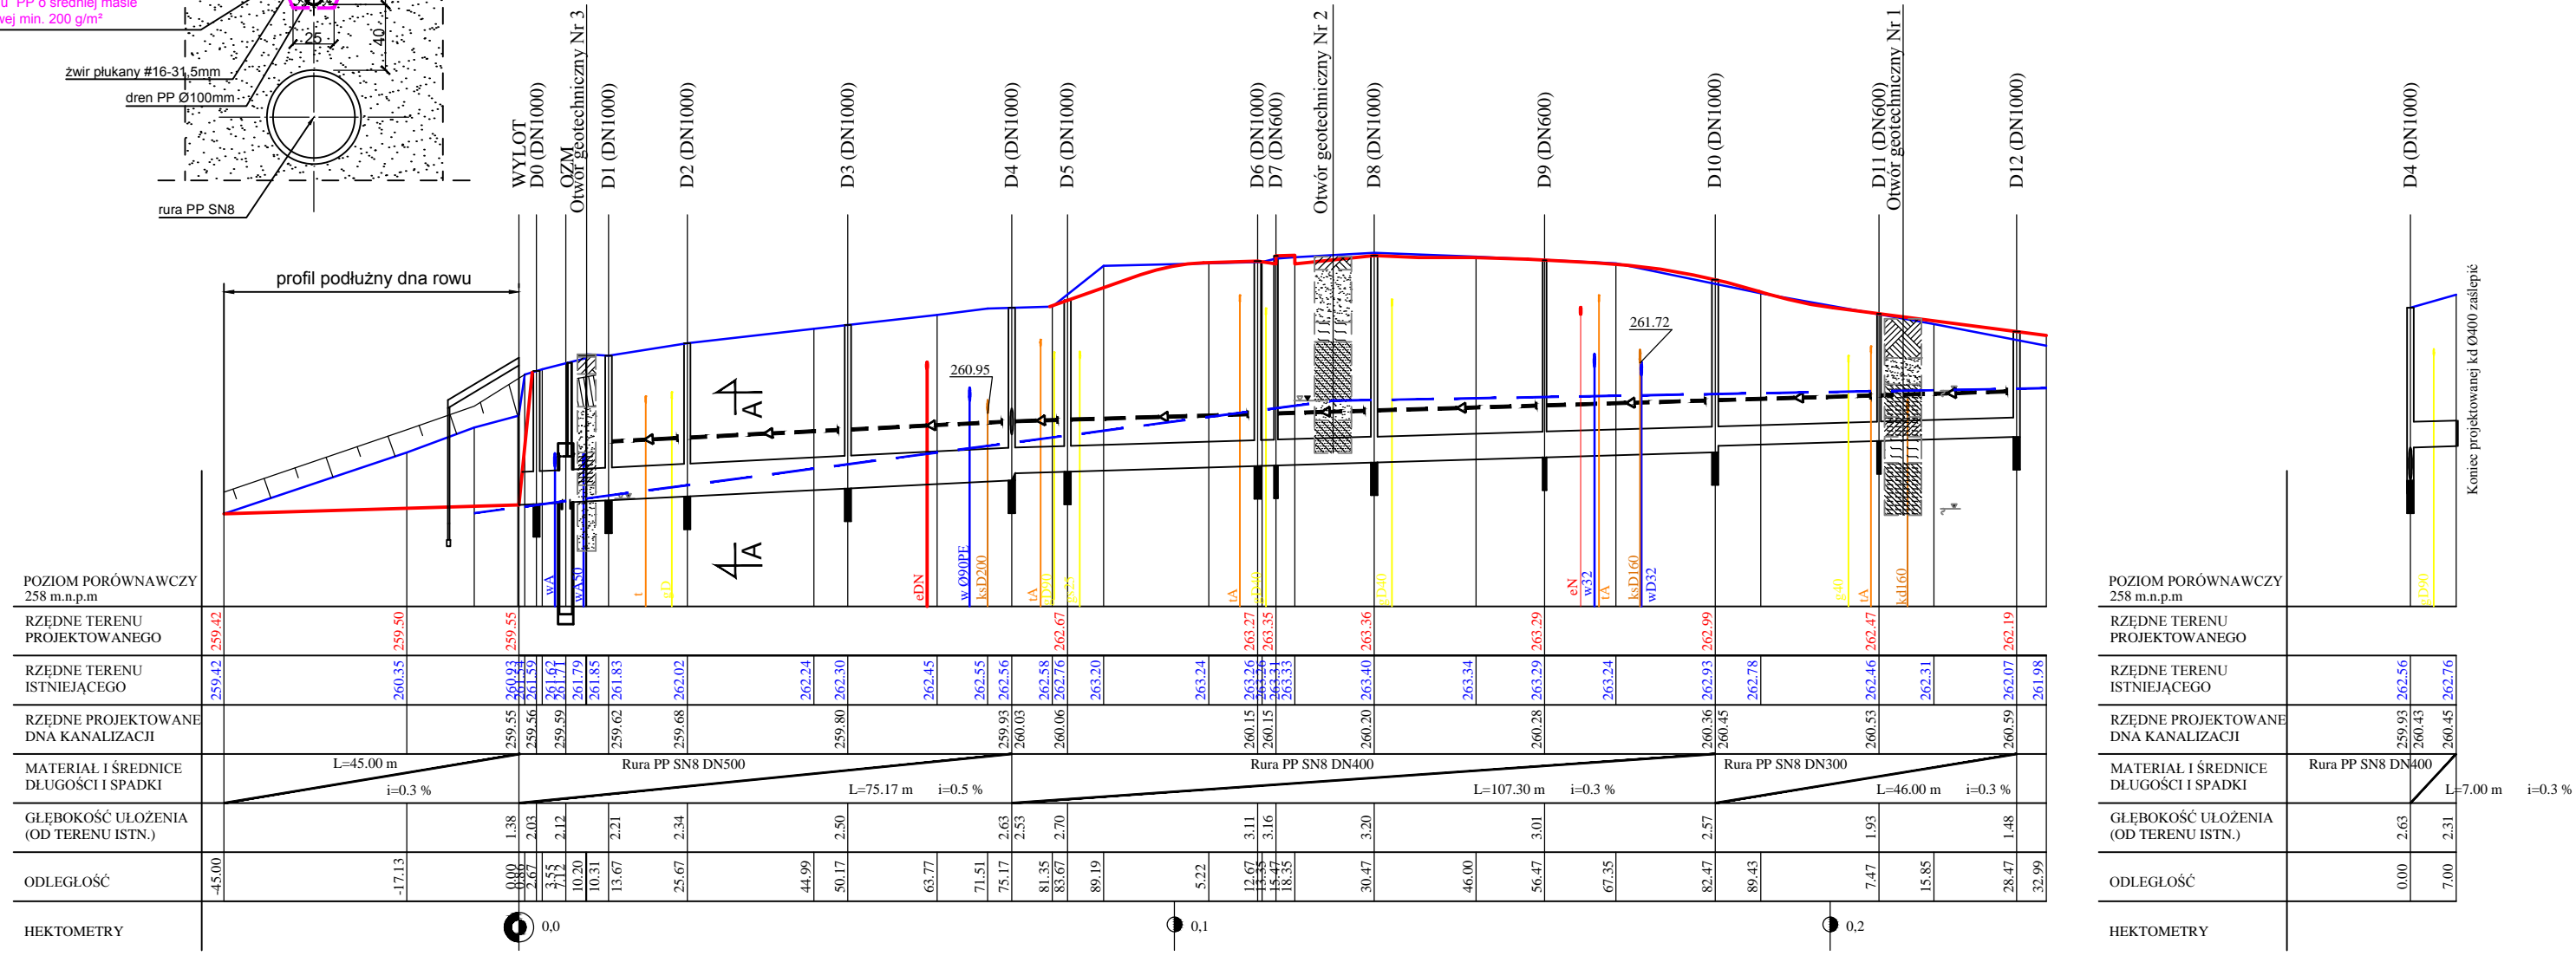



Przekrój A-A

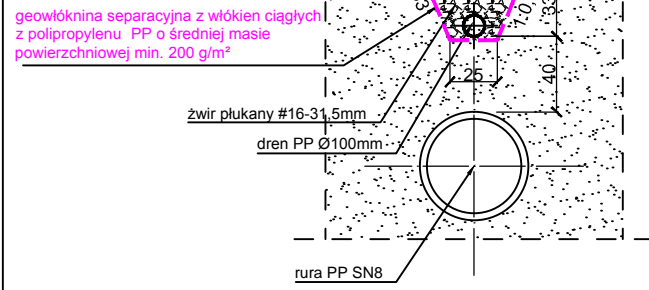


Otwór geotechniczny Nr 1:

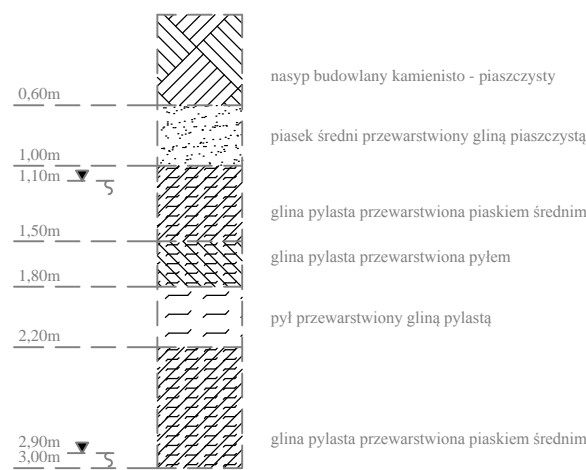

Otwór geotechniczny Nr 2:

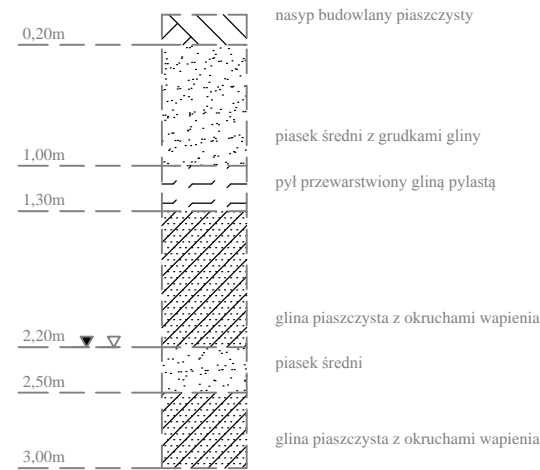

Otwór geotechniczny Nr 3:

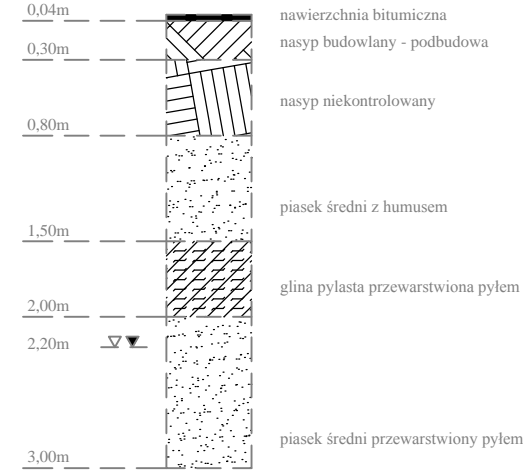

Uwaga:

Przed przystąpieniem do robót ziemnych należy wykonać przekopy kontrolne z określeniem rzędnych wszystkich występujących sieci uzbrojenia podziemnego. W przypadku stwierdzenia kolizji proj. kanalizacji deszczowej z którymkolwiek z urządzeń należy przed przystąpieniem do prac montażowych ciągu kanalizacyjnego skontaktować się z Projektantem w celu opracowania rozwiązania uniknięcia kolizji.



Biuro Projektów A-PROPOL S.C.
44-121 Gliwice ul. Gomułki 2 tel. (0-32) 270-88-31

DATA	Listopad 2011	NUMER KOMPLETU	
INWESTOR	Gmina Sośnicowice ul. Rynek 19, 44 - 153 Sośnicowice		
PROJEKTOWAŁ	mgr inż. Adam Biegański upr. bud. Nr 245/92	INWESTYCJA	Remont nawierzchni ulicy Wrzosowej w Smolnicy.
OPRACOWAŁ	mgr inż. Michał Kowalik	OBIEKT	Część drogowa z odwodnieniem.
SPRAWDZIŁ	inż. Anna Kołodziejczyk upr. bud. SLK/2329/POOD/08	NR PROJ.	7206/AP 308/2011
SKALA	BRANŻA: Konstrukcyjno-Inżynierska	STADIUM	PB
		TREŚĆ RYS.	Profile podłużne kanalizacji deszczowej.
		NR RYS.	06