


PRZEKRÓJ A-A

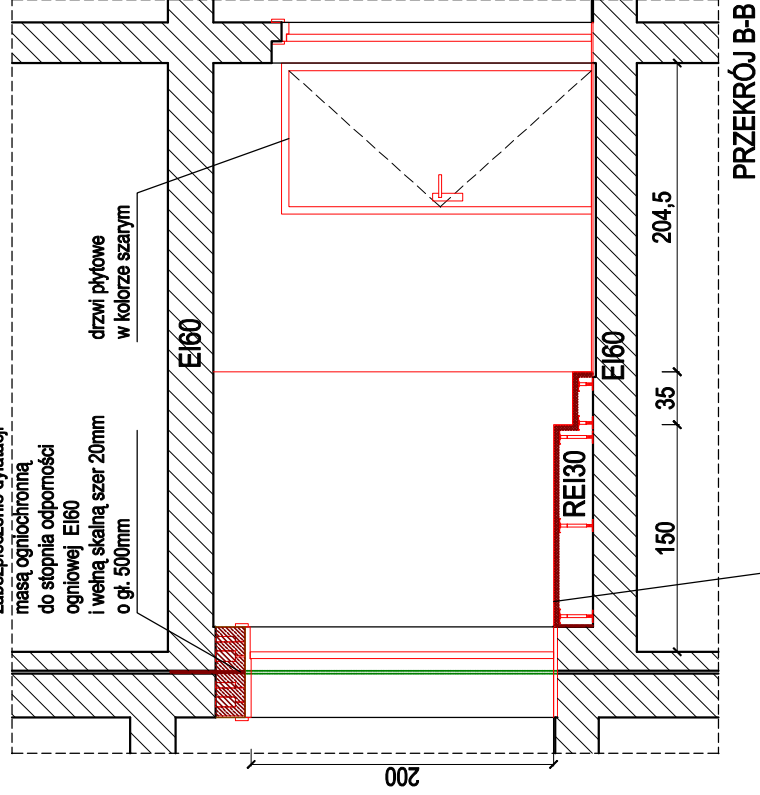

PRZEKRÓJ B-B

Systemowe, jednowarstwowe, monolityczne podłoga podniesiona ze stalowych, ocynkowanych słupków o regulowanej wysokości, mocowanych do surowego podłoża za pomocą kleju do słupków, podkładek na słupki. Górną warstwę stanowi płyta gipsowo-włókna.

Uwagi:
 Wszystkie wymiary należy sprawdzić na miejscu budowy.
 Wszystkie wymiary podano w centymetrach, kąty wysokościowe podane są w metrach.

Off architektki
 OFF Architektki Aleksandra Rączka
 ul. Daszyńskiego 239/5 44-100 Gilwice
 tel. 690-998-102
 biuro@offarchitektki.com.pl www.offarchitektki.com.pl

tytuł projektu:
 Projekt zmiany sposobu użytkowania -
 Adaptacja pomieszczeń mieszkalnych
 w Sośnicowicach przy ul. Rynek 18 na pomieszczenia
 biurowe Urzędu Miejskiego w Sośnicowicach

inwestor:
 Gmina Sośnicowice z siedzibą
 w Urzędzie Miejskim

adres inwestora:
 Urząd Miejski, ul. Rynek 19, 44-153 Sośnicowice
 ul. Rynek 18, 44-153 Sośnicowice

temat rysunku:
 projekt - przekrój A-A i B-B

faza projektu:
 projekt techniczny

projektant:
 mgr inż. arch.
 Małgorzata Jurkiewicz
 Upr. Specj. Arch. bio nr 48189

sprawdzający:
 mgr inż. arch.
 Wacław Kupiec
 Upr. Specj. Arch. bio nr 13887

opracowanie autorskie:
 mgr inż. arch.
 Aleksandra Rączka

data:
 2021.04

nr rysunku:
 P1/A07 R1

skala:
 1: 50