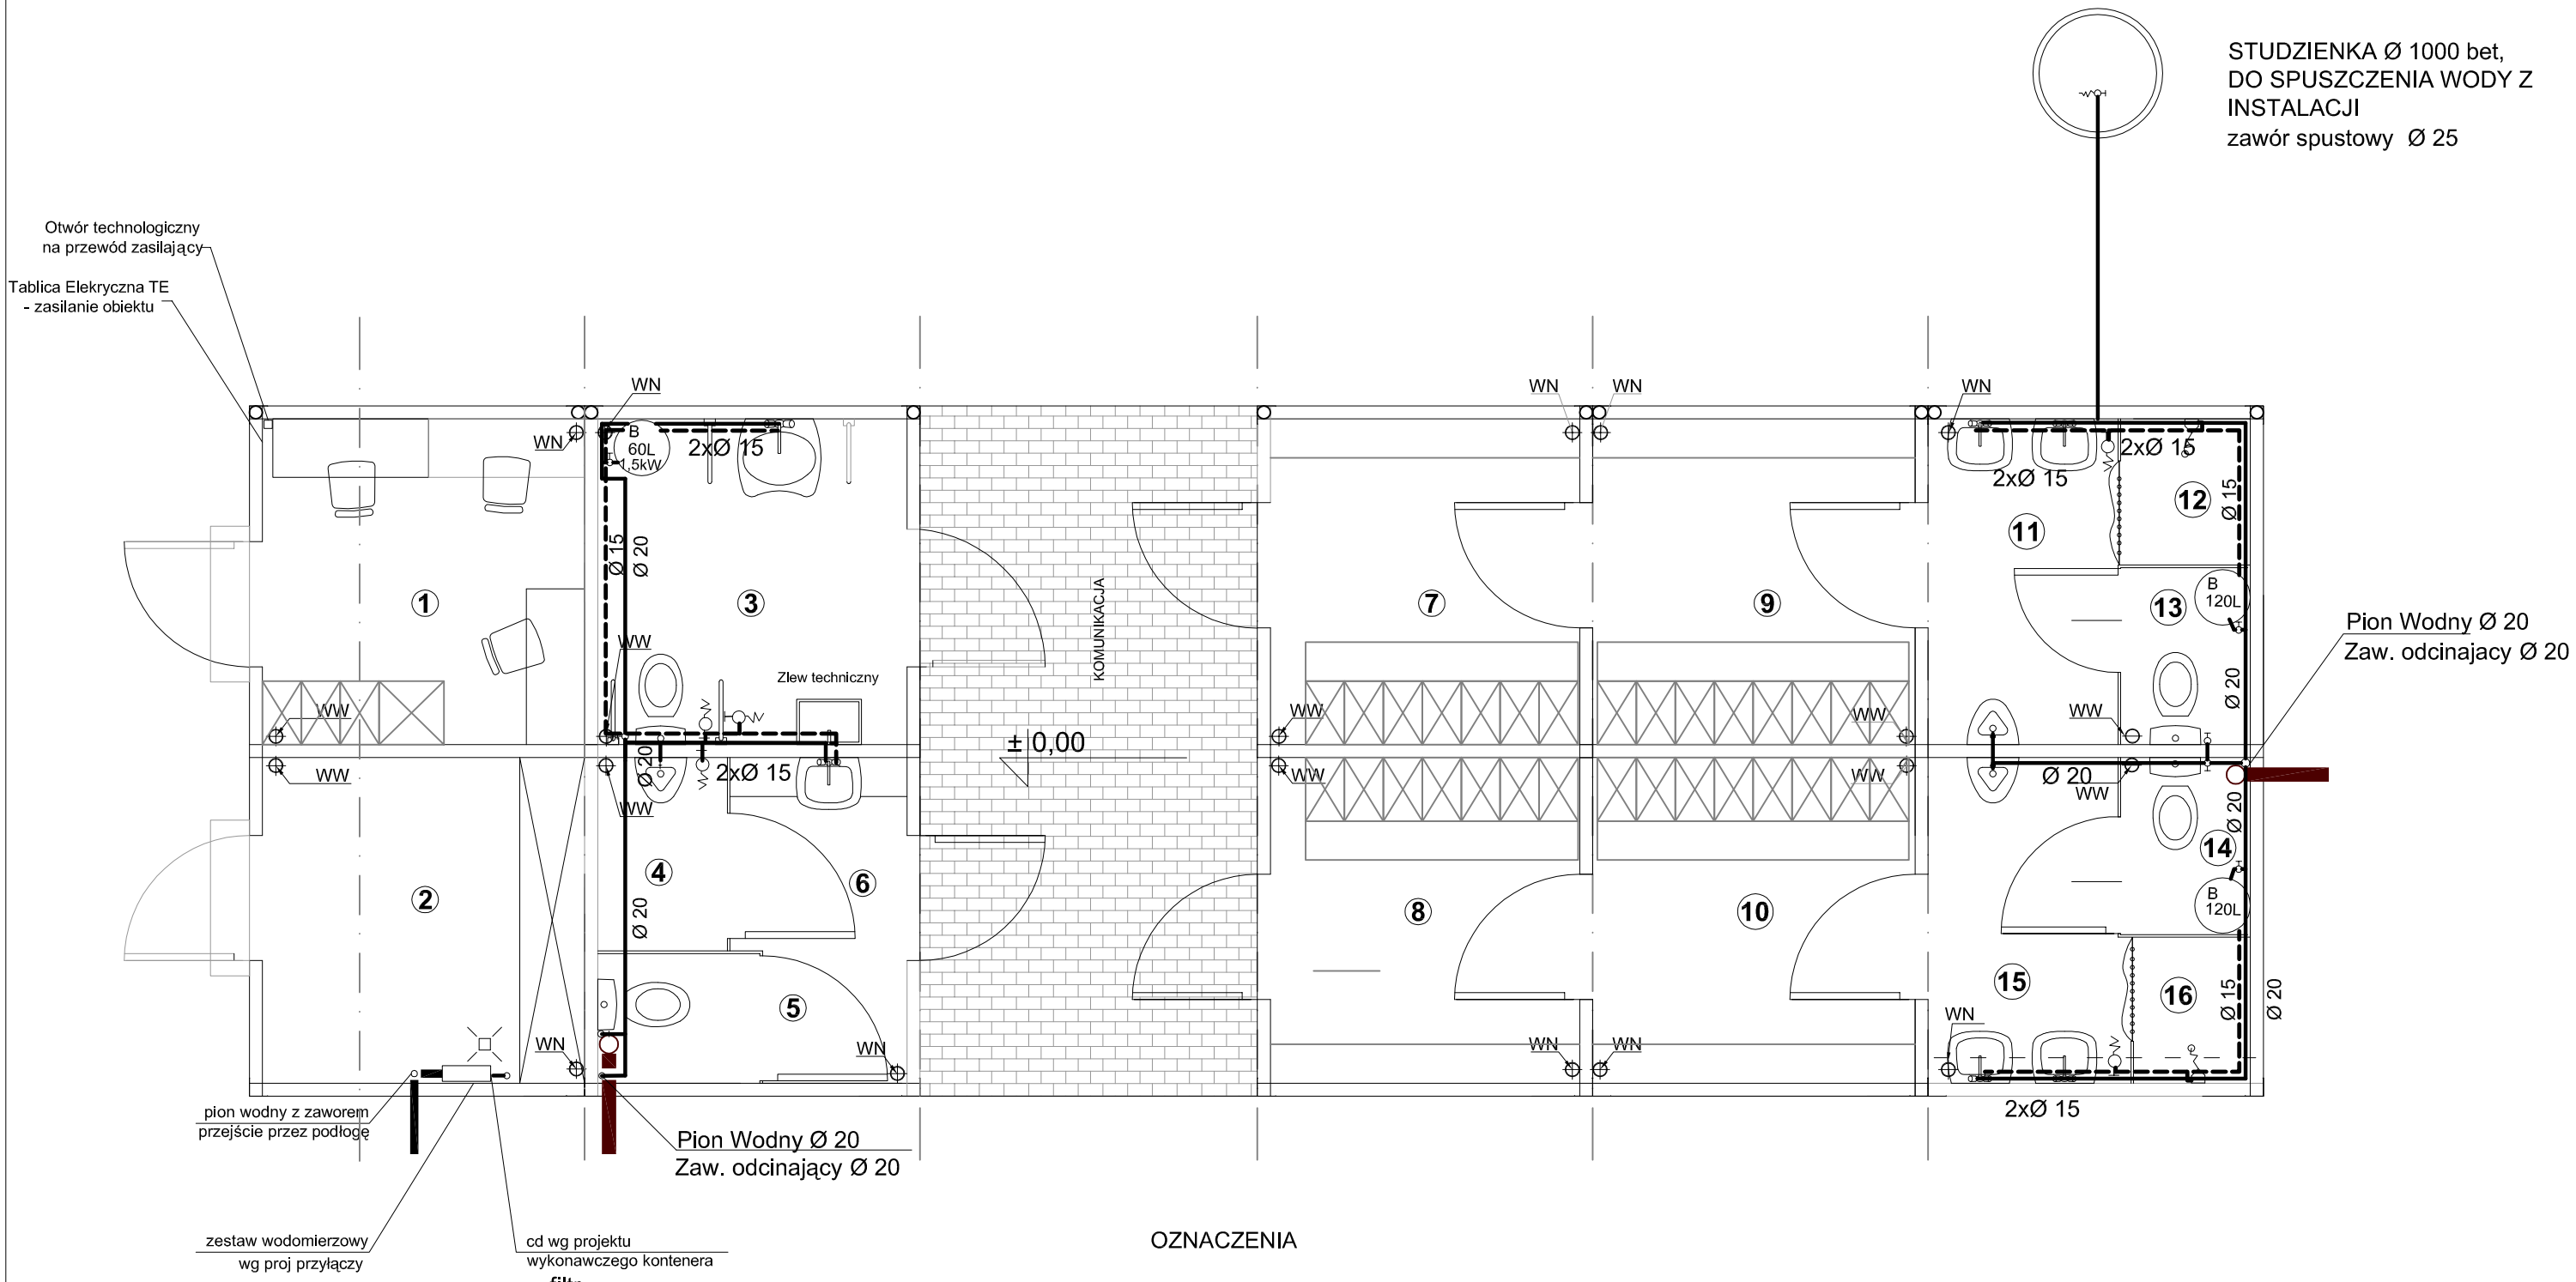

OZNACZENIA

- instalacja wody zimnej
- instalacja wody ciepłej
- przejście przez posadzkę
- zawór odcinający
- zawór spustowy ze złączką do węża
- bateria natryskowa
- bateria umywalkowa pionowa
- bateria zlewozmywakowa pionowa
- B xx L — elektryczny podgrzewacz wody

	Wykonujący	Projektant	Sprawdzajacy	
Data	11.2015	11.2015		MARBO architekci
Nr uprawnień		833/82		
Podpis				
Nazwisko		inż. Barbara Talaga		
Faza: PBW	Inwestor: Gmina Sośnicowice, ul. Rynek 19, 44-153 Sośnicowice Temat: Zaplecze socjalno-szatniowe przy boisku w Sośnicowicach przy ul. Smolnickiej. Działka nr 2152/290.			Zastępuje rysunek
Skala: 1:50	Część: Sanitarna Nazwa rys: Instalacja wody zimnej i ciepłej			Numer rysunku: 12/2015/S1-02