

— Granica gminy Sośnicowice  
— Granice sołectw

PROGNOZA ODDZIAŁYWANIA NA ŚRODOWISKO ZMIANY MIEJSCOWEGO PLANU ZAGOSPODAROWANIA PRZESTRZENNEGO GMINY SOŚNICOWICE

NAZWA MAPY: **POŁOŻENIE GEOGRAFICZNE** NR MAPY: **1**

WRZESIEŃ 2023 SKALA 1:60000

**GEOLOGIC** 44-203 RYBNIK UL. STRZELECKA 78  
E-MAIL: GEOLOGIC1@WP.PL




## OBJAŚNIENIA DO RYSUNKÓW 2A - 2I


 Granica gminy Sośnicowice - teren objęty mpzp

 Granice sołectw


Tereny z możliwością urbanizacji

 MN – teren zabudowy mieszkaniowej jednorodzinnej


 MN-U – teren zabudowy mieszkaniowej jednorodzinnej lub usług

 MW – teren zabudowy mieszkaniowej wielorodzinnej


U – teren usług

  UE – teren usług edukacji


UR – teren usług kultu religijnego edukacji


 US – teren usług sportu i rekreacji

 U-P – teren usług lub produkcji


 U-INS – teren usług lub stacji paliw płynnych

 G – teren górnictwa i wydobywania

 KOP – teren parkingu

 RZ – teren zabudowy związanej z rolnictwem

 RZM – teren zabudowy zagrodowej

 CC – teren cmentarza czynnego

CZ – teren cmentarza zamkniętego

IE – teren elektroenergetyki

IT – teren telekomunikacji

IW – teren wodociągów

IKO – teren oczyszczalni ścieków

IKP – teren pompowni ścieków

 KDL – tereny publicznych dróg klasy „lokalna”

 KDD – tereny publicznych dróg klasy „dojazdowa”

Uwaga: spośród dróg wskazywano jedynie nowe lub częściowo nowe drogi klasy publiczna, nie wskazywano dróg, które stanowią element już istniejący, ani dróg wewnętrznych.

Nie wskazywano również kolei, stanowi ona element istniejący.

PROGNOZA ODDZIAŁYWANIA NA ŚRODOWISKO ZMIANY MIEJSCOWEGO PLANU  
ZAGOSPODAROWANIA PRZESTRZENNEGO GMINY SOŚNICOWICE

NAZWA MAPY

**WSKAZANIE TERENÓW  
Z MOŻLIWOŚCIĄ URBANIZACJI -  
- LEGENDA**

NR MAPY

**2**


WRZESIEŃ 2023

**GEOLOGIC**

44-203 RYBNIK UL. STRZELECKA 78  
E-MAIL : GEOLOGIC1@WP.PL





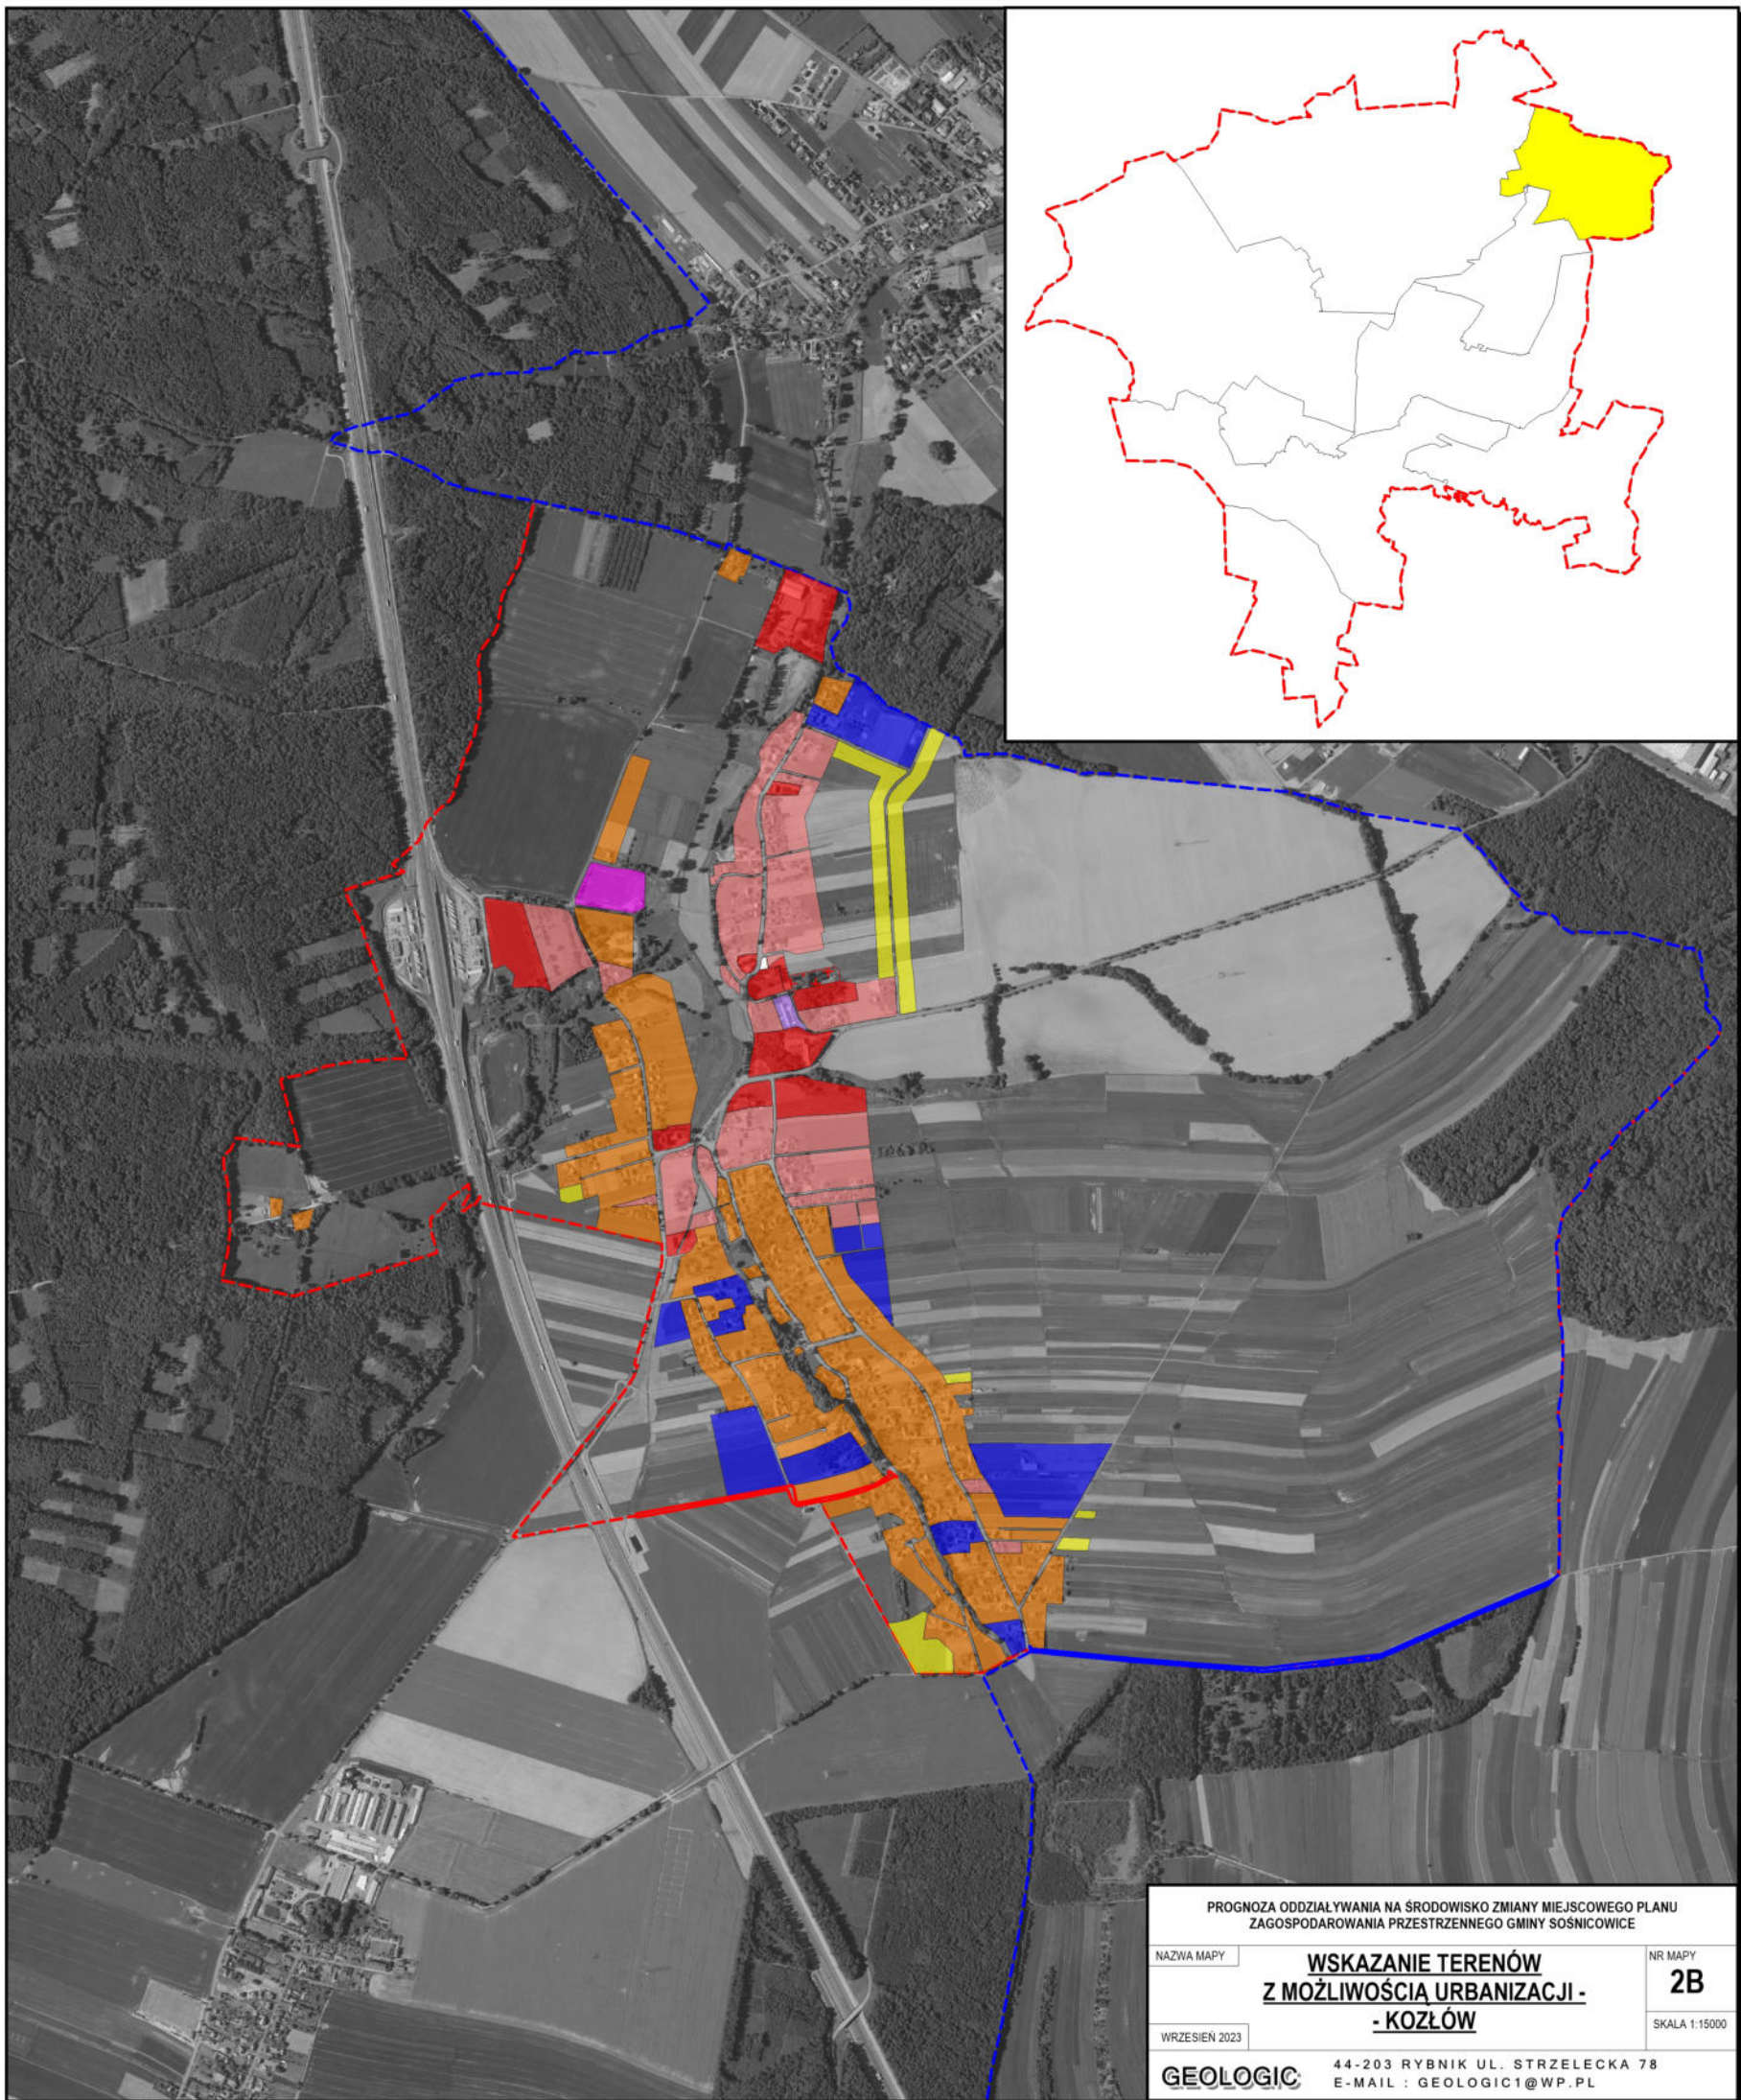

PROGNOZA ODDZIAŁYWANIA NA ŚRODOWISKO ZMIANY MIEJSKOWEGO PLANU  
ZAGOSPODAROWANIA PRZESTRZENNEGO GMINY SOSNOWICE

NAZWA MAPY

**WSKAZANIE TERENÓW  
Z MOŻLIWOŚCIĄ URBANIZACJI -  
- KOZŁÓW**

NR MAPY

**2B**



WRZESIEŃ 2023

SKALA 1:15000

**GEOLOGIC**

44-203 RYBNIK UL. STRZELECKA 78  
E-MAIL : GEOLOGIC1@WP.PL





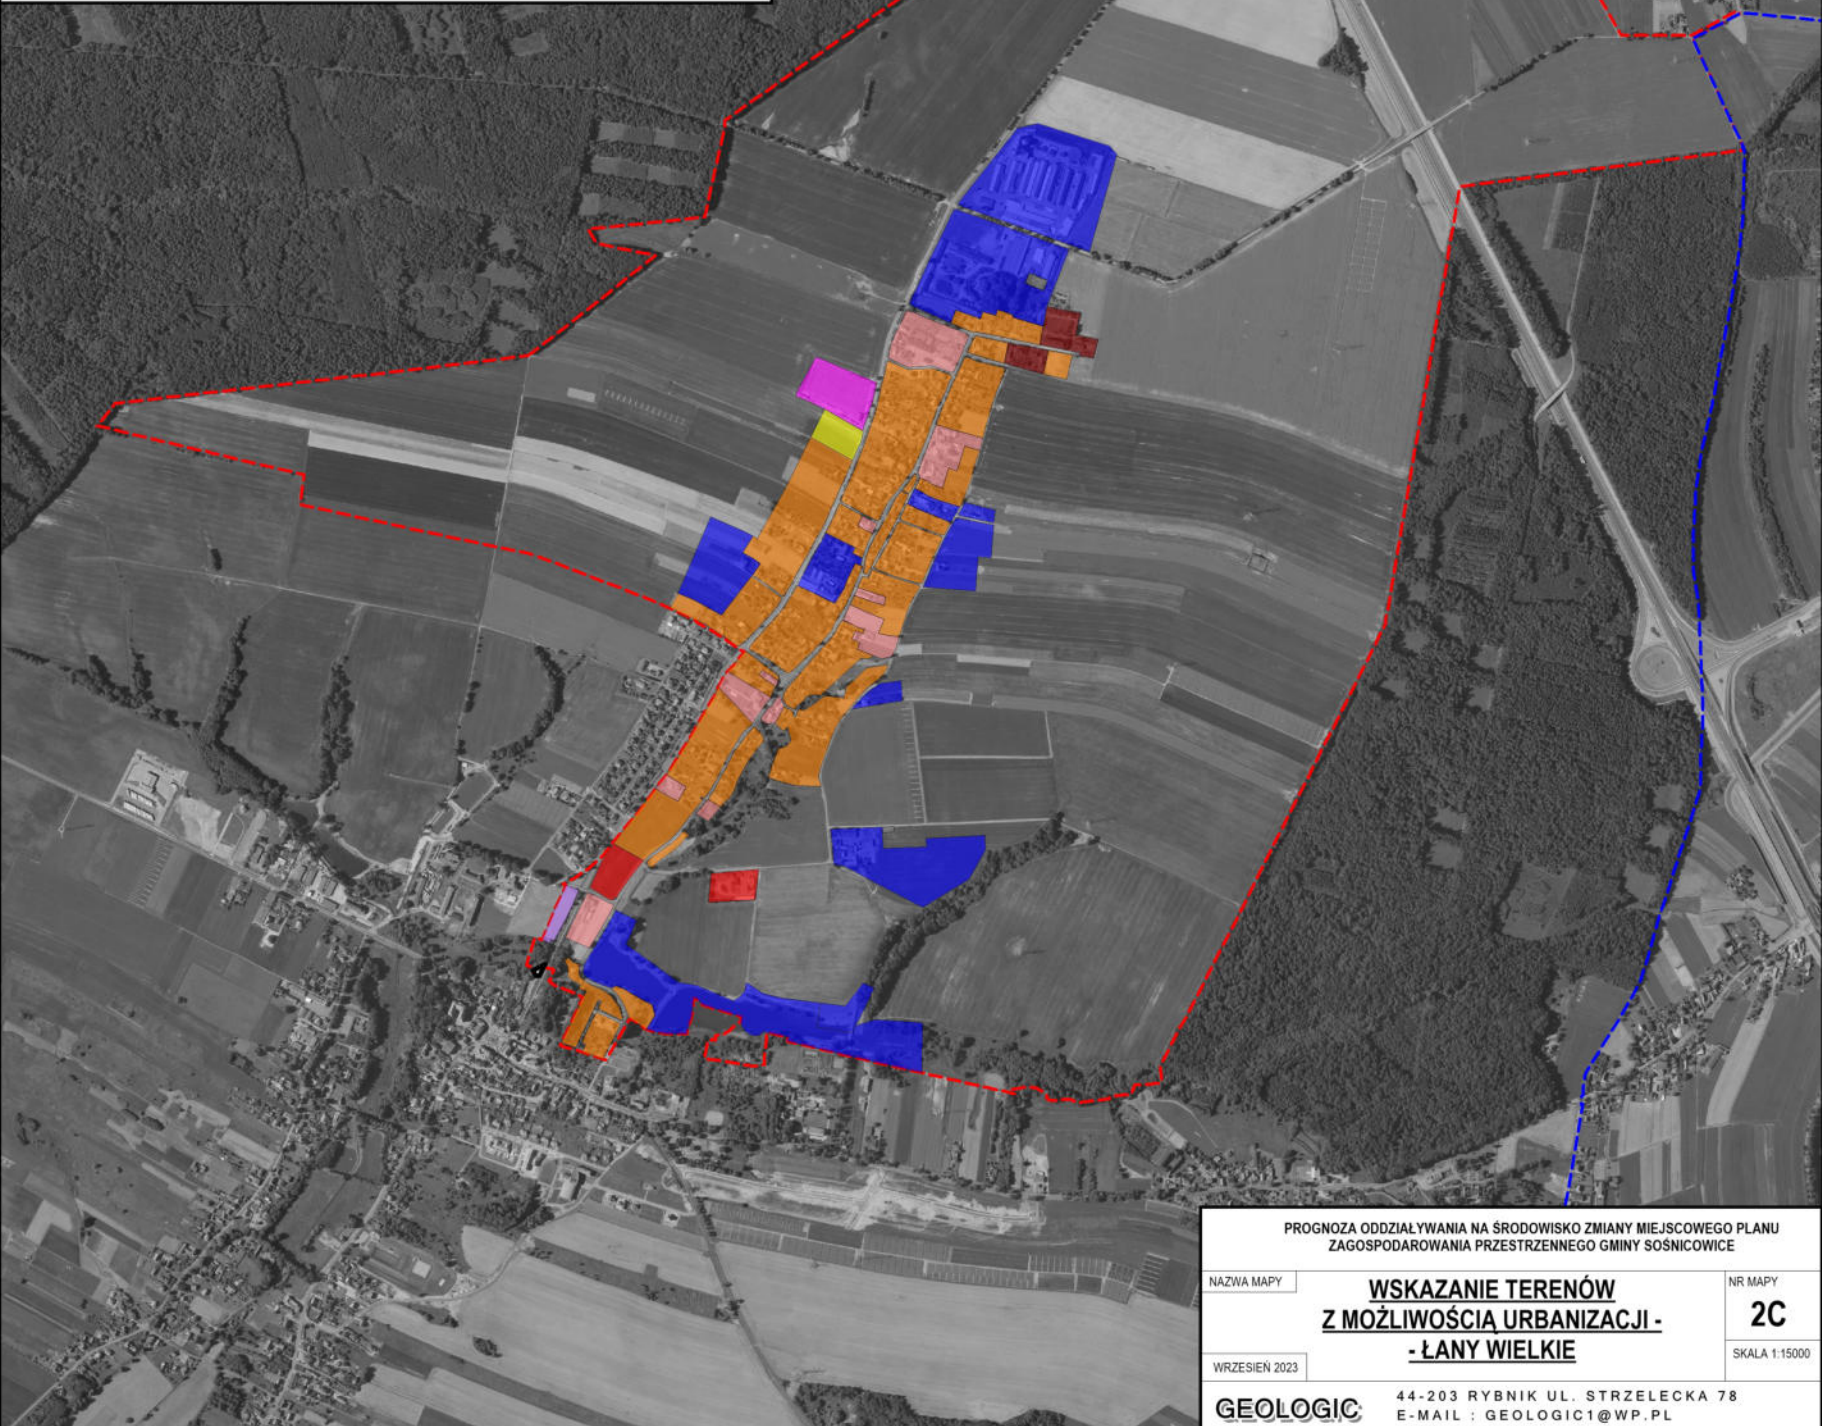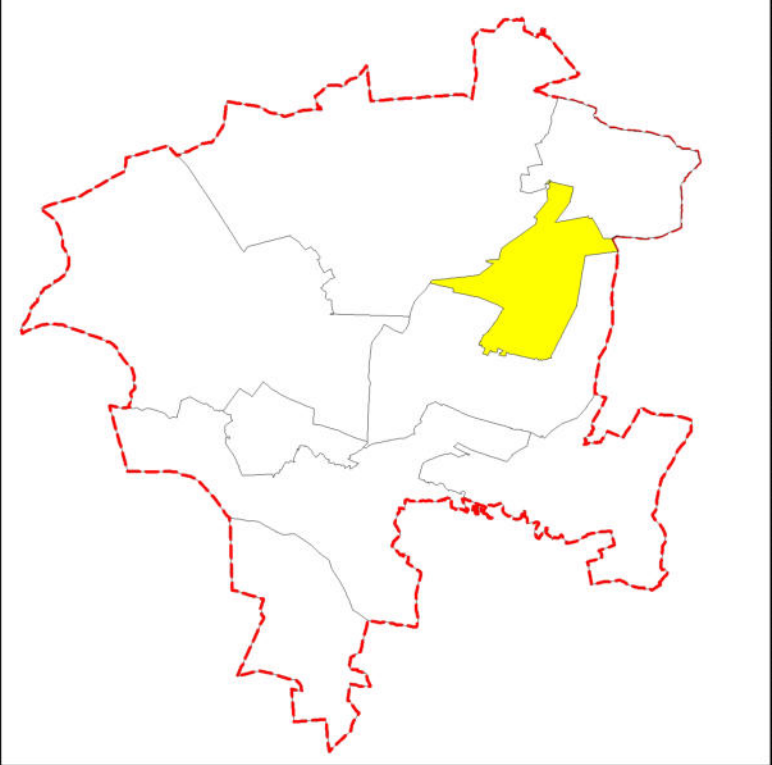



PROGNOZA ODDZIAŁYWANIA NA ŚRODOWISKO ZMIANY MIEJSCOWEGO PLANU ZAGOSPODAROWANIA PRZESTRZENNEGO GMINY SOŚNICOWICE

NAZWA MAPY	<b>WSKAZANIE TERENÓW Z MOŻLIWOŚCIĄ URBANIZACJI - - ŁANY WIELKIE</b>	NR MAPY <b>2C</b>
WRZESIEŃ 2023	<b>GEOLOGIC</b>	SKALA 1:15000
44-203 RYBNIK UL. STRZELECKA 78 E-MAIL : GEOLOGIC1@WP.PL		



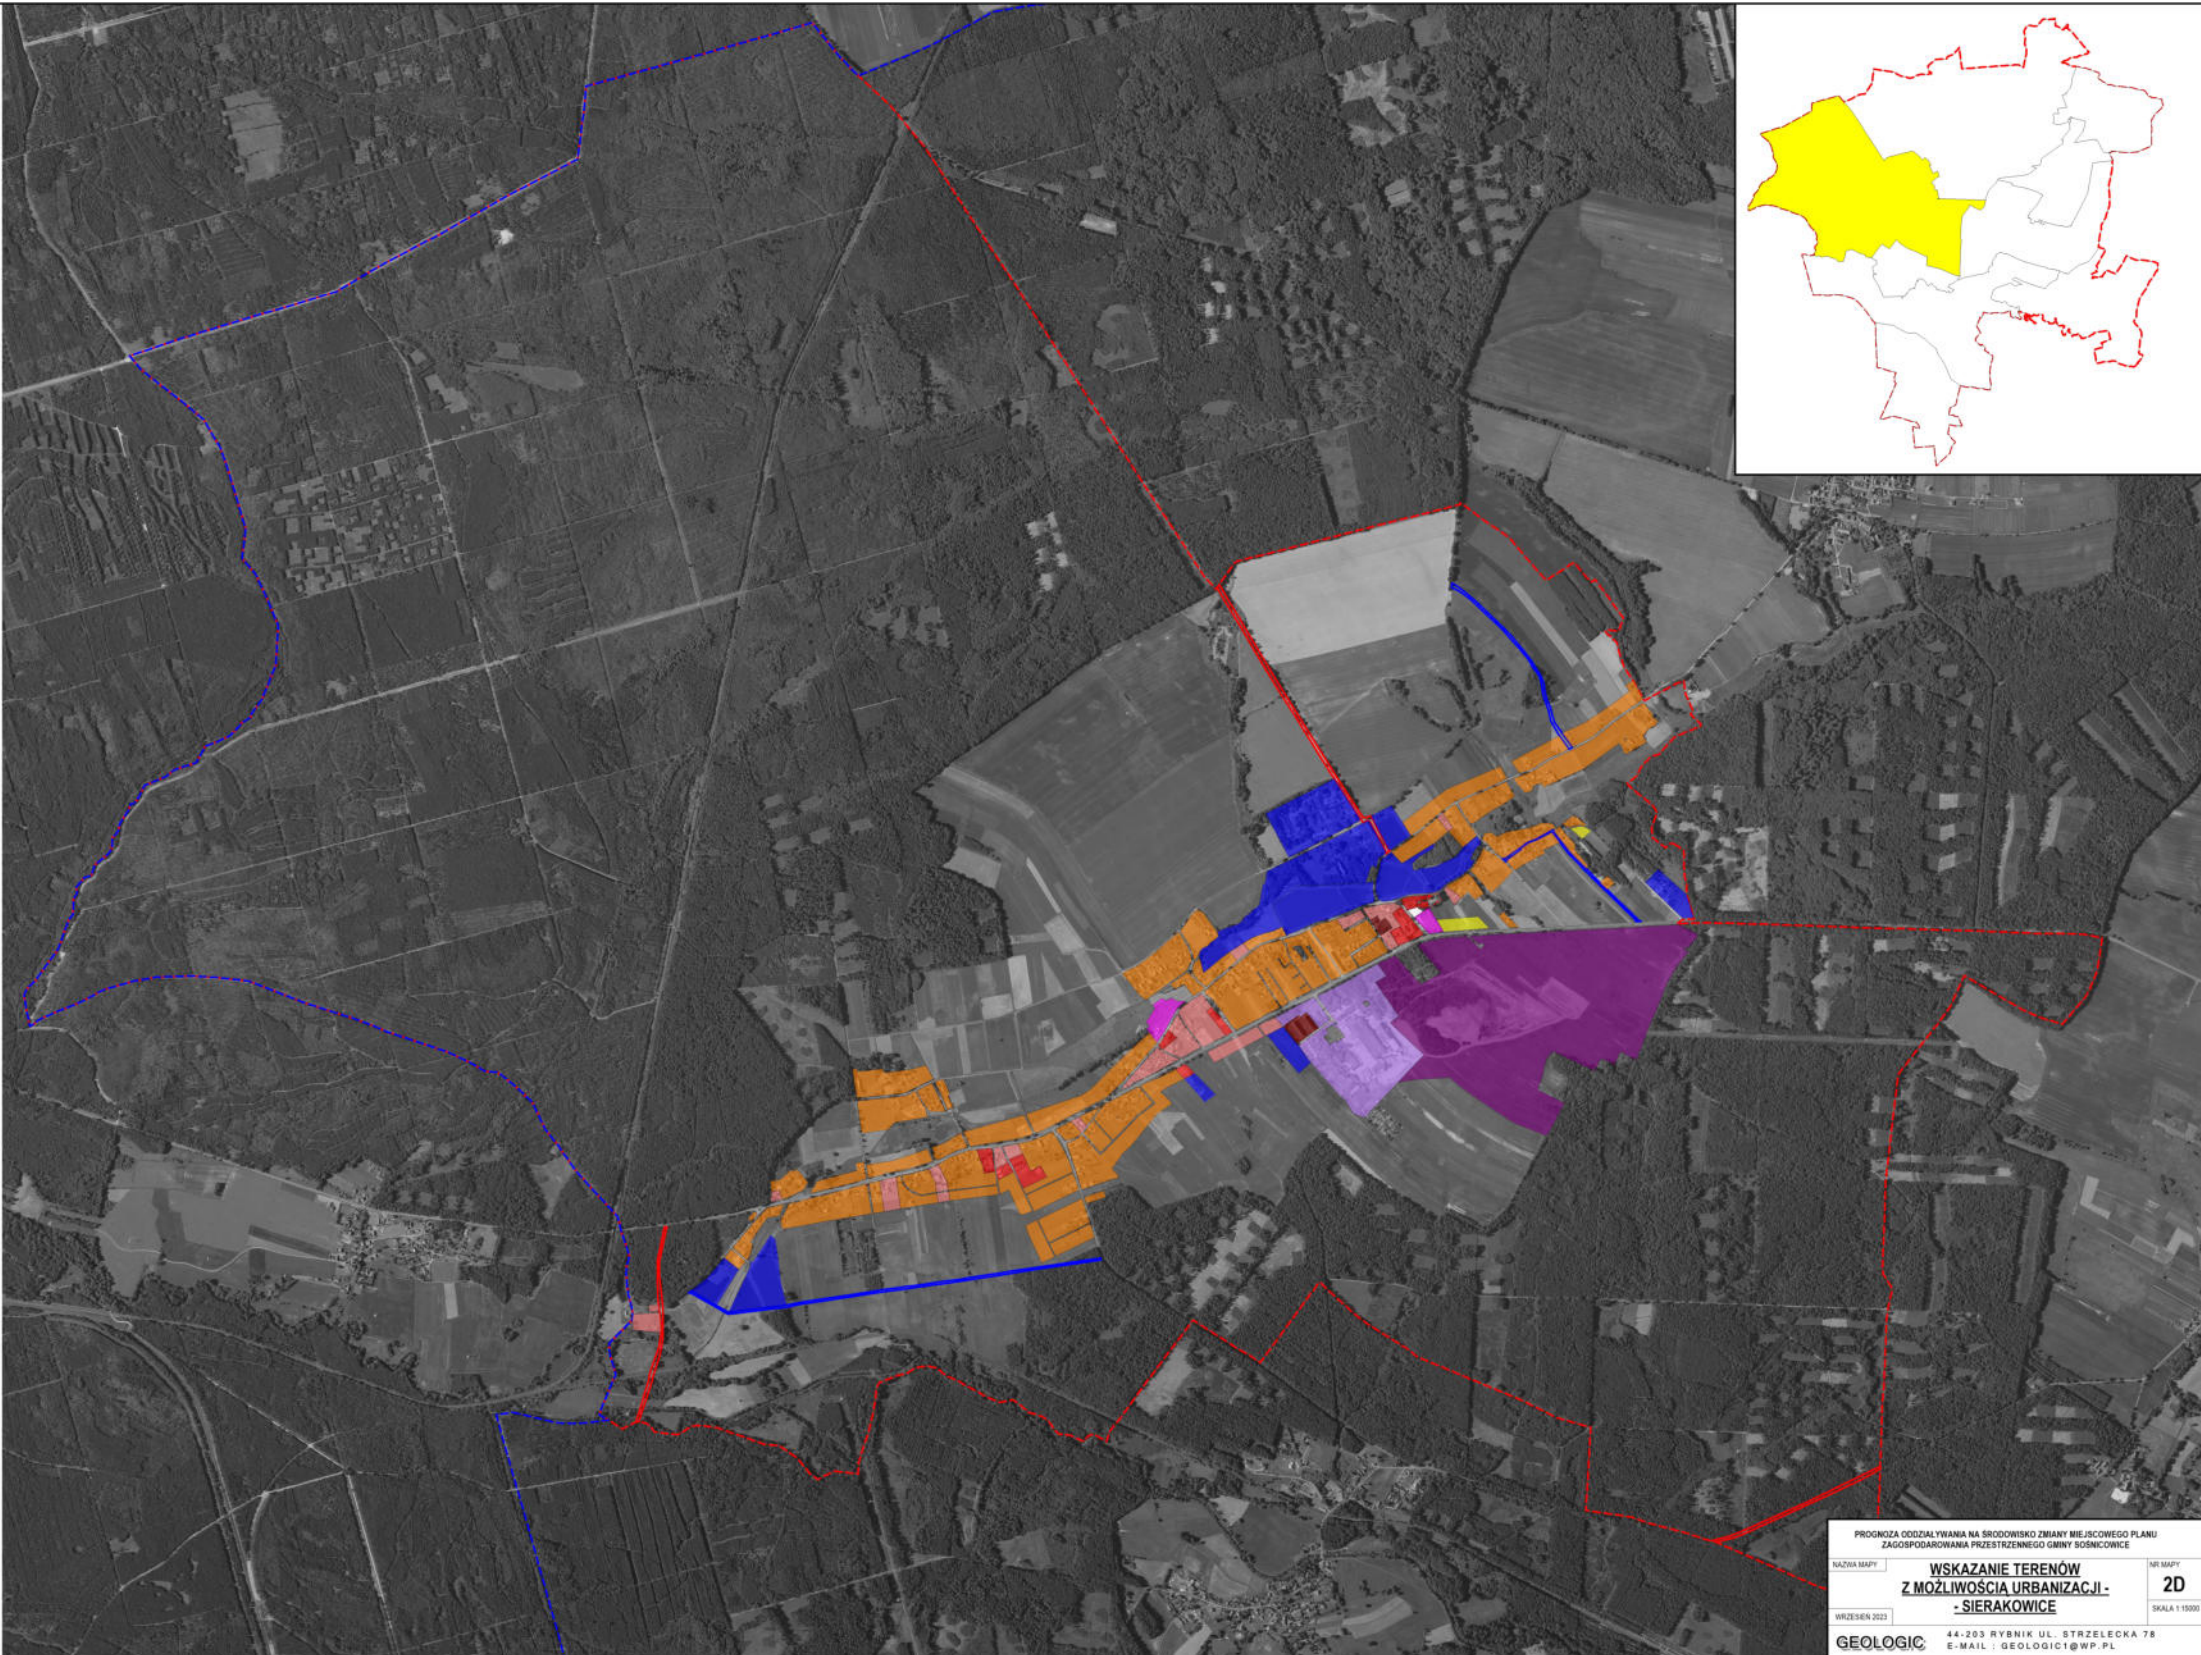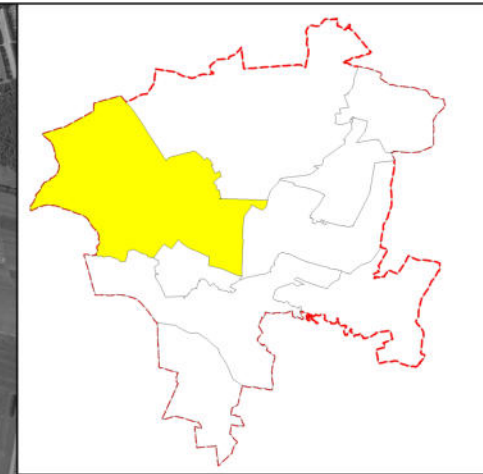





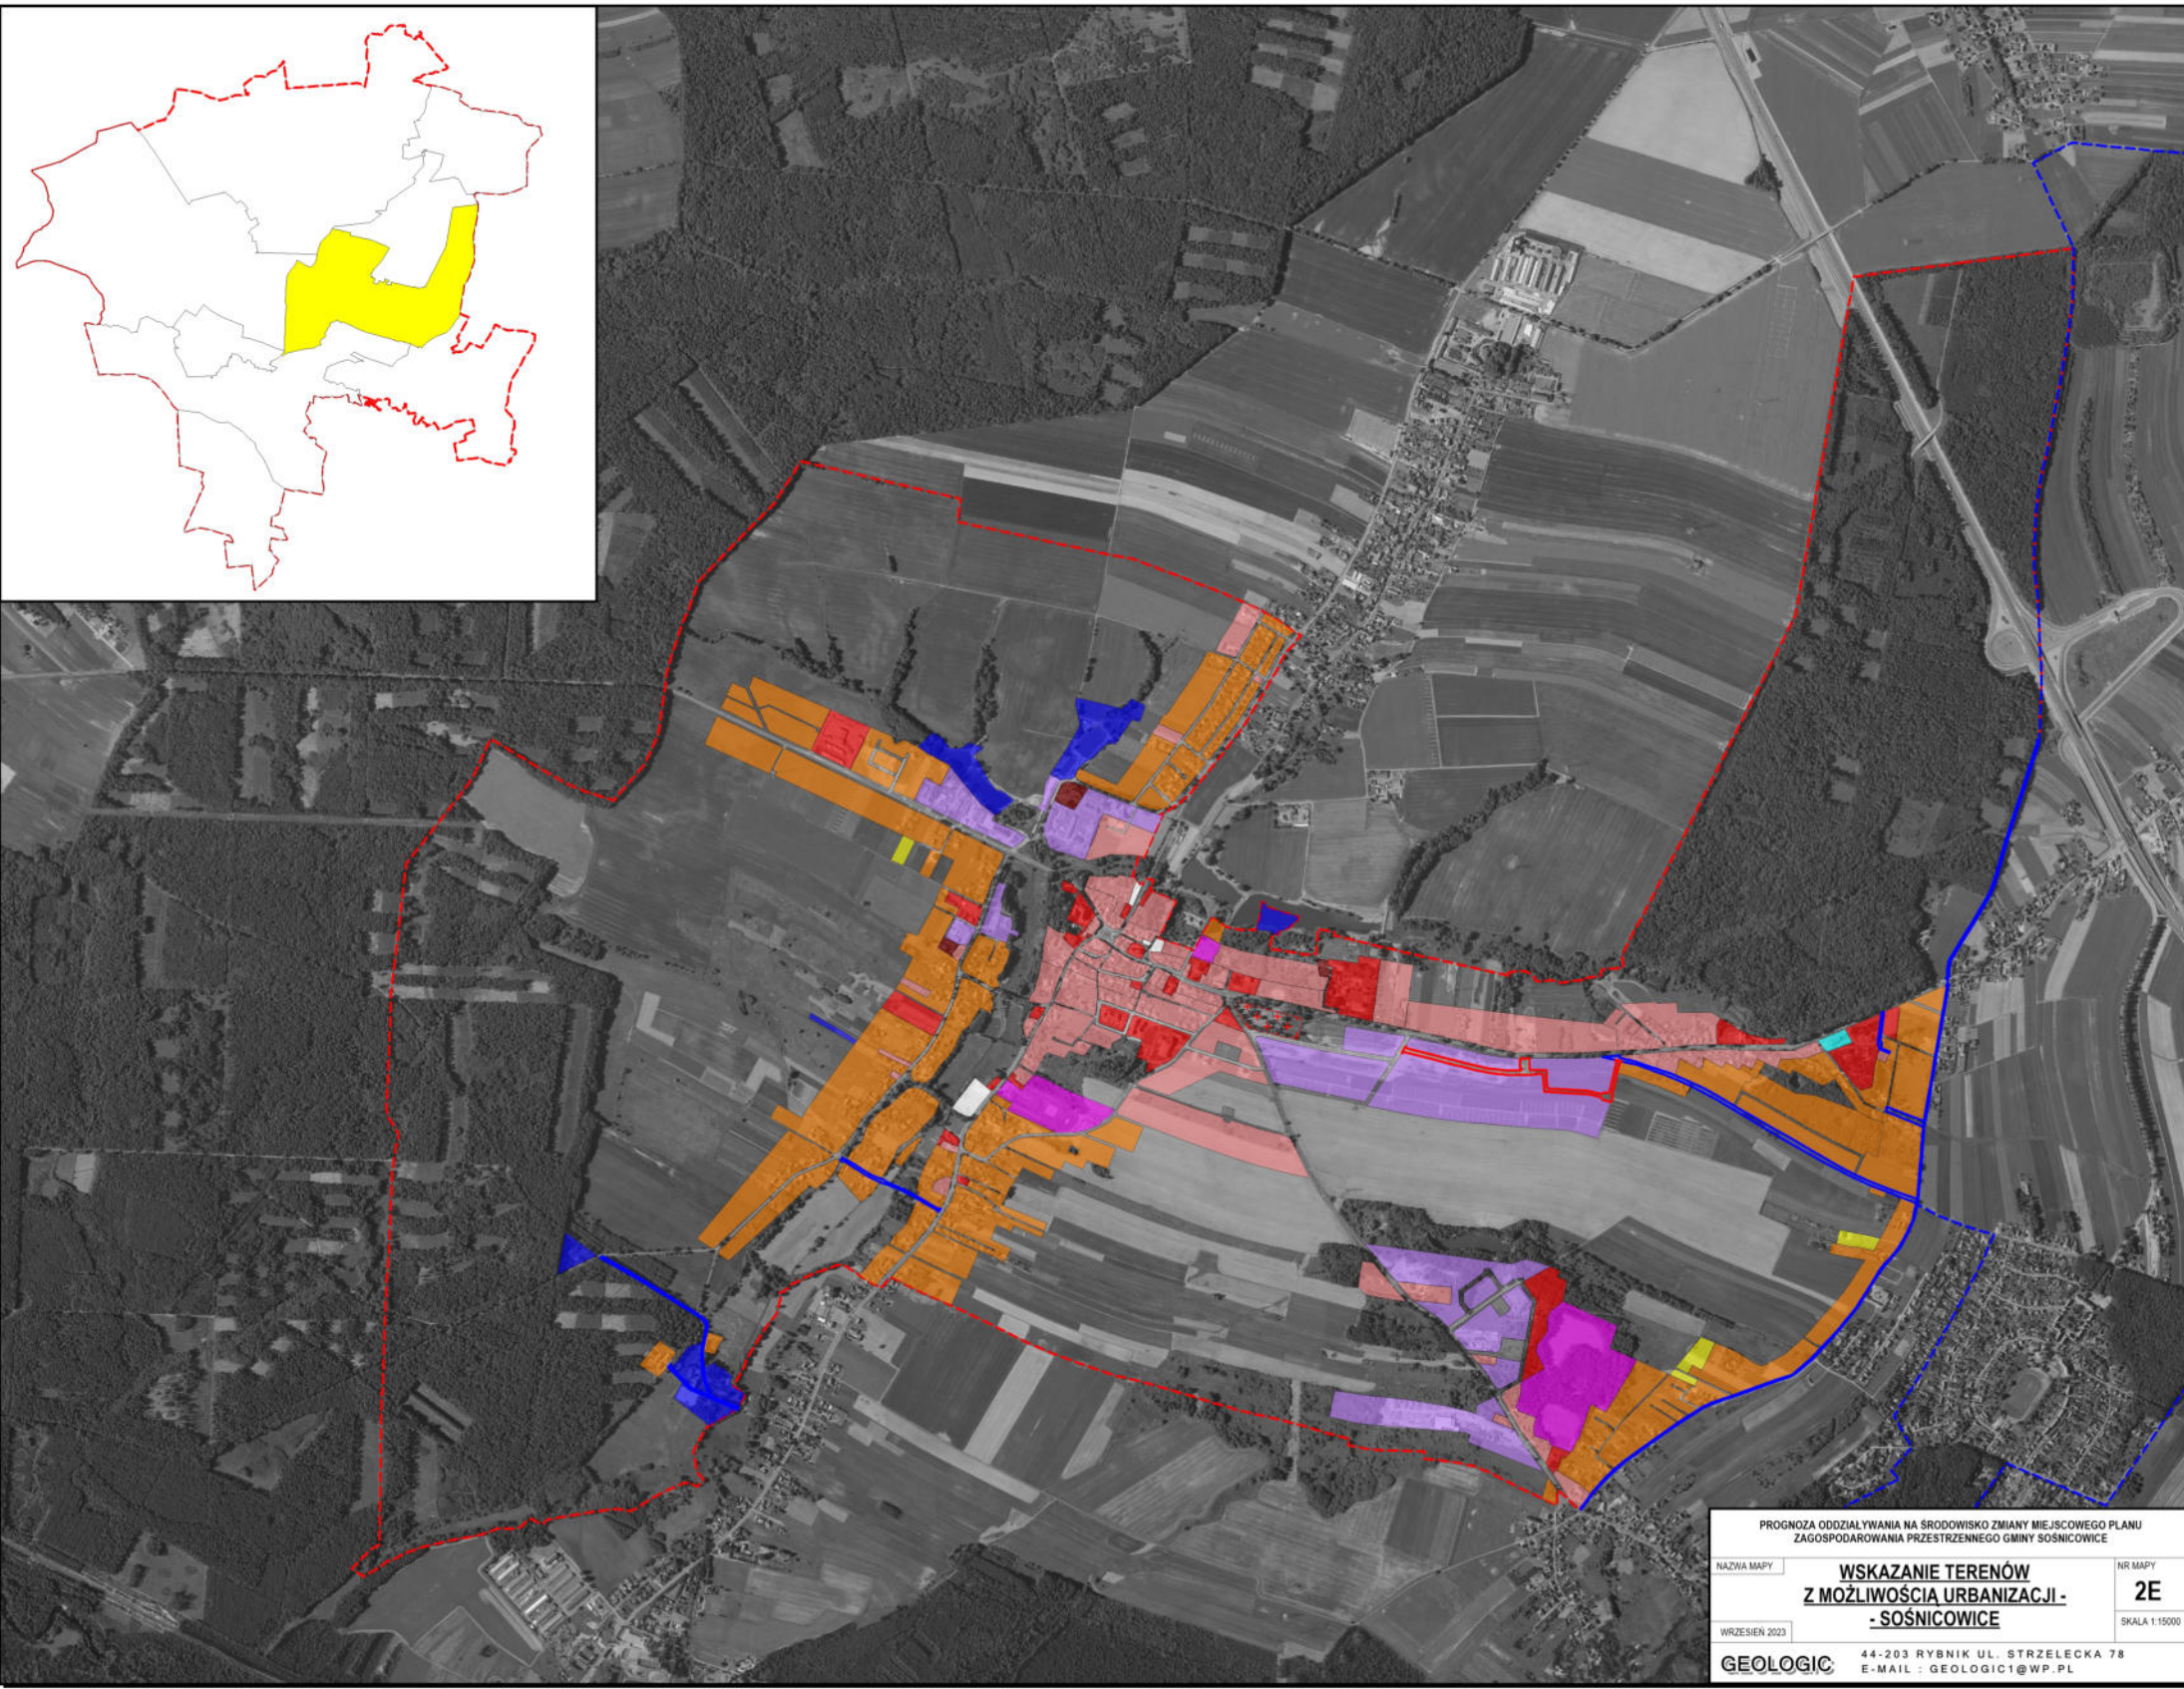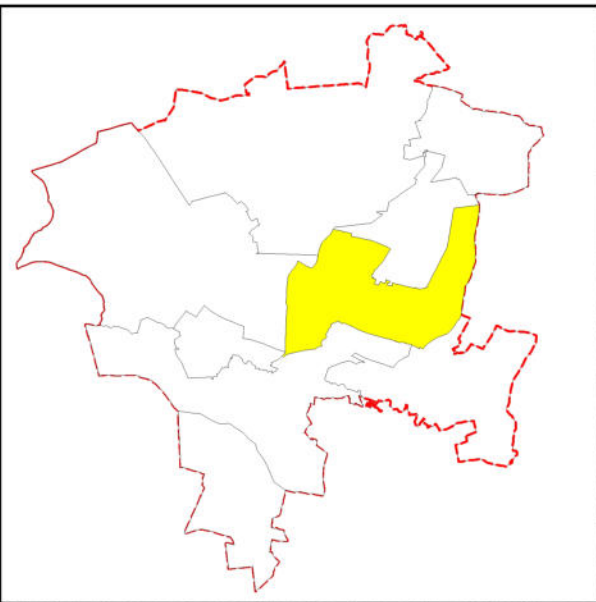



PROGNOZA ODDZIAŁYWANIA NA ŚRODOWISKO ZMIANY MIEJSCOWEGO PLANU  
ZAGOSPODAROWANIA PRZESTRZENNEGO GMINY SOŚNICOWICE

NAZWA MAPY	<b>WSKAZANIE TERENÓW Z MOŻLIWOŚCIĄ URBANIZACJI - SOŚNICOWICE</b>	NR MAPY <b>2E</b>
WRZEŚNIEN 2023		SKALA 1:15000
<b>GEOLOGIC</b>	44-203 RYBNIK UL. STRZELECKA 78 E-MAIL : GEOLOGIC1@WP.PL	



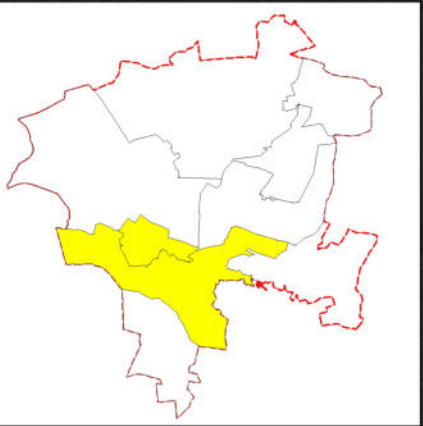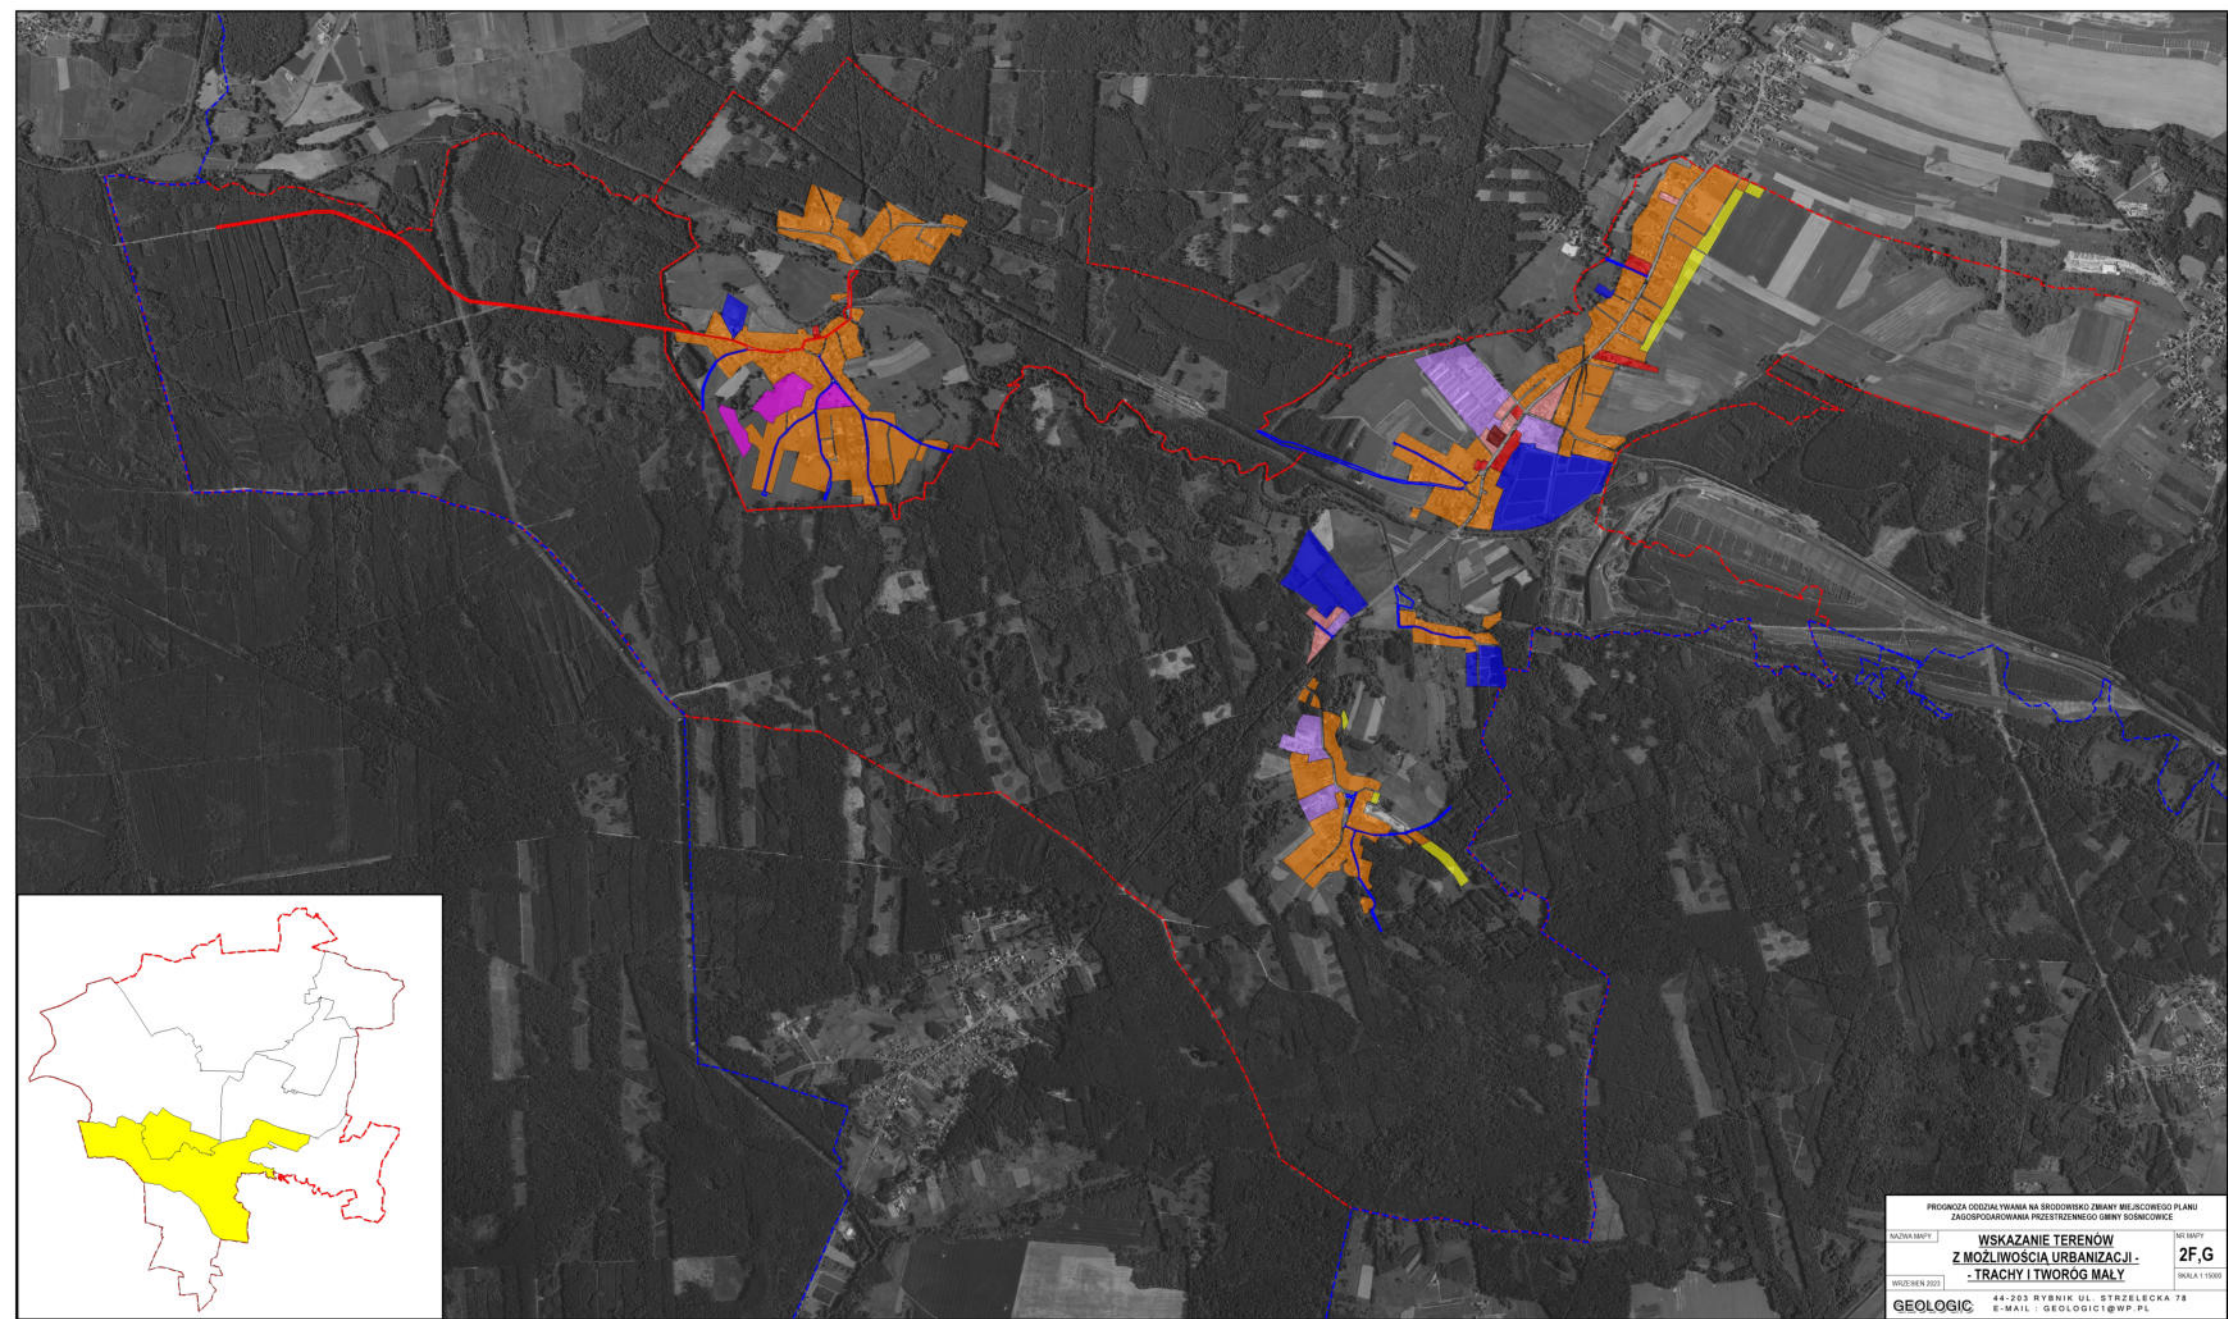



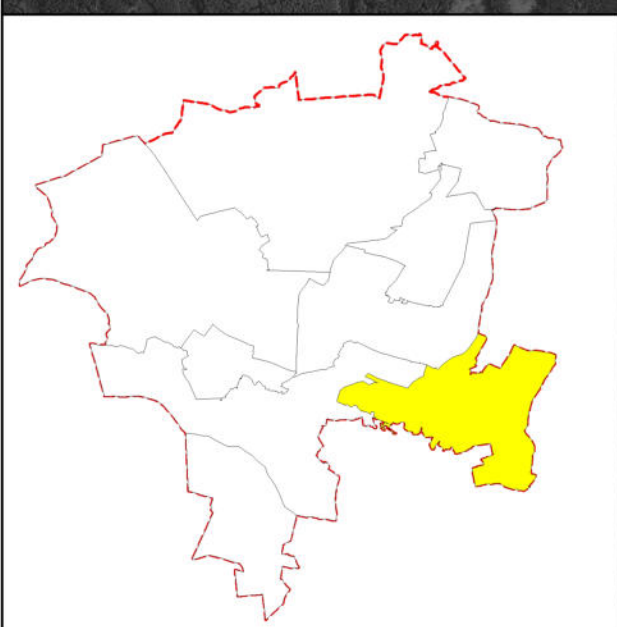
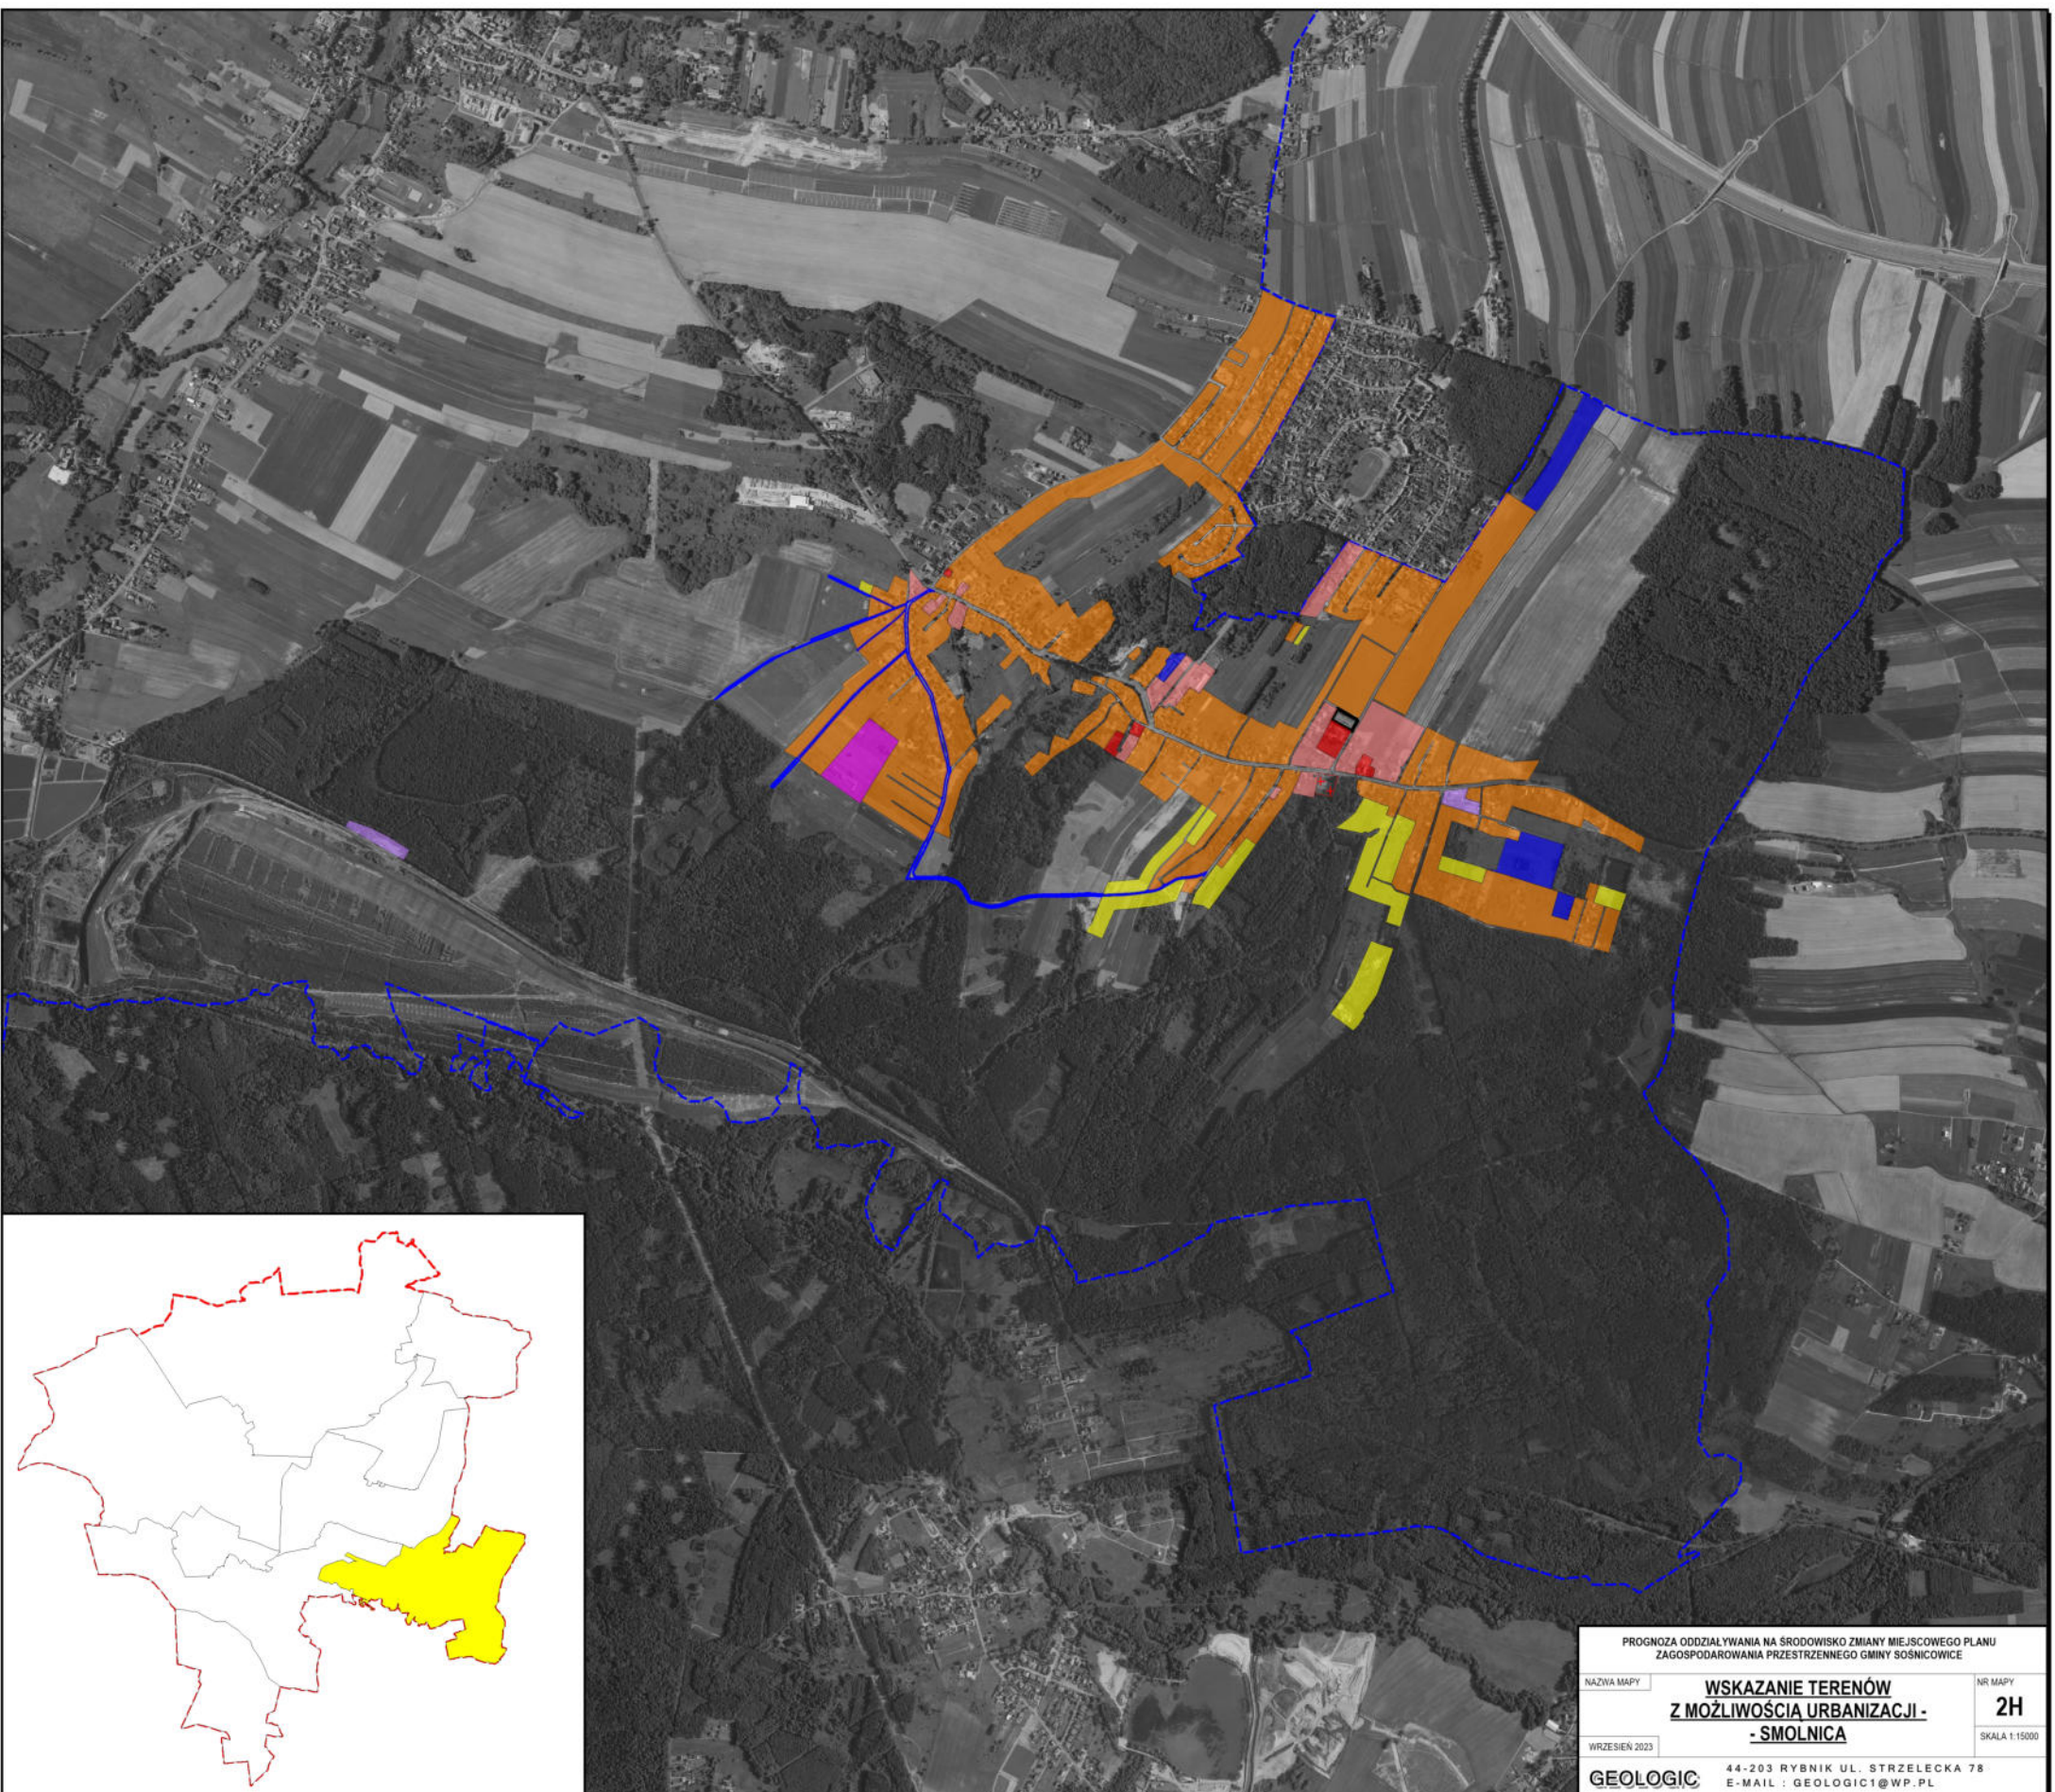


PROGNOZA ODDZIAŁYWANIA NA ŚRODOWISKO ZMIANY MIEJSCOWEGO PLANU  
ZAGOSPODAROWANIA PRZESTRZENNEGO GMINY SOŚNICOWICE

NAZWA MAPY	<b>WSKAZANIE TERENÓW Z MOŻLIWOŚCIĄ URBANIZACJI - - SMOLNICA</b>	NR MAPY <b>2H</b>
WRZESIEŃ 2023	44-203 RYBNIK UL. STRZELECKA 78 E-MAIL : GEOLOGIC1@WP.PL	SKALA 1:15000

**GEOLOGIC**



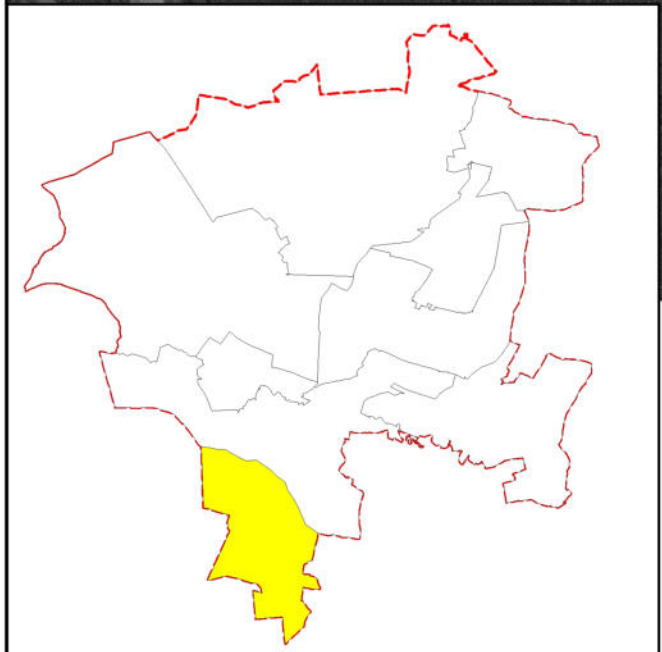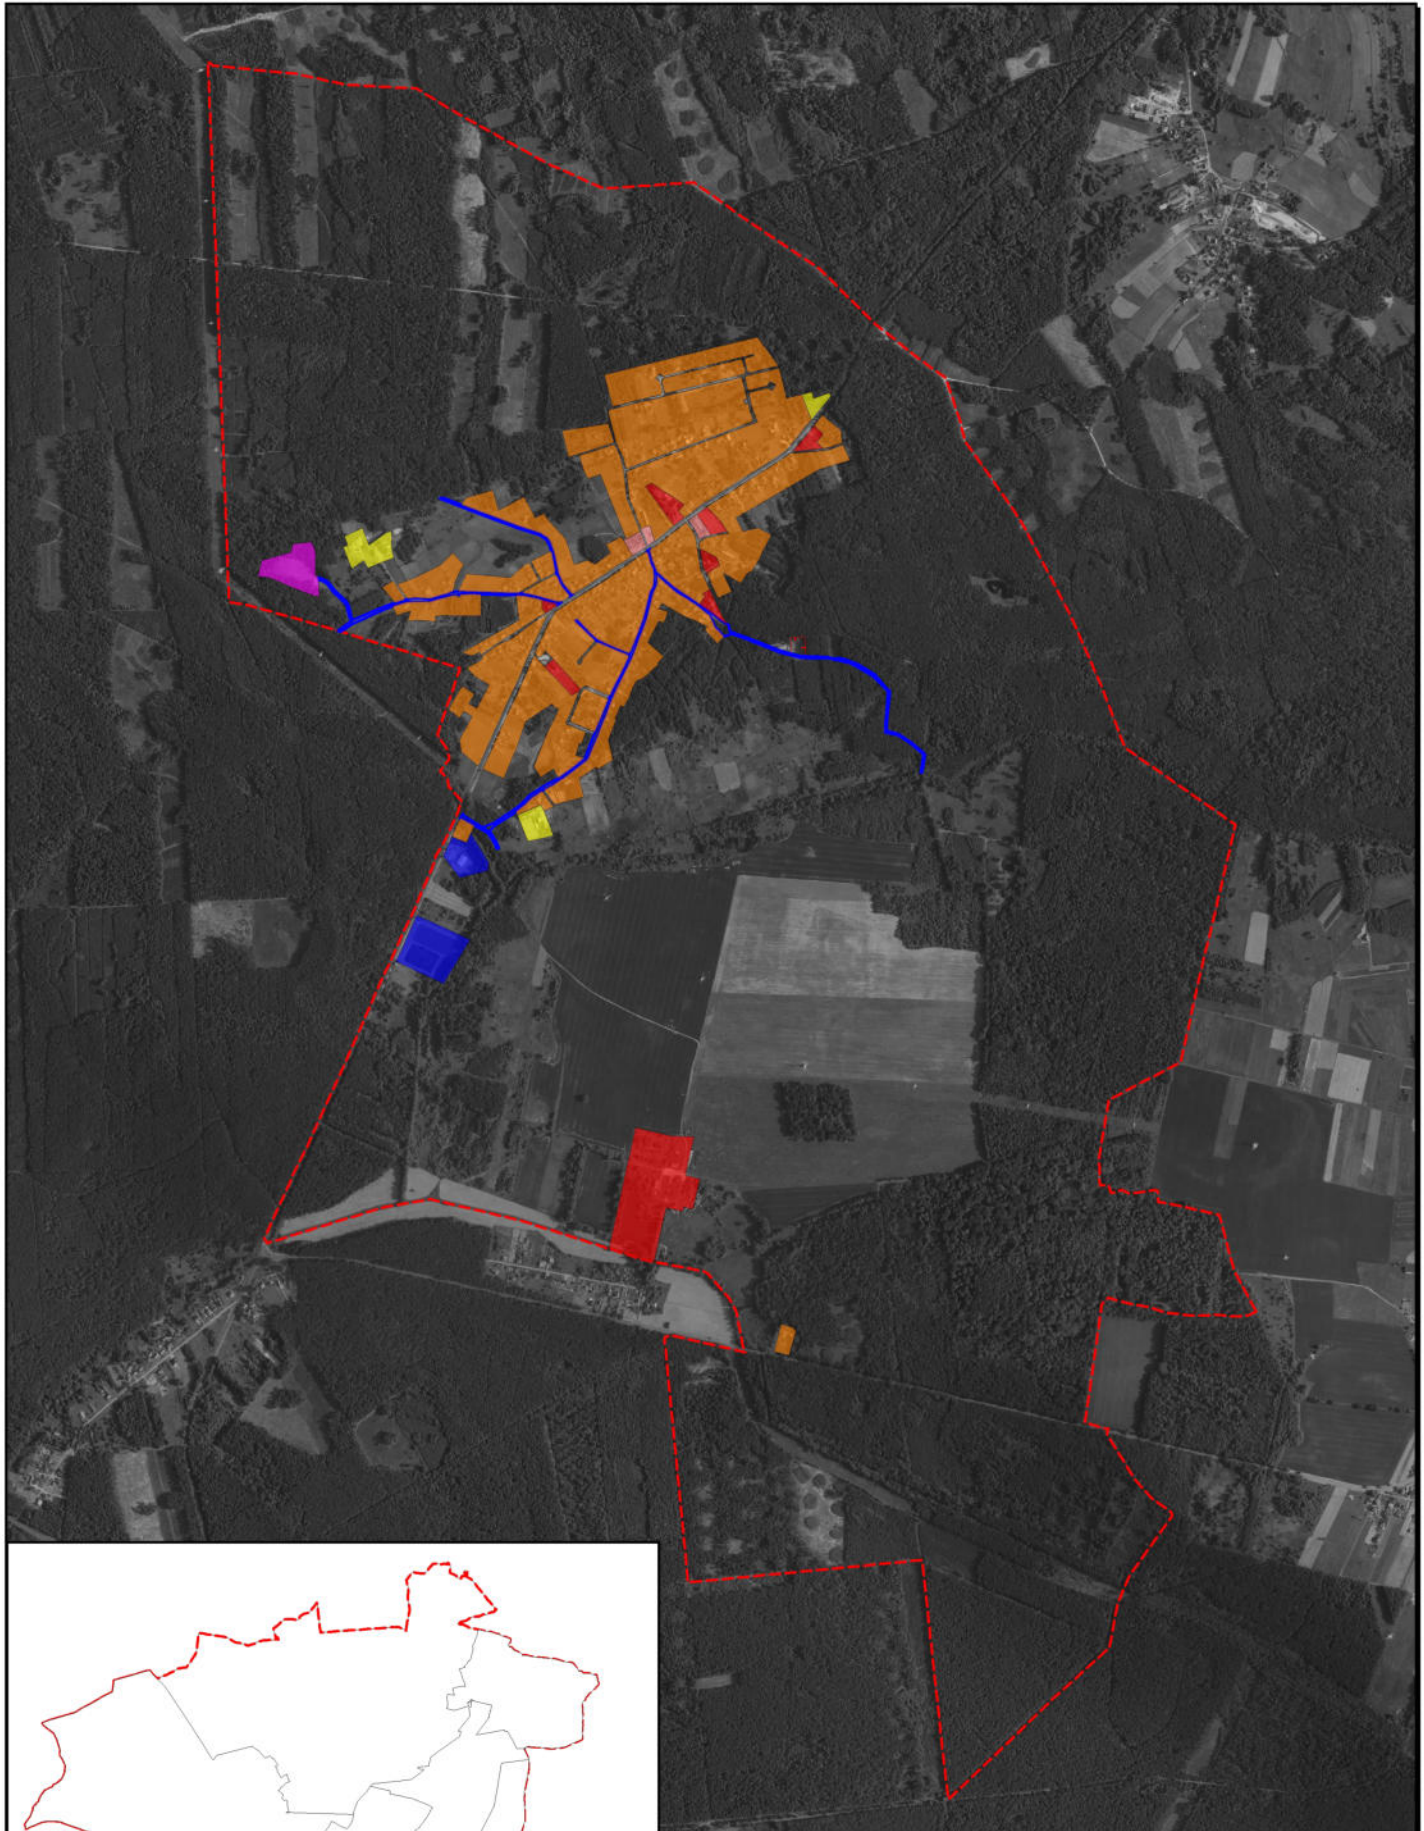

PROGNOZA ODDZIAŁYWANIA NA ŚRODOWISKO ZMIANY MIEJSCOWEGO PLANU ZAGOSPODAROWANIA PRZESTRZENNEGO GMINY SOŚNICOWICE		
NAZWA MAPY	<b>WSKAZANIE TERENÓW Z MOŻLIWOŚCIĄ URBANIZACJI - - BARGŁÓWKA</b>	NR MAPY <b>21</b>
WRZESIEŃ 2023		SKALA 1:15000
<b>GEOLOGIC</b>	44-203 RYBNIK UL. STRZELECKA 78 E-MAIL : GEOLOGIC1@WP.PL	