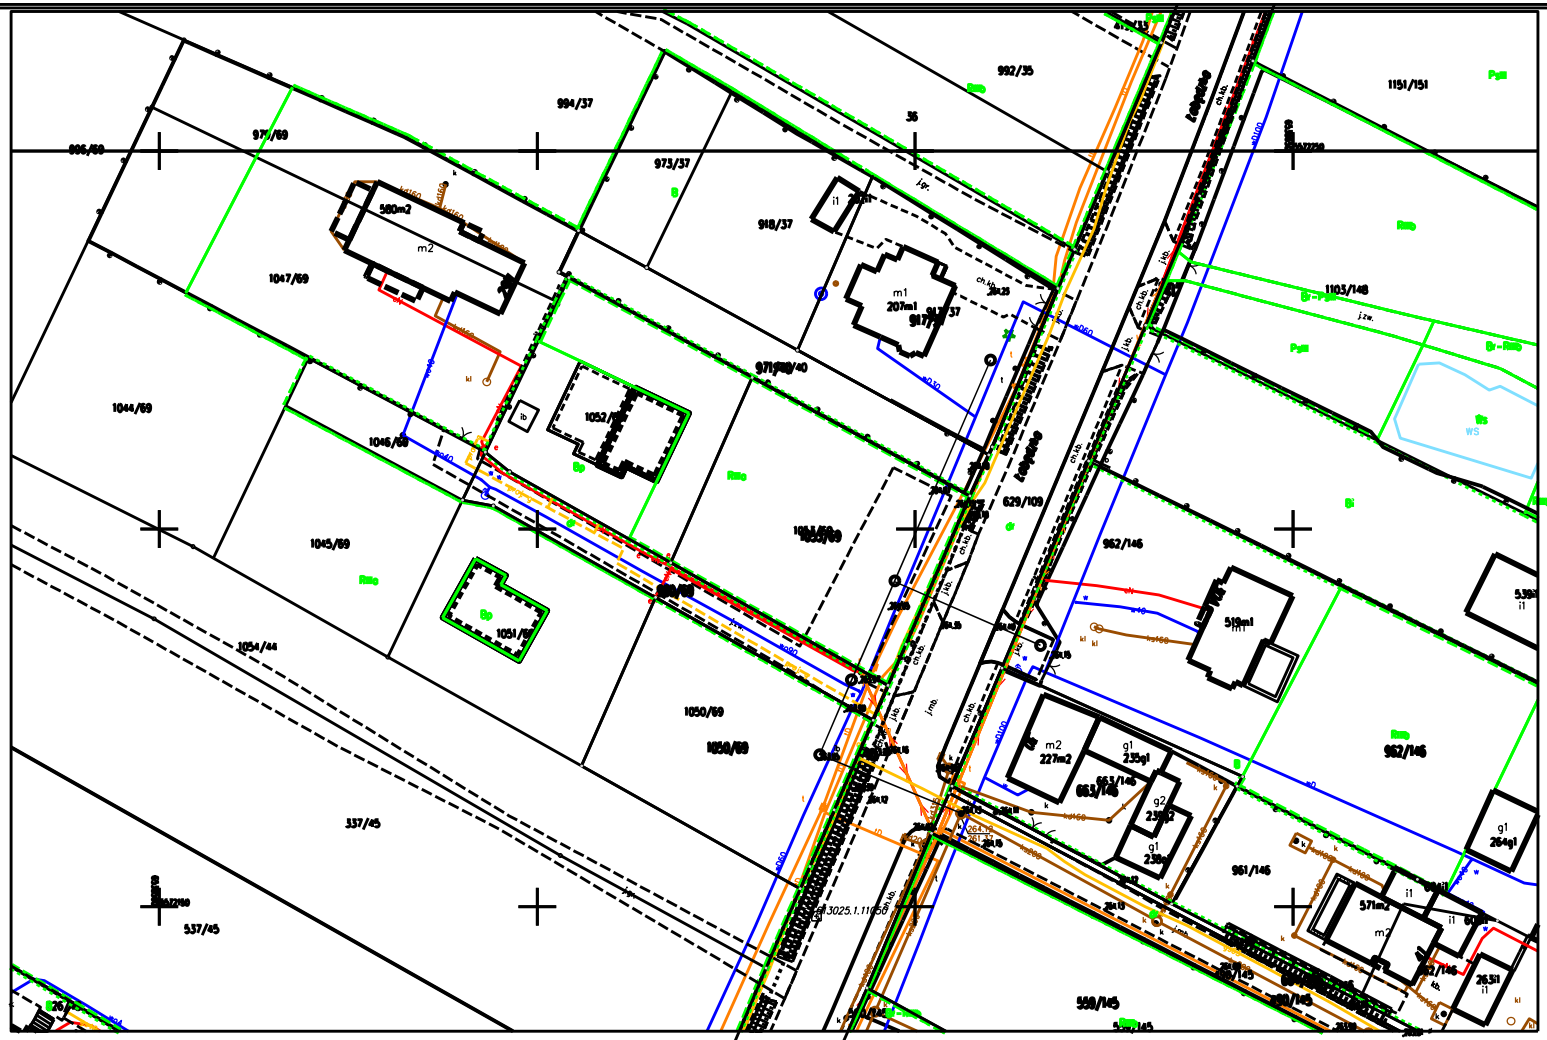

KOPIA MAPY ZASADNICZEJ

SKALA 1:500

Ukł. wsp.: 2000 s.6

L. dz.: WGI-RZG.6642.581.2024

Województwo: śląskie

Powiat: gliwicki

Jedn. ew.: 240506_5, Sośnicowice

Obr. ew.: 0003, Łany Wielkie

Sekcja: 6.130.25.15.3.3; 6.130.25.15.3.1

STAROSTA GLIWICKI

Powiatowy Ośrodek Dokumentacji Geodezyjnej i Kartograficznej

identyfikator ewidencyjny materiału z zasobu:

nazwa materiału zasobu: mapa zasadnicza

Gliwice, dnia: 2024.03.19

Gliwice dn. 19.03.2024

Sporządził(a) wyrys: Patrycja Szołtysek-Bodoń

Legenda

kanalizacja sanitarna

NR RYS. 7	TEMAT:	Program funkcjonalno- Użytkowy dla zadania inwestycyjnego pn: "Rozbudowa sieci kanalizacji sanitarnej na terenie Gminy Sosnicowice - w systemie zaprojektuj i wybuduj
DATA: 03.2024	ADRES INWESTYCJI:	Łabędzka_Łany Wielkie
	INWESTOR:	Gmina Sośnicowice ul. Rynek 19 44-153 Sośnicowice
SKALA: 1:500	NAZWA RYSUNKU:	Koncepcyjna trasa kanalizacjii w ul.Łabędzkiej w Łanach
PROJEKTOWAŁ:	mgr inż. Magdalena Stolarska	upr. bud. nr SLK/5720/PWOS/14
SPRAWDZIŁ:	mgr inż. Marcin Szafarz	upr. bud. nr SLK/1939/POOS/07

MS-PRO Sławomir Stolarski, Tychy, ul. Andersa 3a/9