


Schemat elektryczny

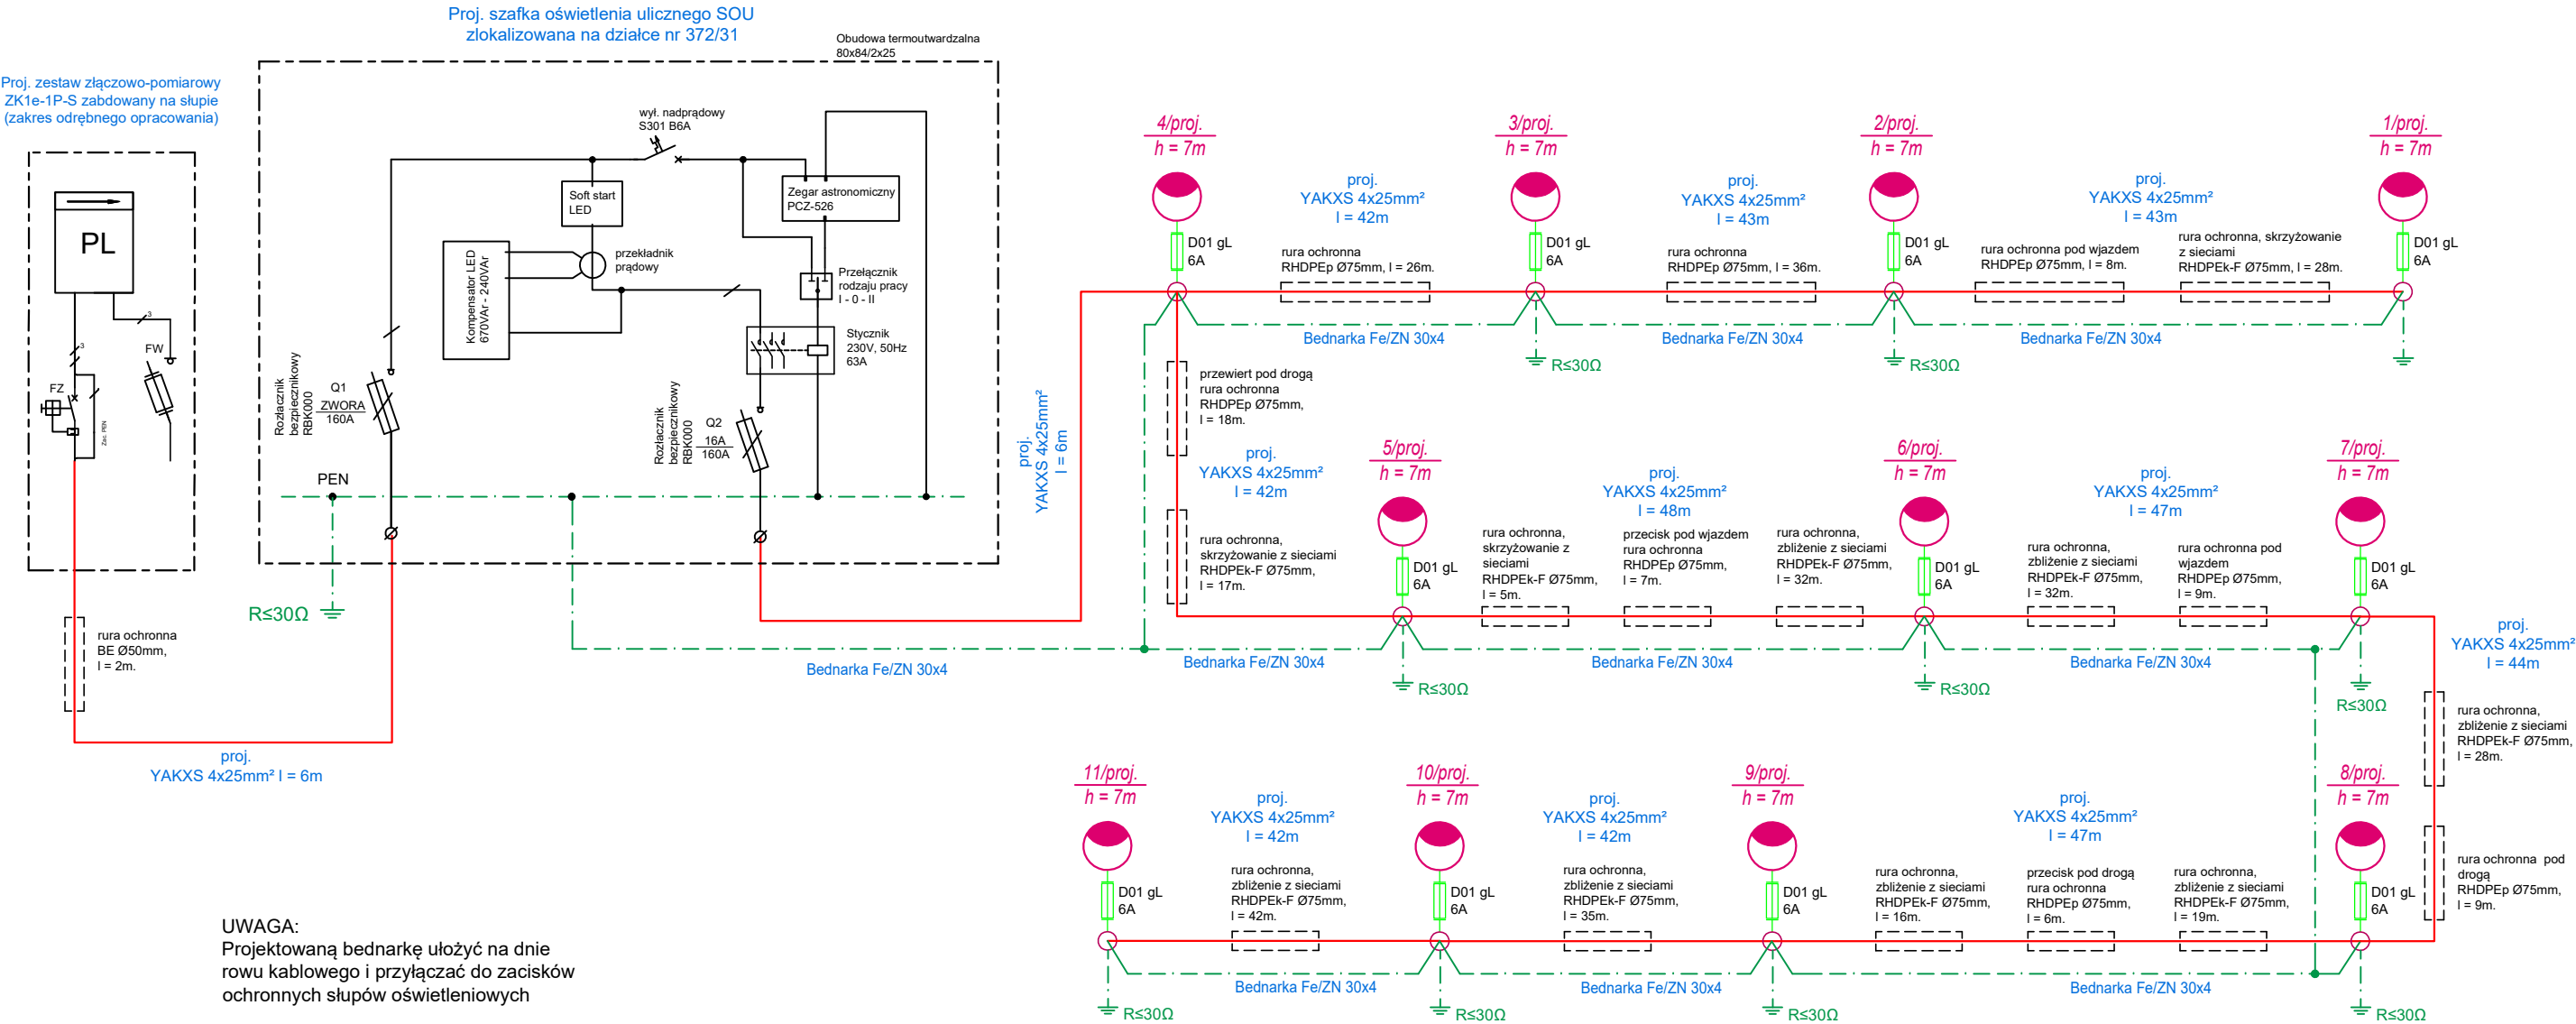

Jednostka projektowa :	Pracownia Usług Elektroenergetycznych Rafał Kramarczyk	
	ul. Pomnikowa 6, 47-450 Roszków REGON 363687441 e-mail pue.kramarczyk@gmail.com	kom. 692-432-262 NIP 639-177-91-42
Temat opracowania :	Budowa oświetlenia ulicy Łęgowskiej w Smolnicy	
Lokalizacja:	ul. Łęgowska , 44-153 Smolnica	
Inwestor:	Gmina Sośnicowice, ul. Rynek 19, 44-153 Sośnicowice	
Temat rysunku :	SCHEMAT IDEOWY ZASILANIA OŚWIETLENIA	
Branża: Elektryczna, Faza projektu: Techniczny		Data: Luty 2023
Projektant:	mgr inż. Rafał Kramarczyk upr. nr SLK/4748/PW/OE/13 bez ograniczeń do projektowania w branży elektrycznej	Podpis:
Sprawdzający:	mgr inż. Daniel Mazurek upr. nr SLK/6536/PWBE/16 bez ograniczeń do projektowania w branży elektrycznej	Podpis:
Skala:	-	Rys. nr: E.03