


Schemat elektryczny

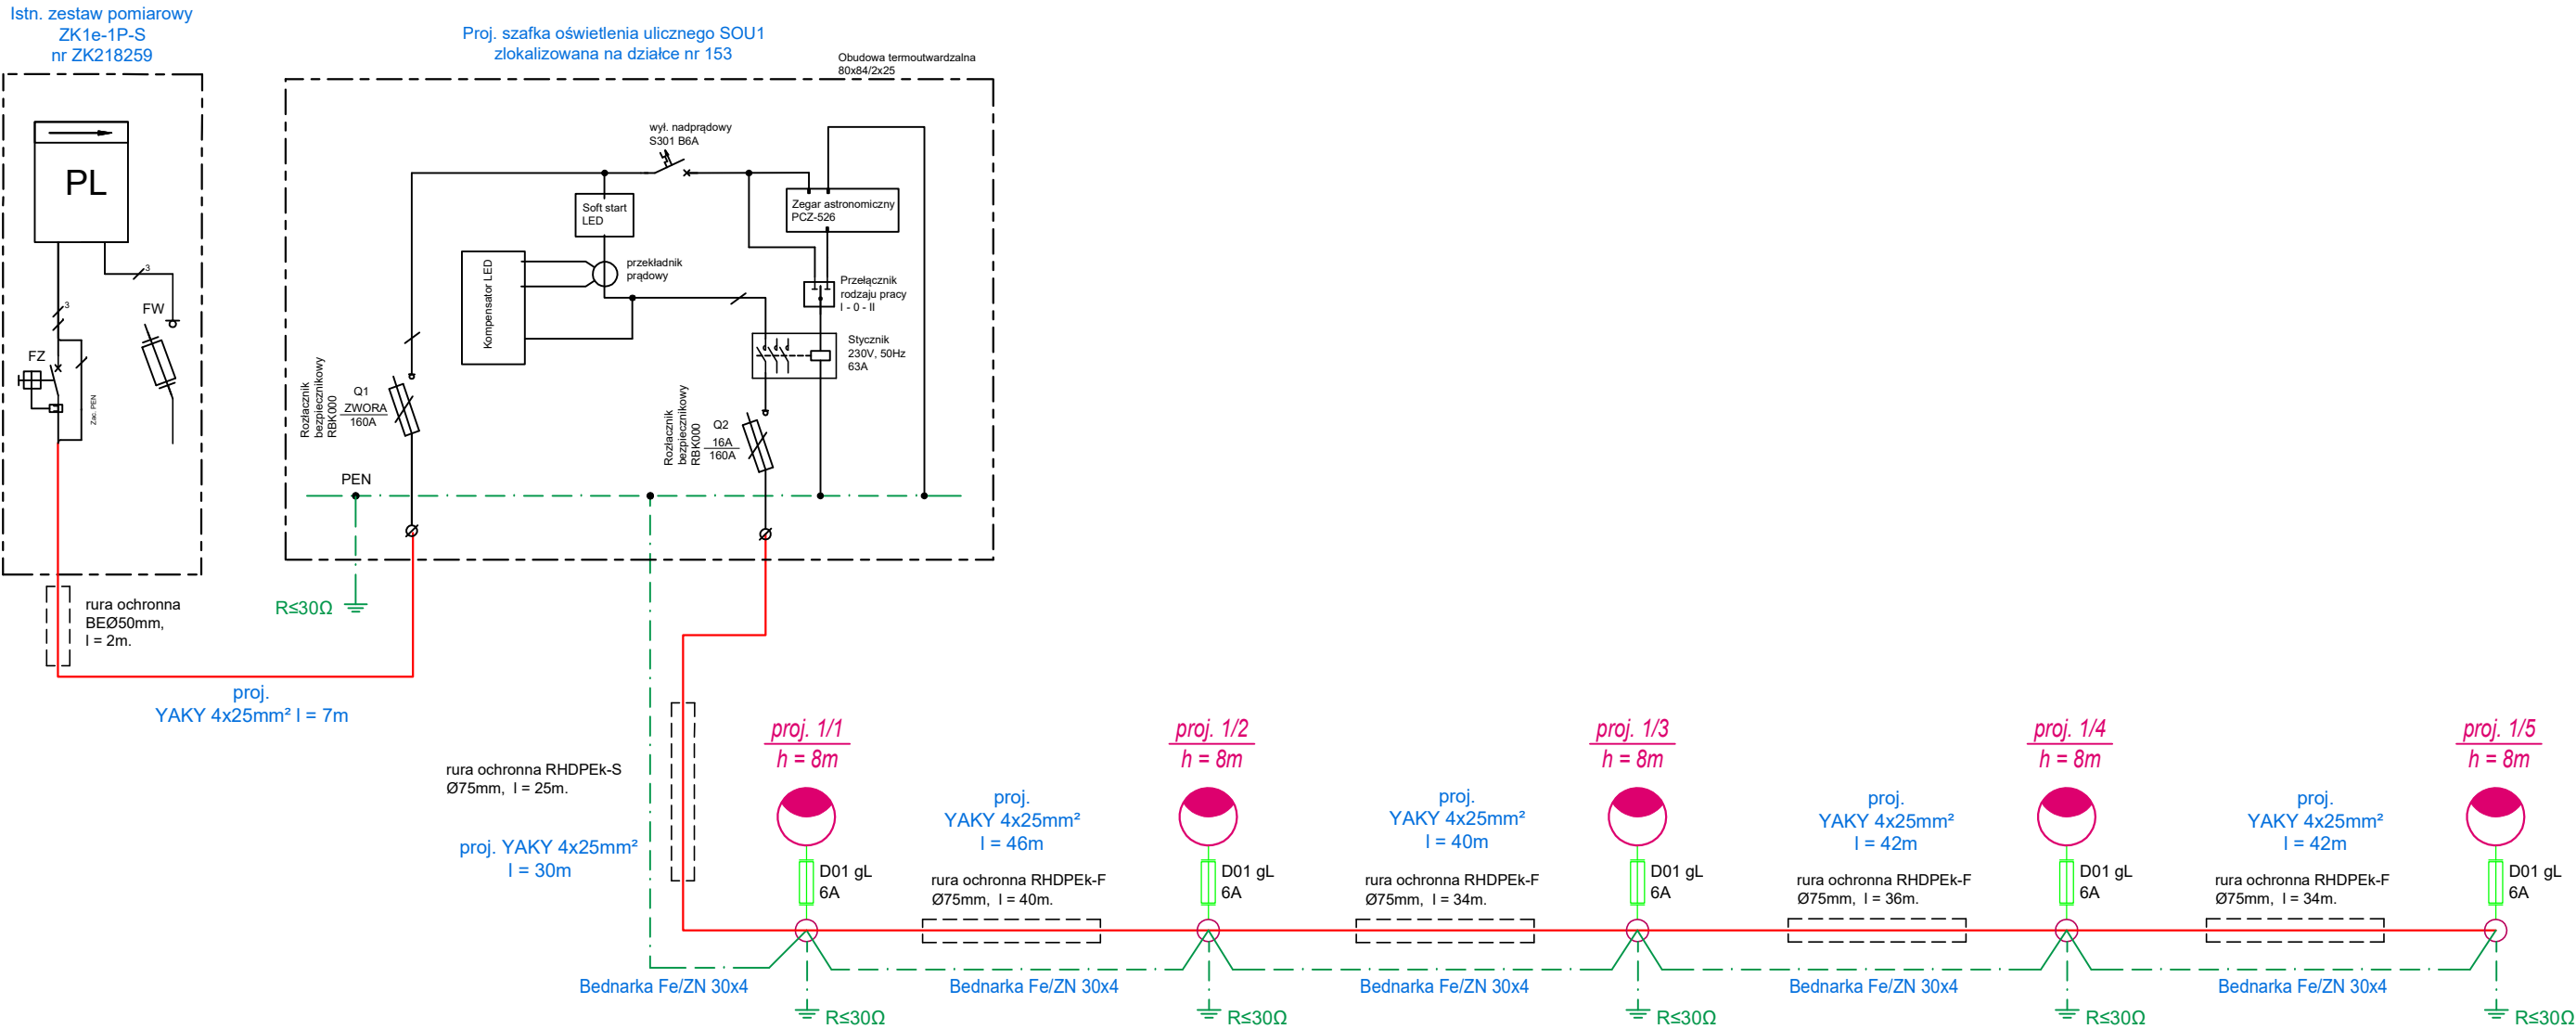

UWAGA:  
Wzdłuż akwenu wodnego tj. od latarni nr proj. 1/1 do latarni proj. 1/5 wykopy pod ułożenie linii kablowej oświetleniowej prowadzić ręcznie.

Projektowaną bednarkę ułożyć na dnie rowou kablowego i przyłączać do zacisków ochronnych słupów oświetleniowych

Jednostka projektowa :	Pracownia Usług Elektroenergetycznych Rafał Kramarczyk ul. Pomnikowa 6, 47-450 Roszków REGON 363687441 e-mail pue.kramarczyk@gmail.com		kom. 692-432-262 NIP 639-177-91-42
Temat opracowania :	Budowa oświetlenia ulicy Rachowickiej w Sierakowicach		
Lokalizacja:	Sierakowice , ul. Rachowicka		
Inwestor:	Gmina Sośnicowice, ul. Rynek 19, 44-153 Sośnicowice		
Temat rysunku :	SCHEMAT IDEOWY ZASILANIA Z SZAFY OŚWIETLENIA ULICZNEGO SOU1		
Branża: Elektryczna, Faza projektu: Techniczny		Data: Marzec 2023	
Projektant:	mgr inż. Rafał Kramarczyk upr. nr SLK/4748/PW/OE/13 bez ograniczeń do projektowania w branży elektrycznej		Podpis:
Sprawdzający:	mgr inż. Daniel Mazurek upr. nr SLK/6536/PW/BE/16 bez ograniczeń do projektowania w branży elektrycznej		Podpis:
Skala:	-		Rys. nr: E.03