

L. dz. 234 / 2026
U / WB / 91 / 2026

Sośnicowice, 22 kwietnia 2026 r.

**Gmina Sośnicowice
ul. Rynek 19
44-153 Sośnicowice**

Dotyczy: uzgodnienia zabezpieczenia sieci wodociągowo-kanalizacyjnej dla projektu pn.
„Budowa mostu w ciągu ul. Zielonej w Sośnicowicach”.

W odpowiedzi na Państwa pismo nr L.dz.2212-UZ1_2026/LP z dnia 08.04.2026 r. (data otrzymania 09.04.2026 r.) uprzejmie informujemy, iż uzgodnienie nr L.dz.877/2022 U/WB/90/2022 z dnia 20.04.2022 r. pozostaje aktualne.

Jednocześnie informujemy, iż w 2023 r. została wybudowana kanalizacja sanitarna w rejonie ul. Zielonej w Sośnicowicach.

O terminie rozpoczęcia prac należy pisemnie powiadomić ZGKiM. Na etapie wykonawstwa ZGKiM prowadzi nadzór nad wykonywanymi pracami.

D Y R E K T O R
Zakładu Gospodarki Komunalnej i Mieszkaniowej

Adam Cieślak
Adam Cieślak

Otrzymują:

1. Pełnomocnik – CADmost Projekt s.c. Marek Salamak, Adam Silarski
2. A/a

Sporządził: Jakub Marchewka

adres
**ul. Powstańców 6
44-153 Sośnicowice**

telefon / fax
(32) 238 71 82

NIP **969-165-54-92**
REGON **524046114**
Bank **Mikołowski Bank Spółdzielczy**
54 8436 0003 0000 0026 9445 0001

TAURON Dystrybucja S.A.
Oddział w Gliwicach
ul. Portowa 14A, 44-102 Gliwice

Adres do korespondencji:
Skrytka pocztowa nr 2708
40-337 Katowice

info@tauron-dystrybucja.pl
Infolinia: +48 32 606 0 616



CADmost Projekt s.c.
M. Salamak, A. Silarski
Ul. Plebiscytowa 1
44-100 Gliwice

Data pisma: 10.04.2026 r.
Nr pisma: TD26-04-0270305-03
Sprawa: Uzgodnienie dokumentacji projektowej w związku z
„Budową mostu w ciągu ul. Zielonej w
Sośnicowicach”

1052093751



Szanowni Państwo

W odpowiedzi na Państwa pismo L.dz 2212-UZ2_2026/LP w sprawie ważności uzgodnienia dokumentacji projektowej zadania „Budową mostu w ciągu ul. Zielonej w Sośnicowicach” informujemy, że uzgodnienie nr TD24-040190258-03 z dnia 17.04.2023 r. pozostaje ważne w okresie ważności porozumienia kolizyjnego. W przypadku wydłużenia się terminu zakończenia inwestycji wskazanego w porozumieniu kolizyjnym, porozumienie należy aneksować.

Jak może się Pan/Pani/Państwo z nami skontaktować (opcjonalnie)

Może Pan/Pani/Państwo skontaktować się z nami na jeden z poniższych sposobów;

- listownie, na adres TAURON Dystrybucja S.A. Oddział w Gliwicach Skrytka pocztowa 2708, 40-337 Katowice
- elektronicznie, poprzez formularz kontaktowy na stronie <https://www.tauron-dystrybucja.pl/kontakt>

Prosimy, by w korespondencji, powołał się Pan/Pani/Państwo na nr pisma lub nr sprawy.

Łączymy wyrazy szacunku

TAURON Dystrybucja S.A.
Oddział w Gliwicach
Koordynator ds. eksploatacji sieci
Wydział Eksploatacji
Pełnomocnik
Katarzyna Budzyńska



Orange Polska S.A.
Hurt
Infrastruktura i Serwis Usług
Dział Zarządzanie Zasobami Infrastruktury
i Obsługi Klienta w Krakowie
ul. Żelazna 2, 40-851 Katowice
tel.: fax.

CADmost Projekt s.c.
Marek Salamak, Adam Silarski
ul. Plebiscytowa 1
44-100 Gliwice

Katowice, 15 maj 2026 r.

Numer pisma: TTDSIA/WT.215-2604300072/2026/OPL

Temat: warunki techniczne na zabezpieczenie istniejącej sieci telekomunikacyjnej kolidującej z budynku mostu w ciągu ulicy Zielonej w Sośnicowicach

Szanowni Państwo,

działając stosownie do postanowień art. 5 ust.1 pkt 9 Ustawy z dnia 07 lipca 1994 Prawo budowlane (t.j. Dz.U. 2016r.,poz. 290 ze zm.), informujemy, że w celu zabezpieczenia sieci telekomunikacyjnej eksploatowanej przez ORANGE POLSKA S.A. (zwana dalej „OPL”) należy:

1. Dokonać zabezpieczenia istniejących urządzeń telekomunikacyjnych poprzez:
 - kanalizację teletechniczną, kable zabezpieczyć poprzez zastosowanie rur dwudzielnych grubościennych, płyty lub prefabrykowanej łupiny żelbetowej w konstrukcji projektowanych elementów układu drogowego;
 - studnię telekomunikacyjną zabezpieczyć poprzez wzmocnienie stropu i zastosowanie ramy typu ciężkiego;
 - w przypadku zmiany rzędnych terenu należy wyregulować poziom pokryw studni do projektowanej niwelety. Zachować normatywne przykrycie kanalizacji teletechnicznej;
 - w przypadku zmiany rzędnych terenu należy uwzględnić regulację poziomu istniejącej infrastruktury napowietrznej, z zachowaniem normatywnej wysokości w stosunku do projektowanej niwelety;
 - w strefie projektowanych wykopów kanalizację, kable telefoniczne zabezpieczyć przed uszkodzeniem;

Uwaga:

~~W obrębie realizowanej inwestycji zlokalizowana jest telekomunikacyjna infrastruktura krytyczna administrowana przez Orange Polska, mająca znaczenie dla bezpieczeństwa i obronności państwa oraz jego obywateli, a w szczególności: ochrony zdrowia i ratownictwa.~~

~~Powyższą informację należy uwzględnić w opracowaniu zbiorczym realizowanej inwestycji w celu uświadomienia wszystkich uczestników procesu budowlanego zaangażowanych w realizację przedmiotowej inwestycji.~~

2. W przypadku braku możliwości zabezpieczenia należy złożyć wniosek o wydanie warunków technicznych na przebudowę zaznaczeniem miejsc które podlegałyby przebudowie.
3. Zabezpieczenie wszystkich elementów infrastruktury telekomunikacyjnej musi być realizowane zgodnie z wymaganiami Rozporządzenia Ministra Infrastruktury z dnia 26 października 2023r. w sprawie warunków

technicznych jakim powinny odpowiadać telekomunikacyjne obiekty budowlane i ich usytuowanie (Dz. U. z 2023r, poz. 1040).

4. Informujemy, że na obszarze objętym przedmiotowym zadaniem inwestycyjnym istnieje prawdopodobieństwo występowania niezainwentaryzowanych urządzeń teletechnicznych. Jeżeli w trakcie wizji lokalnej, dokonywanej przez projektanta lub na etapie realizacji zadania zostaną stwierdzone różnice pomiędzy danymi otrzymanymi z OPL a stanem w terenie, należy je niezwłocznie zgłosić do OPL oraz uzgodnić z właścicielem urządzeń teletechnicznych (sieci) sposób zabezpieczenia lub przebudowy.
5. Roboty budowlano – montażowe w obrębie sieci telekomunikacyjnej wykonywać zgodnie z normami i przepisami obowiązującymi w budownictwie łączności, ręcznie (bez użycia ciężkiego sprzętu) i pod nadzorem upoważnionego przedstawiciela ORANGE POLSKA S.A.
6. Realizacja powyższych prac może odbywać się na podstawie uzgodnionej przez OPL dokumentacji projektowej. Projekt wykonawczy (w 2 egzemplarzach + płyta CD) należy uzgodnić z Zarządzeniem Zasobami Infrastruktury i Obsługi Klienta w Katowicach, ul. Żelazna 2.
7. Dane techniczne potrzebne do opracowania projektu wykonawczego zostaną udzielone w Wydziale Zarządzania Zasobami Infrastruktury i Obsługi Klienta sprawę prowadzi Wiesław Tomaszewski, e-mail wieslaw.tomaszewski@orange.com.
8. Przekazane dane nie zwalniają projektanta od dokonania wizji lokalnej w terenie
9. **Wszystkie prace związane z infrastrukturą telekomunikacyjną należy wykonywać zgodnie z obowiązującymi przepisami techniczno – budowlanymi oraz zatwierdzonym i uzgodnionym z OPL projektem, warunkami technicznymi pod ścisłym nadzorem przedstawicieli służb technicznych OPL.**
10. Koszty projektu i zabezpieczenia doziemnych urządzeń teletechnicznych wynikające z naruszenia lub konieczności zmian stanu dotychczasowego urządzeń liniowych przy zachowaniu dotychczasowych właściwości użytkowych i parametrów technicznych pokrywa Inwestor.
11. **W przypadku uszkodzenia infrastruktury teletechnicznej, w szczególności w wyniku niedotrzymania wymagań i warunków określonych w niniejszym dokumencie, OPL na zasadach przewidzianych w przepisach prawa między innymi w przepisach art. 415, 435, 361 oraz 363 Kodeksu Cywilnego, obciąży sprawcę pełnymi kosztami naprawy oraz odszkodowaniem za straty związane między innymi z wypłaconymi bonifikatami i karami wynikającymi z zawartych przez OPL umów z klientami, a także innymi karami administracyjnymi.**
Łączna wysokość roszczeń OPL w stosunku do sprawcy uszkodzenia może sięgać nawet kwoty kilkuset tysięcy złotych polskich.
12. Roboty budowlano-montażowe należy zlecić wyłącznie firmie specjalizującej się w wykonywaniu prac o podobnym zakresie rzeczowym do tych robót z udokumentowanym doświadczeniem oraz posiadającej certyfikat jakości z serii ISO 9000 lub inny równoważny dokument wydany przez podmiot uprawniony do kontroli jakości w zakresie robót budowlanych.
13. Inwestor zobowiązany jest przed rozpoczęciem prac, których dotyczą niniejsze Warunki Techniczne, pisemnie wystąpić z 14 dniowym (DR) wyprzedzeniem o formalne przekazanie placu budowy (spisanie protokołu przekazania placu budowy). Zgłoszenie zamiaru prowadzenia prac realizowane jest poprzez wysłanie wniosku o nadzór właścicielski. Na podstawie złożonego wniosku o nadzór OPL wskaże upoważnionego przedstawiciela w celu sprawowania odpłatnego nadzoru nad prowadzonymi robotami i ochroną infrastruktury teletechnicznej oraz dokonania odpłatnego odbioru końcowego. Zasady wykonywania nadzoru właścicielskiego, odbiorów końcowych, wzór wniosku o nadzór właścicielski oraz cennik tych usług wskazano na stronie www.orange.pl/wniosekondzior.
14. **Wykonywanie prac na sieci OPL bez zgłoszenia jest naruszeniem własności OPL i będzie zgłaszane organom ścigania!**
15. W przypadku prowadzenia prac niezgodnie z wydanymi warunkami technicznymi oraz uzgodnieniami, Orange Polska S.A. zastrzega sobie prawo zgłoszenia takiej okoliczności organom nadzoru budowlanego w

celu wszczęcia postępowania wskazanego w art.94 ustawy z dnia 7 lipca 1994r. Prawo budowlane (Dz.U. z 2018r., poz. 1202) lub w celu wszczęcia postępowania mandatowego określonego w § 2 Rozporządzenia Prezesa Rady Ministrów w sprawie nadania pracownikom organów nadzoru budowlanego uprawnień do nakładania grzywien w drodze mandatu karnego z dnia 16 października 2002r. (Dz. U. Nr 174, poz. 1423)

16. Zgłoszenie zamiaru prowadzenia prac realizowane jest poprzez wysłanie wniosku. Wniosek należy kierować na adres

Orange Polska S.A
Obsługa Techniczna Klienta
Wydział Utrzymania Usług i Infrastruktury
ul. Żelazna 2; 40-851 Katowice
e-mail: DISU.RSWUUIIKato2@orange.com

Zgłoszenie powinno zawierać m.in.:

- informacje o wykonawcy robót – imię i nazwisko oraz numeru telefonu do kierownika robót;
- certyfikat jakości z serii ISO 9000 lub inny równoważny dokument wydany przez podmiot uprawniony do kontroli jakości w zakresie robót budowlanych- jeśli wykonawca posiada;
- uprawnienia kierownika budowy oraz aktualny wpis do Izby Inżynierów;
- harmonogram robót oraz miejsce prowadzenia prac;
- jeden komplet dokumentacji projektowej (wraz z kopią zatwierdzenia projektu przez OPL oraz kopią pozwolenia na budowę);
- inne dokumenty określone na etapie projektowania.

W odpowiedzi na złożony wniosek/zamiar rozpoczęcia robót/ przedstawiciel Inwestora (wykonawcy) otrzymuje od komórki OPL do której kierowany był wniosek numer zgłoszenia, pod którym wniosek został zarejestrowany.

Oplaty za świadczony nadzór, nalicza się od chwili przybycia na plac budowy przedstawiciela OPL zgodnie z przekazanym zawiadomieniem Inwestora do chwili zakończenia robót wymagających nadzoru. Oplaty naliczane są za cały okres pobytu przedstawiciela OPL. Potwierdzeniem sprawowania nadzoru jest Protokół Odbioru Końcowego/Nadzoru Właścicielskiego. Przedmiotowy dokument podpisują przedstawiciele OPL i Inwestora. W przypadku odmowy podpisania przez przedstawiciela Inwestora Protokół Odbioru Końcowego/Nadzoru Właścicielskiego OPL zastrzega sobie prawo jednostronnego podpisania dokumentu. Przedstawiciel OPL wskazuje w Protokole Odbioru Końcowego/Nadzoru Właścicielskiego przyczynę odmowy podpisania dokumentu przez przedstawiciela Inwestora. Protokół Odbioru Końcowego/Nadzoru Właścicielskiego jest podstawą naliczenia opłat za sprawowanie odpłatnego nadzoru.

17. Zakończone prace związane z zabezpieczeniem infrastruktury OPL należy zgłosić do odbioru komórkom wskazanym w punkcie 13 na co najmniej 3 dni przed planowanym odbiorem wraz z przekazaniem kompletnej dokumentacji powykonawczej (wersja papierowa + CD).
18. Na zakres wykonanych prac ujęty w zaopiniowanym Projekcie Technicznym Inwestor udzieli dla OPL gwarancji na okres 36 miesięcy liczony od dnia podpisania Protokołu odbioru prac pomiędzy Inwestorem a OPL.
19. Niniejsze warunki techniczne ważne są przez okres 12 miesięcy od dnia ich wydania.

UWAGA:

Informujemy, że w obszarze działań inwestycyjnych mogą znajdować się elementy infrastruktury telekomunikacyjnej (kable szafy, puszk) będące pod napięciem niebezpiecznym. Elementy te oznaczone są przywieszkami koloru czerwonego, zawierającymi informację o występowaniu napięcia niebezpiecznego. W dokumentacji projektowej należy umieścić Informację o możliwości występowania na trasie/w relacji projektowanego zasobu, elementów infrastruktury z napięciami niebezpiecznymi i konieczności zachowania szczególnych środków ostrożności podczas pracy na/w zbliżeniu z nimi. Osoby przystępujące do wykonywania prac na tak oznakowanych elementach infrastruktury w których występują napięcia niebezpieczne, powinny posiadać aktualne uprawnienia SEP (E) oraz zobowiązane są do przestrzegania Instrukcji BHP.

Wykonawca przystępując do prac na infrastrukturze OPL zobowiązany jest do przestrzegania i stosowania standardów w zakresie bezpieczeństwa i kontroli dostępu w zakresie:

- uzgodnienia terminu rozpoczęcia prac;
- prowadzenia prac zgodnie z obowiązującymi przepisami prawa wyłącznie pod nadzorem właścicielskim ze strony OPL;
- oznaczania miejsca prowadzenia prac tablicą informacyjną.

Nie przestrzeganie powyższego może narazić wykonawcę na sankcję finansowe o których mowa w punkcie 11.

Szczegółowy sposób postępowania dla powyższych wymagań został zapisany:

- w punktach 12, 13 niniejszych Warunków Technicznych oraz na stronie www.orange.pl/wniosek nadzor.

Za powyższe warunki zostanie pobrana opłata wg aktualnego cennika. Należność należy uregulować w terminie określonym na fakturze VAT, która zostanie przesłana odrębną korespondencją.

Z poważaniem

Wiesław Tomaszewski

Zarządzanie Zasobami Infrastruktury i Obsługi Klienta


Dodatkowe wymagania i informacje Orange Polska S.A.

1. Infrastrukturę do przełożenia należy projektować na terenie do którego Inwestor ma prawo dysponowania nieruchomością. W przypadku, gdy nie będzie takiej możliwości i sieć zostanie zaprojektowana na gruntach osób trzecich, Inwestor zobowiązany jest zapewnić zgodę właściciela działki na lokalizację infrastruktury telekomunikacyjnej oraz dostęp do infrastruktury w celu jej konserwacji i utrzymania na rzecz OPL. Zobowiązany jest również do pokrycia kosztów tych zgód oraz zapewnienia dostępu do przekładanych urządzeń. W przeciwnym razie wszelkie roszczenia osób fizycznych i prawnych z tytułu posadowienia sieci na gruntach osób trzecich będą obciążały Inwestora.
2. W przypadku zmiany rzędnych terenu należy uwzględnić regulację poziomu istniejącej infrastruktury telekomunikacyjnej doziemnej z zachowaniem normatywnego przykrycia, w stosunku do projektowanej niwelety. W przypadku zmian rzędnych terenu należy uwzględnić regulację poziomu istniejącej infrastruktury telekomunikacyjnej napowietrznej, z zachowaniem normatywnej wysokości w stosunku do projektowanej niwelety;
3. Dokumentacja projektowa powinna zostać sporządzona i sprawdzona przez osoby posiadające odpowiednie uprawnienia do projektowania infrastruktury telekomunikacyjnej, zgodnie z wymaganiami ustawy z dnia 7 lipca 1994 roku, Prawa Budowlanego (Dz.U. 1994, nr 89, poz414 z późn. zmianami), a także zawierać oświadczenie, o którym mowa art. 20 ust. 4 Prawa Budowlanego
4. Zgłoszenie zamiaru prowadzenia prac powinno zawierać m.in.:
 - informacje o wykonawcy robót – imię i nazwisko oraz numer telefonu do kierownika robót
 - certyfikat jakości z serii ISO 9000 lub inny równoważny dokument wydany przez podmiot uprawniony do kontroli jakości w zakresie robót budowlanych, jeżeli wykonawca posiada;
 - uprawnienia kierownika budowy oraz aktualny wpis do Izby Inżynierów,
 - harmonogram robót oraz miejsce prowadzenia prac,
 - jeden komplet dokumentacji projektowej (wraz z kopią zatwierdzenia projektu przez OPL oraz kopią pozwolenia na budowę)
 - inne dokumenty określone na etapie projektowania,
 - w odpowiedzi na złożony wniosek/zamiar rozpoczęcia robót przedstawiciel Inwestora (wykonawcy) otrzymuje od komórki OPL, do której kierowany był wniosek, numer zgłoszenia, pod którym wniosek został zarejestrowany
 - po zgłoszeniu terminu rozpoczęcia prac OPL wskaże upoważnionego przedstawiciela w celu sprawowania odpłatnego nadzoru nad prowadzonymi robotami i ochroną infrastruktury teletechnicznej oraz dokonania odpłatnego odbioru końcowego
5. Informujemy, że OPL po przekazaniu infrastruktury do przełożenia może realizować prace wynikające z potrzeb utrzymaniowych – zobowiązań wobec klientów OPL dotyczący bezpieczeństwa i jakości usług oraz dostarczania usług klientom – skutkujących możliwością pojawienia się dodatkowych kabli w kanalizacji kablowej OPL, które nie zostały wyspecyfikowane w wydanych warunkach Technicznych oraz uzgodnionej dokumentacji projektowej
6. Opłata za świadczony nadzór, nalicza się od chwili przybycia na plac budowy przedstawiciela OPL zgodnie z przekazanym zawiadomieniem Inwestora do chwili zakończenia robót wymagających nadzoru. Opłaty naliczane są za cały okres pobytu przedstawiciela OPL. Potwierdzeniem sprawowania nadzoru lub wykonania odbioru końcowego jest Protokół Odbioru Końcowego/ Nadzoru Właścicielskiego. Protokół podpisują przedstawiciele OPL i Inwestora. W przypadku odmowy podpisania przez przedstawiciela Inwestora protokołu OPL zastrzega sobie prawo jednostronnego podpisania dokumentu. Przedstawiciel OPL wskazuje w protokole odbioru przyczynę odmowy podpisania dokumentu przez przedstawiciela Inwestora. Protokół jest podstawą naliczania opłat za sprawowanie odpłatnego nadzoru lub odbioru końcowego
7. Szczegóły dotyczące prowadzenia nadzorów i odbiorów końcowych oraz cennik tych usług można znaleźć na www.orange.pl/wniosekondzior

8. Dla robót realizowanych na infrastrukturze telekomunikacyjnej stanowiącej własność OPL należy spełnić wymóg znakowania miejsca prowadzenia prac tablicą informacyjną zawierającą: dane inwestora i kontakt, nazwę firmy realizującej przebudowę i kontakt do tej firmy oraz numer zgłoszenia nadany przez OPL
- tablica informacyjna przekazywana jest przez przedstawiciela OPL:
 - przedstawicielowi Inwestora (wykonawcy) na etapie przekazania infrastruktury do przełożenia lub na etapie rozpoczęcia świadczenia nadzoru nad realizowanymi robotami, dla przypadków, gdy realizowane prace nie wymagają przekazania infrastruktury OPL
 - przedstawiciel inwestora zgłasza zamiar prowadzenia prac wysyłając wniosek o nadzór na wskazany w Warunkach Technicznych adres właściwej komórki uzupełniając przekazywany zakres informacji o dane dotyczące :
 - miejsca prowadzenia prac,
 - terminu rozpoczęcia i zakończenia prac
 - nazwa i numer telefonu do kierownika robót
 - w odpowiedzi na złożony wniosek/ zamiar rozpostrzecie robót przedstawiciel Inwestora (wykonawcy) otrzymuje od komórki OPL, do której kierowany był wniosek numer zgłoszenia, pod którym wniosek został zarejestrowany
 - wykonawca robót uzupełnienia tablicę informacyjną (zgodnie z poniższym standardem tj. dane uzcacnione dużymi literami, w sposób trwały, pisakiem koloru czarnego, ścieralnym, wprowadzając następujące dane
 - nazwę firmy – wykonawcę, lub podwykonawcę prac
 - imię i nazwisko kierownika robót
 - numer telefonu komórkowego do kierownika robót
 - numer zgłoszenia, pod którym wniosek został zarejestrowany
 - wykonawca uzupełnia zapisy na tablicy informacyjnej i umieszcza ją w widocznym miejscu np. na zastawach ochronnych lub za przednią szybą od strony kierowcy w samochodzie wykonawcy znajdującym na miejscu, w pobliżu wykonywanych prac
 - po zakończeniu prac oraz usunięciu wprowadzonych zapisów, tablica informacyjna podlega zwrotowi do OPL. Sposób zwrotu tablicy Informacyjnej należy uzgodnić z przedstawiciel OPL w momencie przekazania tablicy

PLAN SYTUACYJNY

1:250

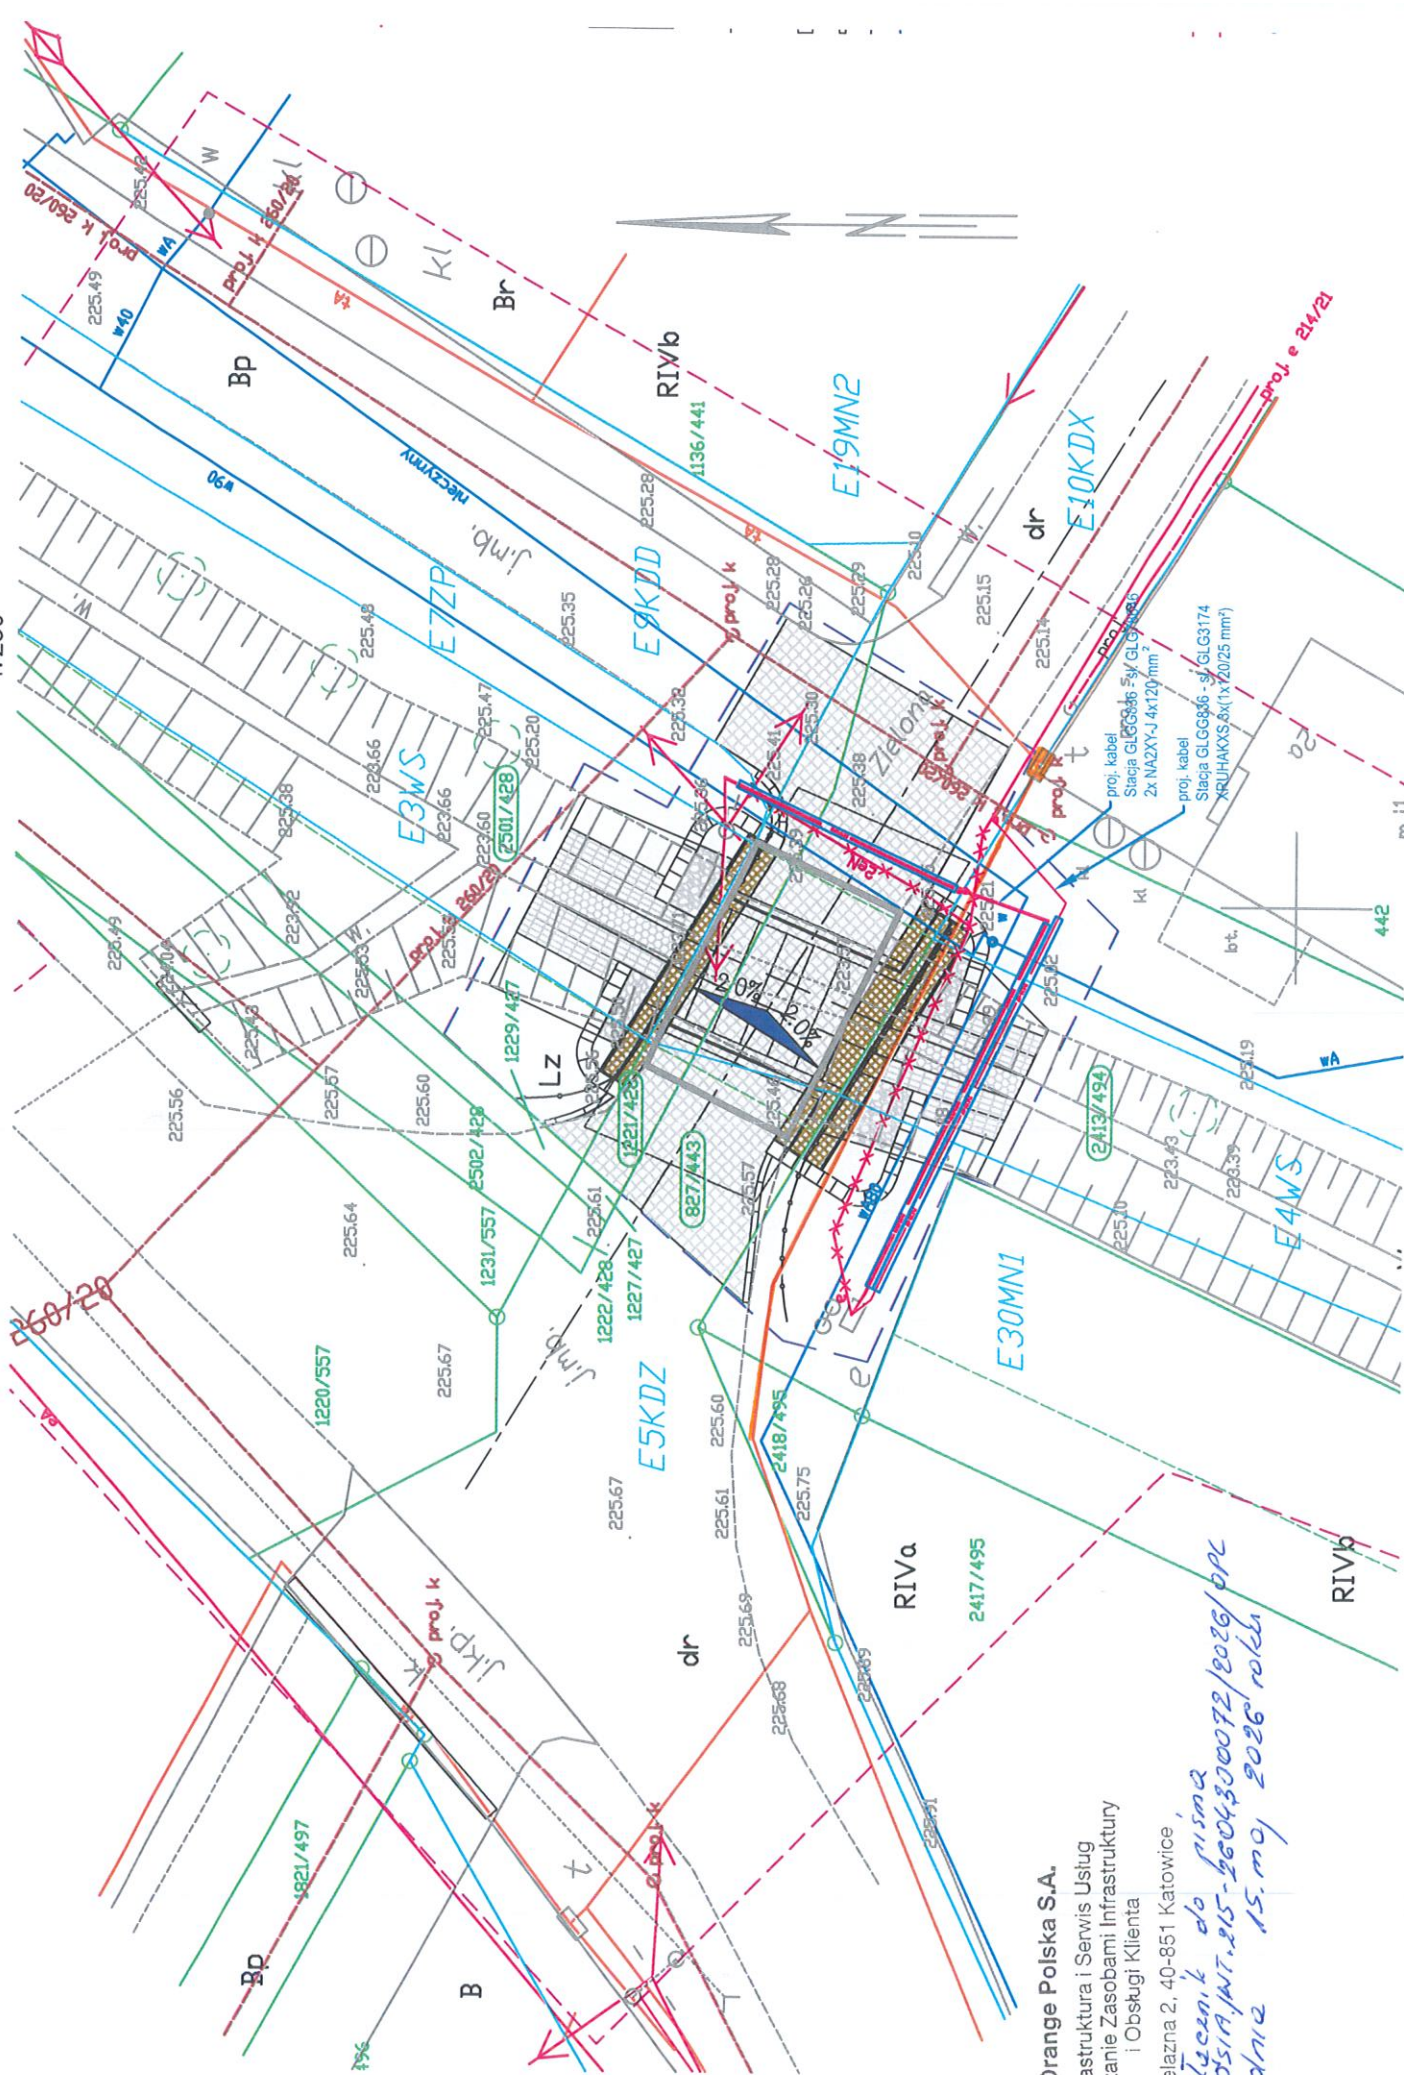

Orange Polska S.A.

Infrastruktura i Serwis Usług

Zarządzanie Zasobami Infrastruktury

i Obsługi Klienta

ul. Żelazna 2, 40-851 Katowice

zaliczenie do pisma

TTDSIA/MT.215-2604300072/2026/OPC

2 dnia 15.05.2026 roku

Polska Spółka Gazownictwa sp. z o.o.
Oddział Zakład Gazowniczy w Zabrze
ul. Szczęść Boże 11, 41-800 Zabrze
tel. 32 398 50 00, faks 32 271 78 01

Gazownia w Gliwicach
ul. Rolników 447, 44-141 Gliwice
tel. 32 398 55 67
marek.mielnik@psgaz.pl

CADmost Projekt s. c.
M. Salamak, A. Silarski
ul. Plebiscytowa 1
44-100 Gliwice

Wasz znak: L.dz.2212-UZ5_2026/LP
Nasz znak: PSGZA.0159.463.0145.0745.160106012.26

Gliwice, 10.04.2026

Dot.: uzgodnienia projektowanego mostu w ciągu ul. Zielonej w Sośnicowicach.

W odpowiedzi na Państwa pismo z dnia 08.04.2026 informujemy, że w zakresie opracowania Gazownia w Gliwicach nie eksploatuje sieci gazowych.

Z poważaniem

KIEROWNIK
Gazownia w Gliwicach

Marcin Kroczyk

Cennik poz. 5.3 .2 1x78,00PLN + VAT

Administratorem danych osobowych jest PSG sp. z o. o. z siedzibą przy ul. Bandrowskiego 16, 33-100 Tarnów. Szczegółowa informacja nt. przetwarzania danych osobowych znajduje się na stronie psgaz.pl w zakładce o nas.

Qin 03 06 2022

1136/441

Spécialité de la
Marque Médicale

Vahine Quassam 2412/494
 Caim o Caimed milled
 2417/495
 Caim 10.04.2016

Starsky Spezialista
des Technisch



2026-82160

OS-DL.420.588.2026.2 (ASŁ)

Świerklany, 2026-04-10

CADMOST PROJEKT S.C. MAREK SALAMAK,
ADAM SILARSKI
UL. PLEBISCYTOWA 1
44-100 GLIWICE
2026-82160

Dotyczy: zadania pn. „Budowa mostu w ciągu ul. Zielonej w Sośnicowicach”.

Odpowiadając na Państwa pismo znak: 2212-UZ6_2026/LP z dnia 08.04.2026r. w sprawie jw. Operator Gazociągów Przesyłowych GAZ – SYSTEM S.A. Oddział w Świerklanach informuje, że w przedstawionym zakresie opracowania **nie eksploatuje sieci gazowej wysokiego ciśnienia**.

Uzgodnienie ważne jest na okres dwóch lat, licząc od daty wystawienia niniejszego pisma.

Wszelkie uzgodnienia związane z siecią dystrybucyjną należy uzyskać w Polskiej Spółce Gazownictwa sp. z o.o., Oddział Zakład Gazowniczy w Zabrze, ul. Szczęść Boże 11, 41-800 Zabrze.

Załącznik:

- mapa zasadnicza

Sprawę prowadzi:

Anna Słowińska

e-mail: anna.slowinska@gaz-system.pl

Tel. 32 4392676

Dokument w postaci elektronicznej opatrzony został bezpiecznym podpisem elektronicznym weryfikowanym za pomocą ważnego kwalifikowanego certyfikatu

Operator Gazociągów Przesyłowych
GAZ-SYSTEM S.A.

Oddział w Świerklanach
ul. Wodzisławska 54, 44-266 Świerklany
tel. 32 439 25 00

Adres Siedziby

ul. Mszczonowska 4
02-337 Warszawa
tel. 22 220 18 00

Zarząd Spółki

Prezes Zarządu: Sławomir Hinc
Wiceprezes Zarządu: Adam Bryszewski
Wiceprezes Zarządu: Elżbieta Kramek
Członek Zarządu: Dariusz Bogdan

Kapitał Zakładowy: 8 877 190 842 PLN Kapitał Wpłacony: 8 877 190 842 PLN Konto: mBank S.A. Nr 31 1140 1977 0000 5803 0100 1001 Numer KRS: 0000264771, Sąd Rejonowy dla m.st. Warszawy, XII Wydział Gospodarczy Krajowego Rejestru Sądowego NIP: 527-243-20-41 REGON: 015716698 www.gaz-system.pl