


RZUT PRZYZIEMIA

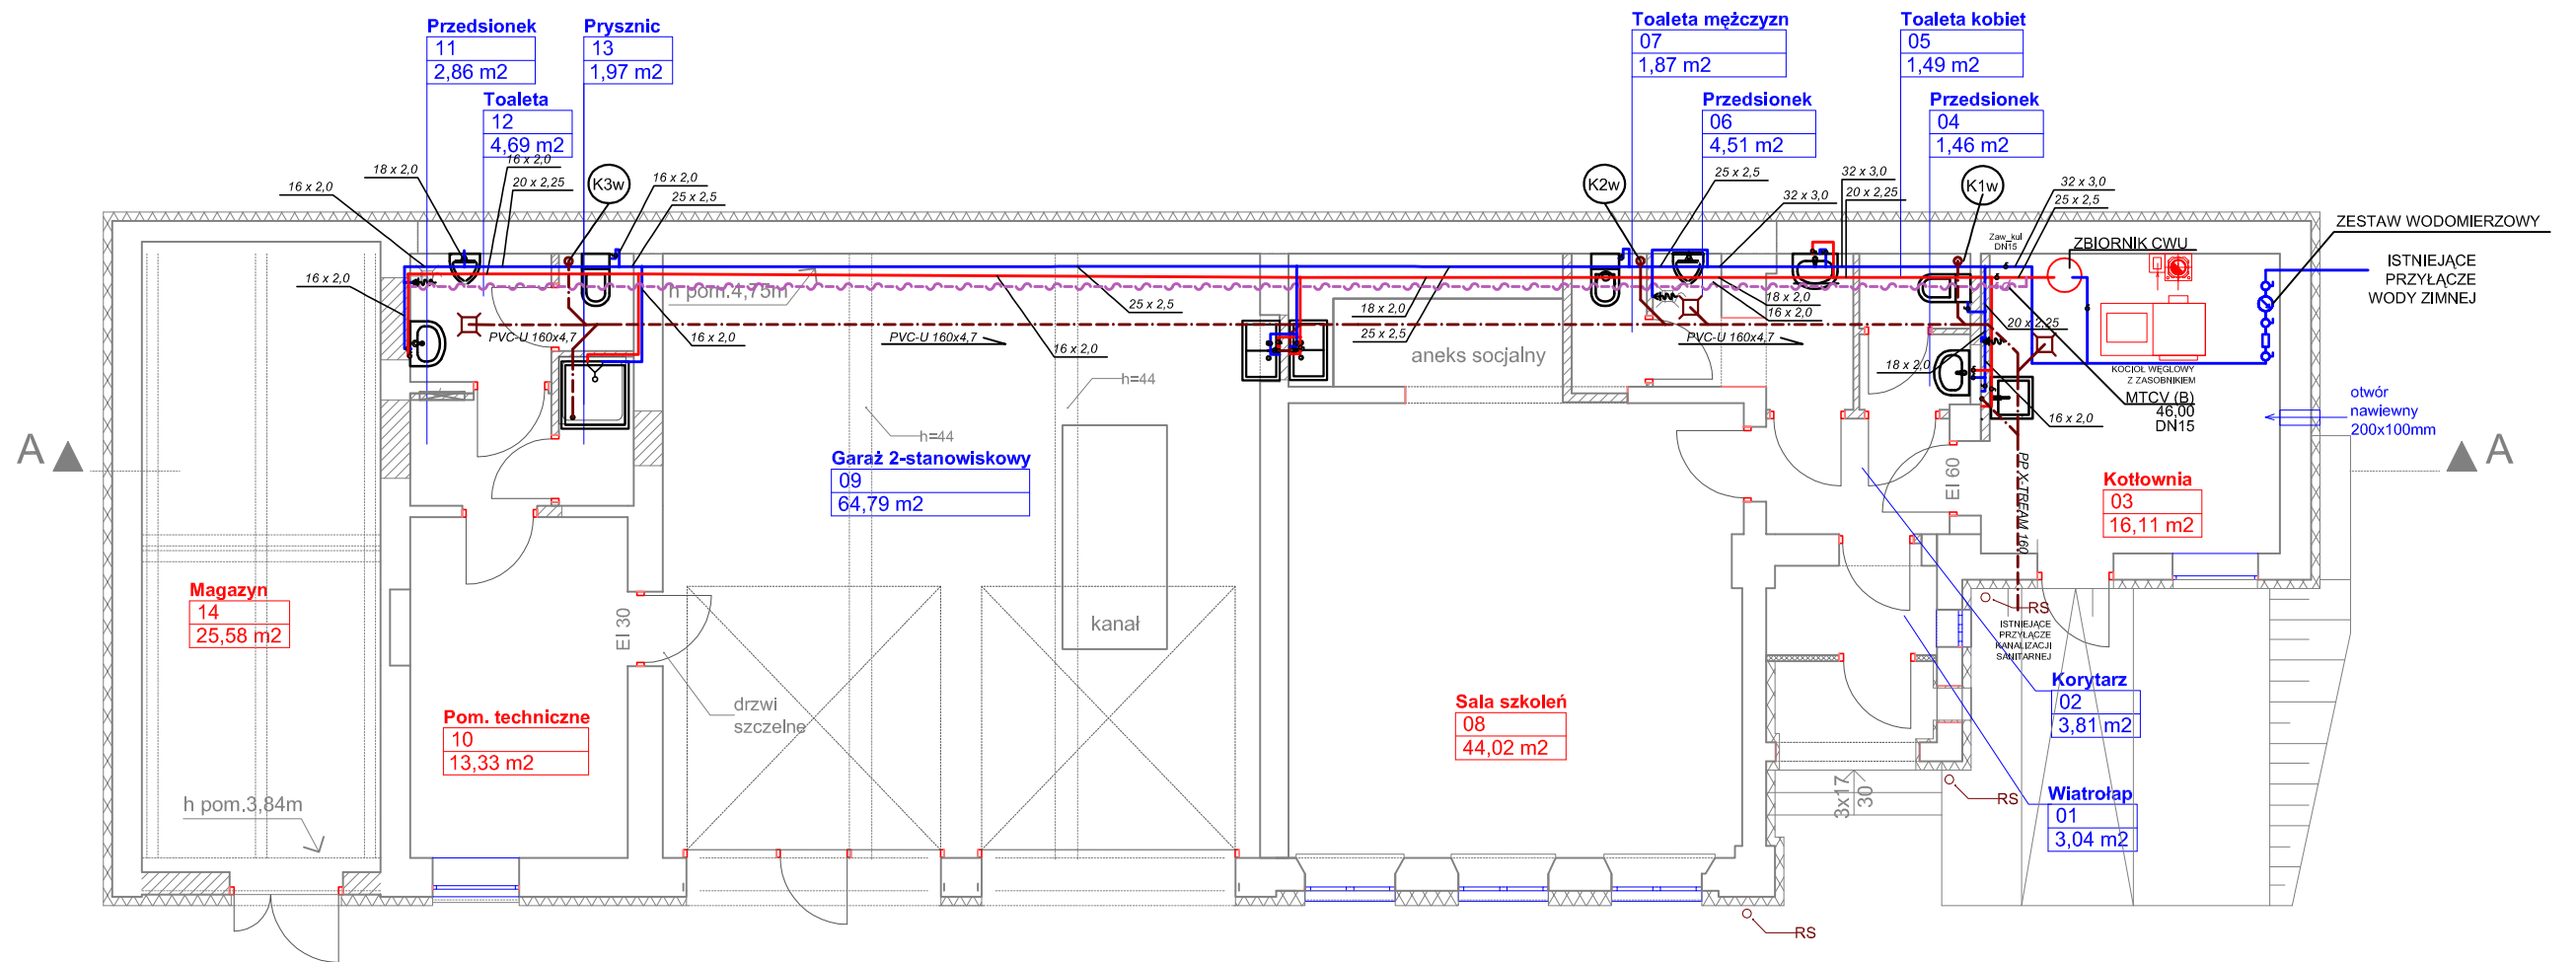

"Przyjęte w opracowaniu rozwiązania mają charakter przykładowy, cytowane nazwy producenta są niezobowiązujące i wykonawca może wprowadzić nowe rozwiązania równoważne w porozumieniu z projektantem i Inwestorem"

UWAGI:
 Projekt instalacji należy rozpatrywać łącznie z projektem architektonicznym obiektu oraz innymi branżami. Dokumentację rysunkową należy rozpatrywać łącznie z opisem oraz zestawieniami materiałów. W trakcie prowadzonych robót, mogą wystąpić elementy nieprzewidziane w niniejszym projekcie. W każdej sytuacji należy zgłosić się do projektanta celem ustalenia dalszego sposobu postępowania. Wykonawca przed przystąpieniem do wyceny prac i realizacji powinien zapoznać się z całością dokumentacji analizując ją wielobranżowo i sprawdzając czy przyjęte technologie i sposoby realizacji nie powodują kolizji pomiędzy branżami oraz nie budzą zastrzeżeń wykonawczych.

UWAGI:
 - wszystkie urządzenia montować zgodnie z wytycznymi producenta
 - instalację wody ciepłej, zimnej i cyrkulacyjnej należy prowadzić w izolacji
 - przewody należy prowadzić pod stropem pomieszczeń, podejścia do przyborów prowadzić w brzdach ściennych w peszlu ochronnym
 - instalacje kanalizacji prowadzić ze spadkiem w kierunku przykanalika
 - na przejściach przez ściany oddzielenia pożarowego zamontować przepusty ogniochronne

LEGENDA:

- - Instalacja wody zimnej
- - Instalacja wody ciepłej
- - Instalacja wody cyrkulacyjnej
- - - - Instalacja kanalizacji sanitarnej
- - prowadzona pod posadzką
- K1 - Oznaczenie pionów kanalizacji - wentylacja

MOSKA I RACHUBA BIURO ARCHITEKTONICZNE 41-506 CHORZÓW UL.ARMII KRAJOWEJ 9A tel/fax 032 346 30 25 e-mail:moskarachuba@architekcimr.com.pl	AUTOR MGR INŻ. D. SAWICKA NR.UPR.BUD. SLK/2261/ PWOS/08	BRANŻA	FAZA
	SPRAWDZAJACY MGR INŻ. M. BART NR.UPR.BUD. SLK/2243/ POOS/08	IS	PBW
PROJEKT BUDOWLANO-WYKONAWCZY REMONTU I PRZEBUDOWY STRAŻNICZY OCHOTNICZEJ STRAŻY POŻARNEJ W SOŚNICOWICACH, UL. ŁABĘDZKA	DATA	SKALA	NR.RYS.
RYSUNEK RZUT PRZYZIEMIA - INSTALACJA WOD-KAN	12.2012	1:100	S-1
NINIEJSZY PROJEKT CHRONIONY JEST PRAWEM AUTORSKIM. RYSUNEK ANI ZADEN JEGO FRAGMENT NIE MOGA BYC REPRODUKOWANE LUB POWIELANE BEZ ZGODY AUTORA.			