

RG.2711.9.2013.ZM

Załącznik do Uchwały
Nr XVI/89/96 z 29.3.96


Miejscowy plan zagospodarowania przestrzennego obszaru
dla lokalizacji boiska sportowego w Bargłowie

Rysunek planu Skala 1:2000

MIEJSCOWY PLAN ZAGOSPODAROWANIA PRZESTRZENNEGO OBSZARU
DLA LOKALIZACJI BOISKA SPORTOWEGO W BARGŁOWIE

SKALA 1:2000

RYСУNEK PLANU

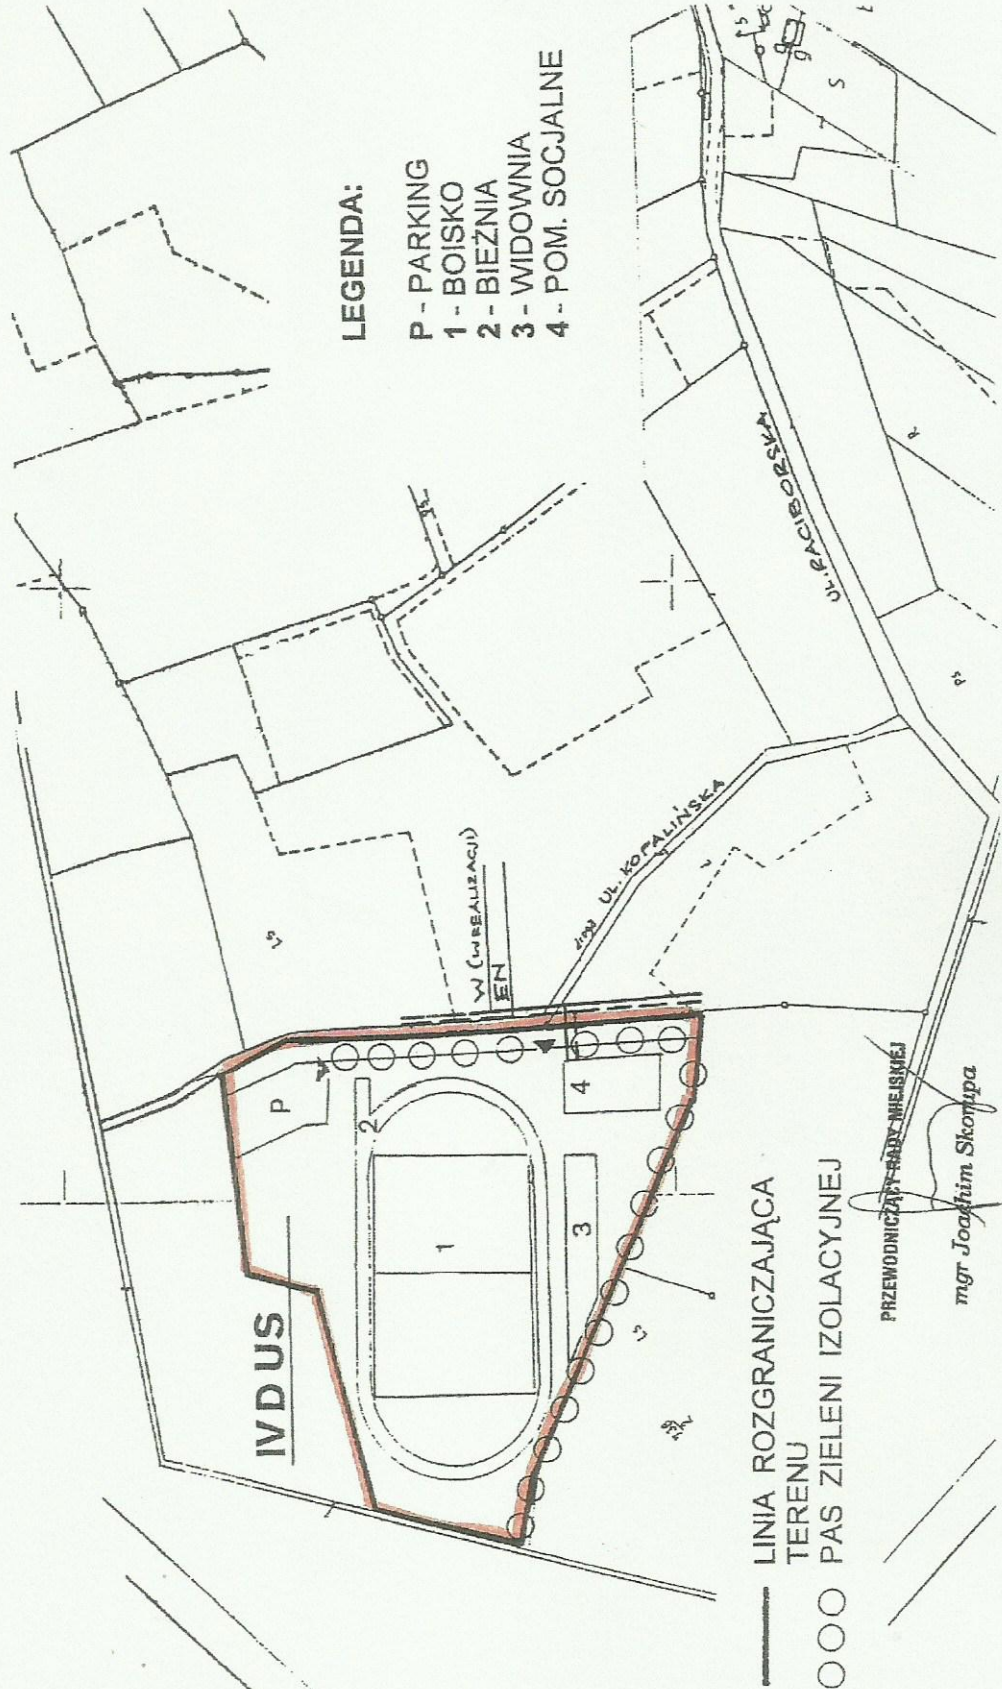

LEGENDA:

- P - PARKING
- 1 - BOISKO
- 2 - BIEŻNIA
- 3 - WIDOWNIA
- 4 - POM. SOCJALNE

- LINIA ROZGRANICZAJĄCA TERENU
- PAS ZIELENI IZOLACYJNEJ

PRZEWODNICZĄCY PASY NIELEKIEJ
mgr Jozefim Skonupa