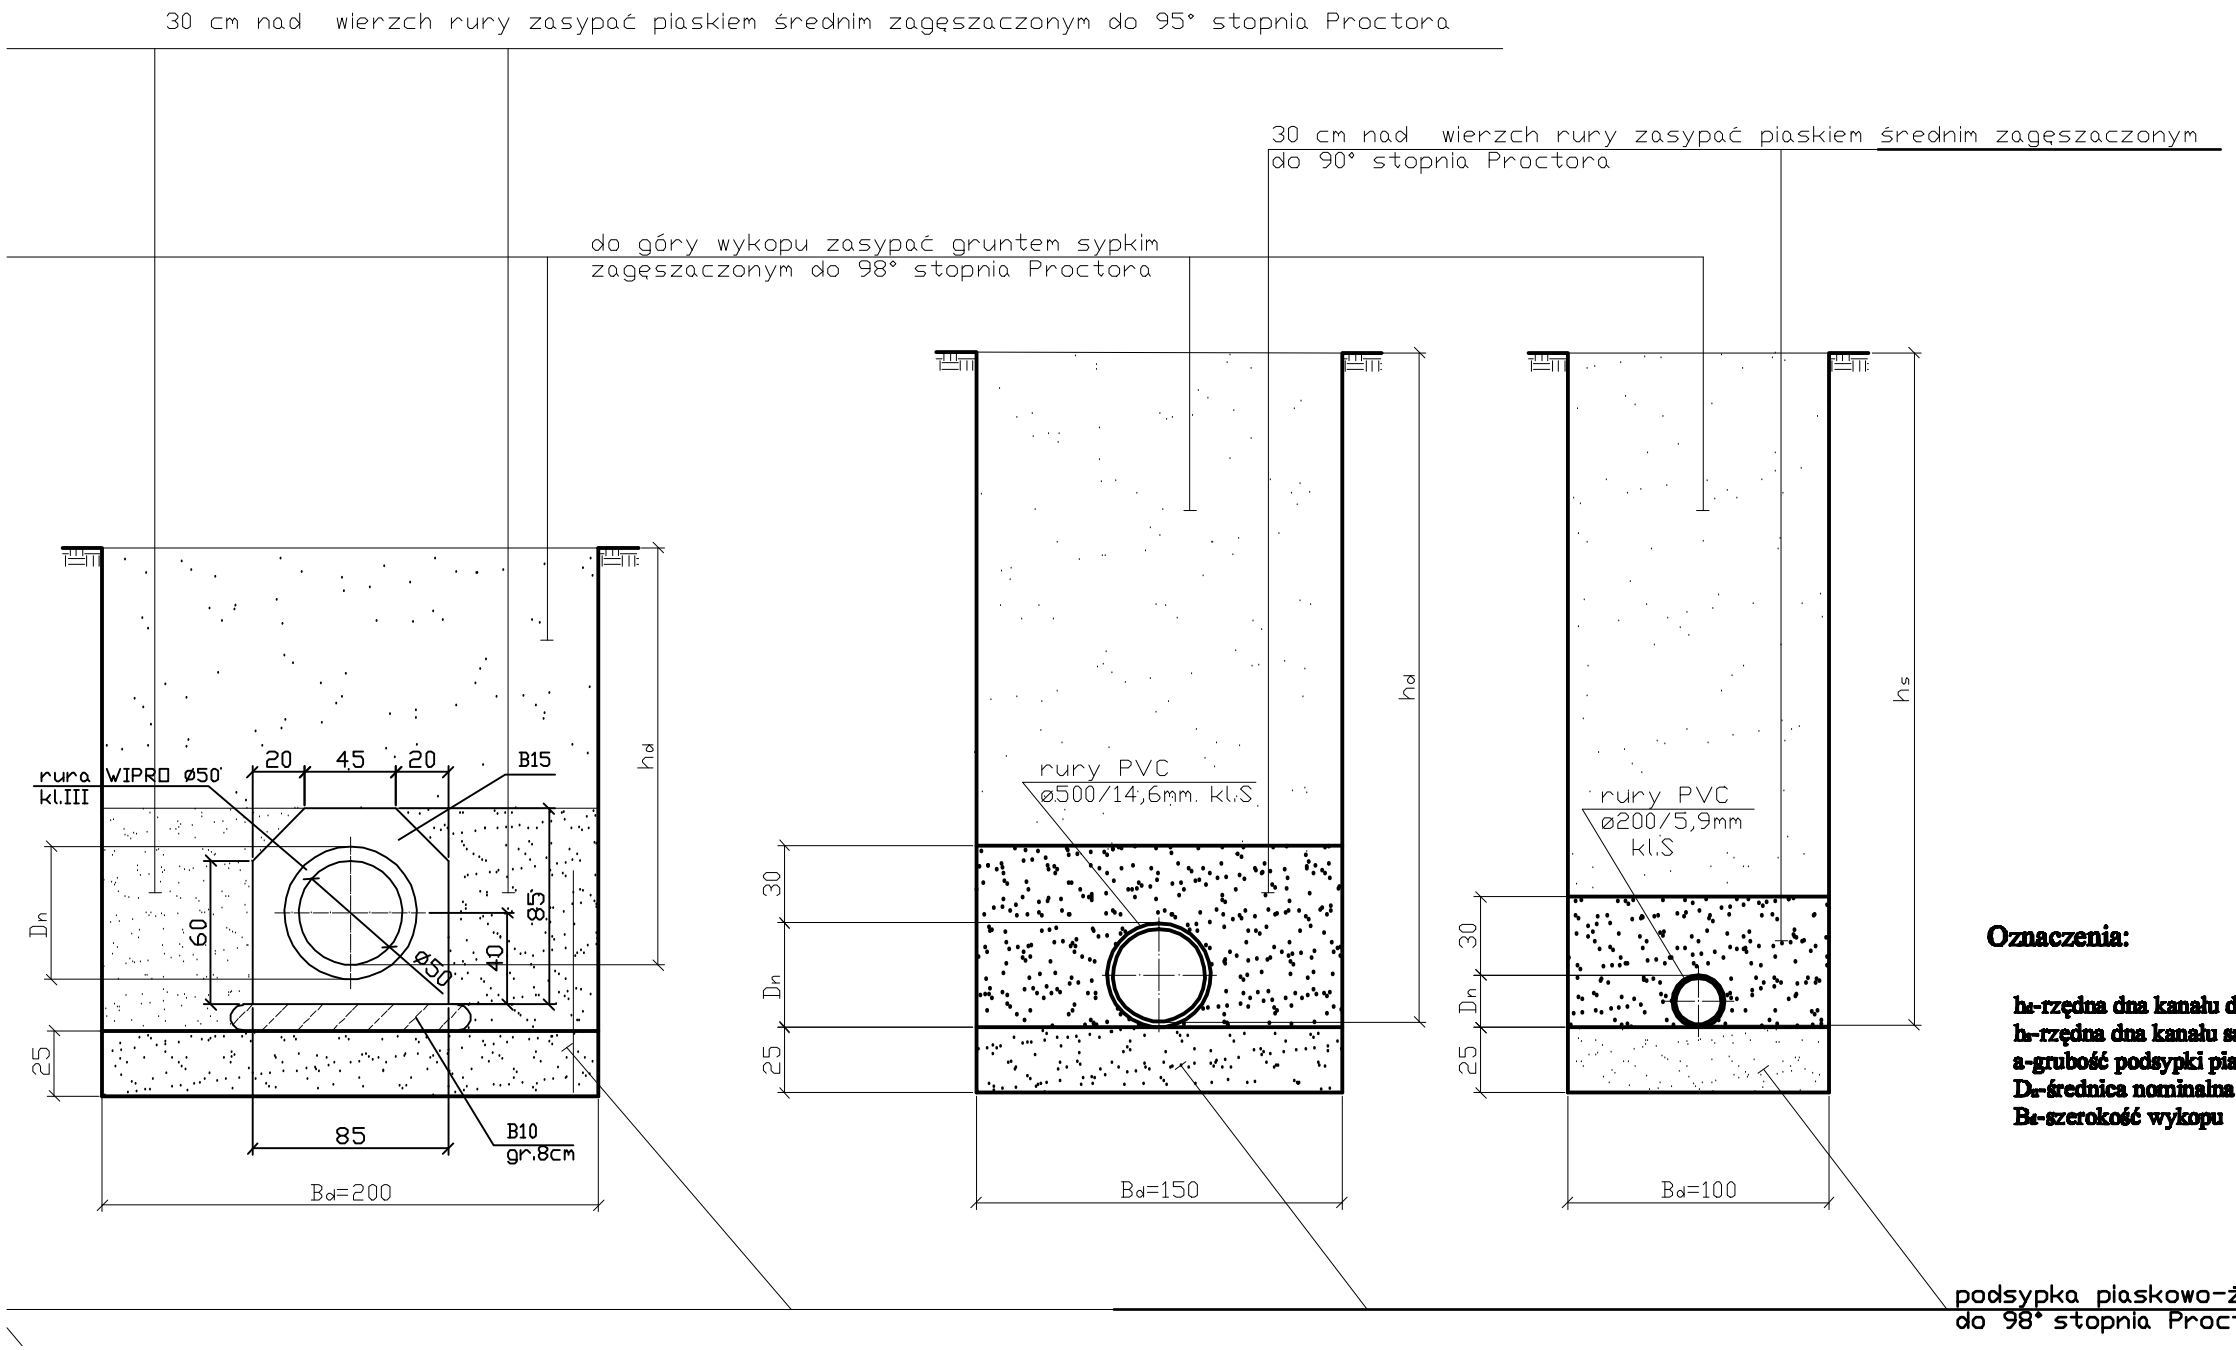

Oznaczenia:

hd-rzędna dna kanału deszczowego wg profilu technologicznego
hs-rzędna dna kanału sanitarnego wg profilu technologicznego
a-grubość podsypki piaskowo-żwirowej
Dn-średnica nominalna rury
Bd-szerokość wykopu

EURODROGA mgr inż. Milan STERNIK
44-100 Gliwice, Aleja Majowa 14/59; Tel. 0 605 768 577

Inwestor: URZĄD MIEJSKI W SOŚNICOWICACH, RYNEK 19, 44-153 SOŚNICOWICE

Projektant	inż. B.JAROSZ	724/82	03.2009		**Nr projektu:** PT-023/08
Opracował	inż. B.JAROSZ	724/82	03.2009		
Sprawdził	inż.H.PĘKALSKA	731/82	03.2009		

Projekt: Budowa chodnika wzdłuż drogi wojewódzkiej nr 919 Sośnicowice-Trachy

Branża: WOD.-KAN.
Faza: PROJ. WYKONAWCZY

Tresc rysunku: POSADOWIENIE KANALIZACJI

Nr rys.: 16/K

Skala: –