



Schemat oznakowania działki roboczej w czasie budowy chodnika

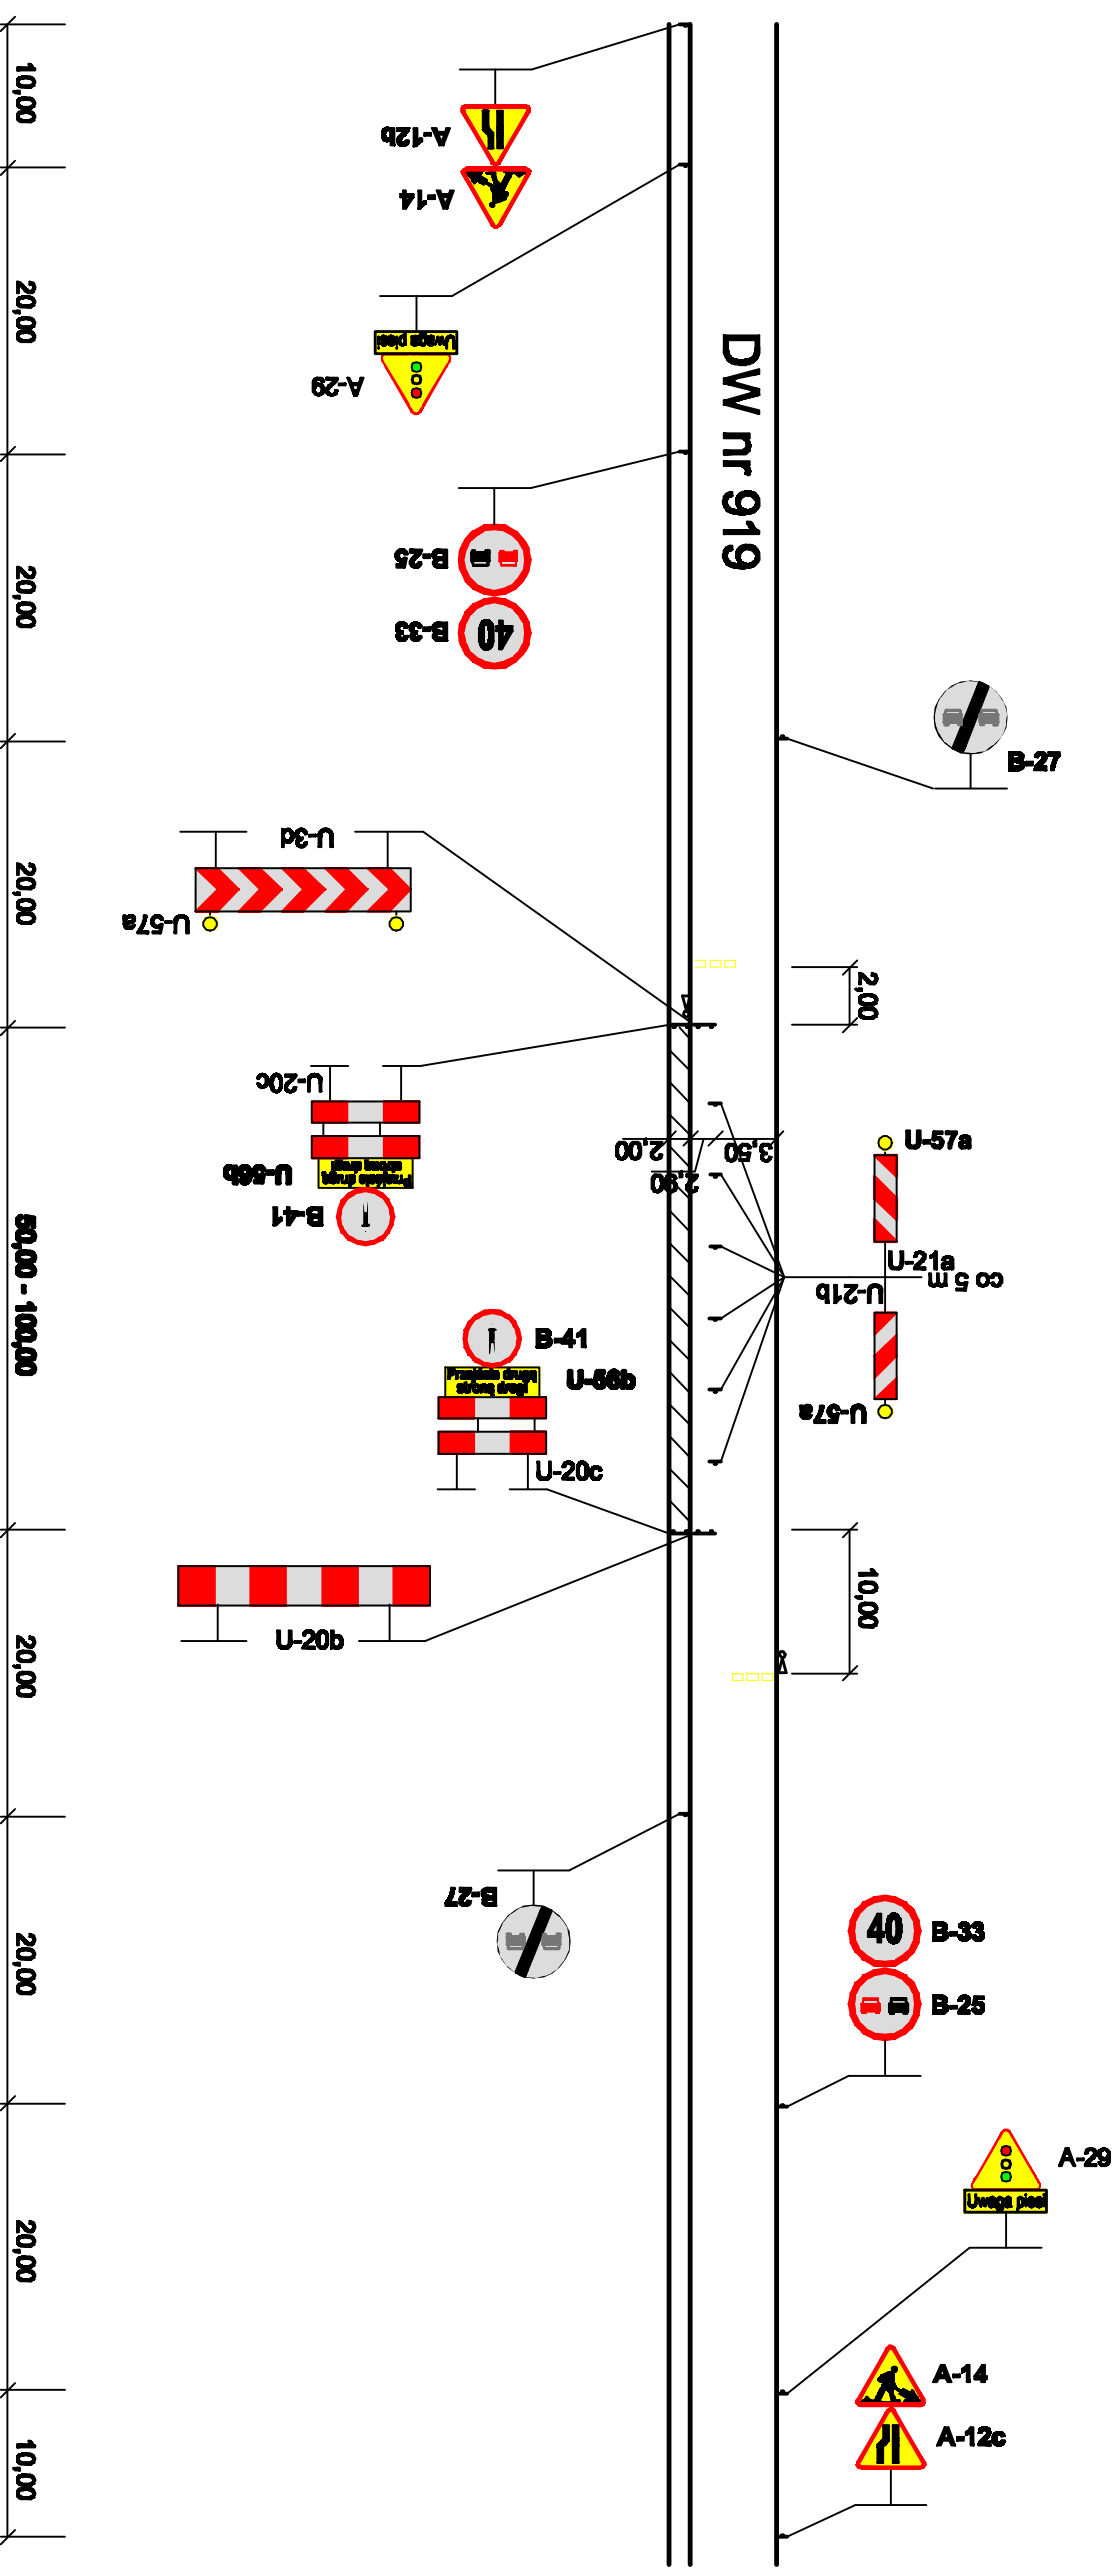

Uzupełniono zgodnie z piśmem ZDW L.dz. WIR/PDOM/5416/134/3850/09 z dn. 09.04.09r.
 Uzupełniono zgodnie z piśmem KWP L.dz. Rd-II-6321-313/1187/09 z dn. 30.03.09r.

 EURODROGA mgr inż. Milan STERNIK 44-100 Gliwice, Aleja Majowa 14/59; Tel. 0 605 768 577	
Investor:	URZĄD MIEJSKI W SOŚNICOWICACH, RYNEK 19, 44-153 SOŚNICOWICE
Projektant:	mgr inż. M.STERNIK 213/02 09.2008
Opracował:	mgr inż. M.STERNIK 213/02 09.2008
Sprawdził:	inż. J.FRYCZ SLZ/078/P000/05 09.2008
Projekt:	Budowa chodnika wzdłuż drogi wojewódzkiej nr 919 Sosnowice-Trachy
Treść rysunku: SCHEMAT OZNAKOWANIA DZIAŁKI ROBOCZEJ	
Nr rys.: 03	
Skala: - -	
Nr projektu: PT-023/08 Branża: DROGOWA Faza: TYMCZASOWA OR	