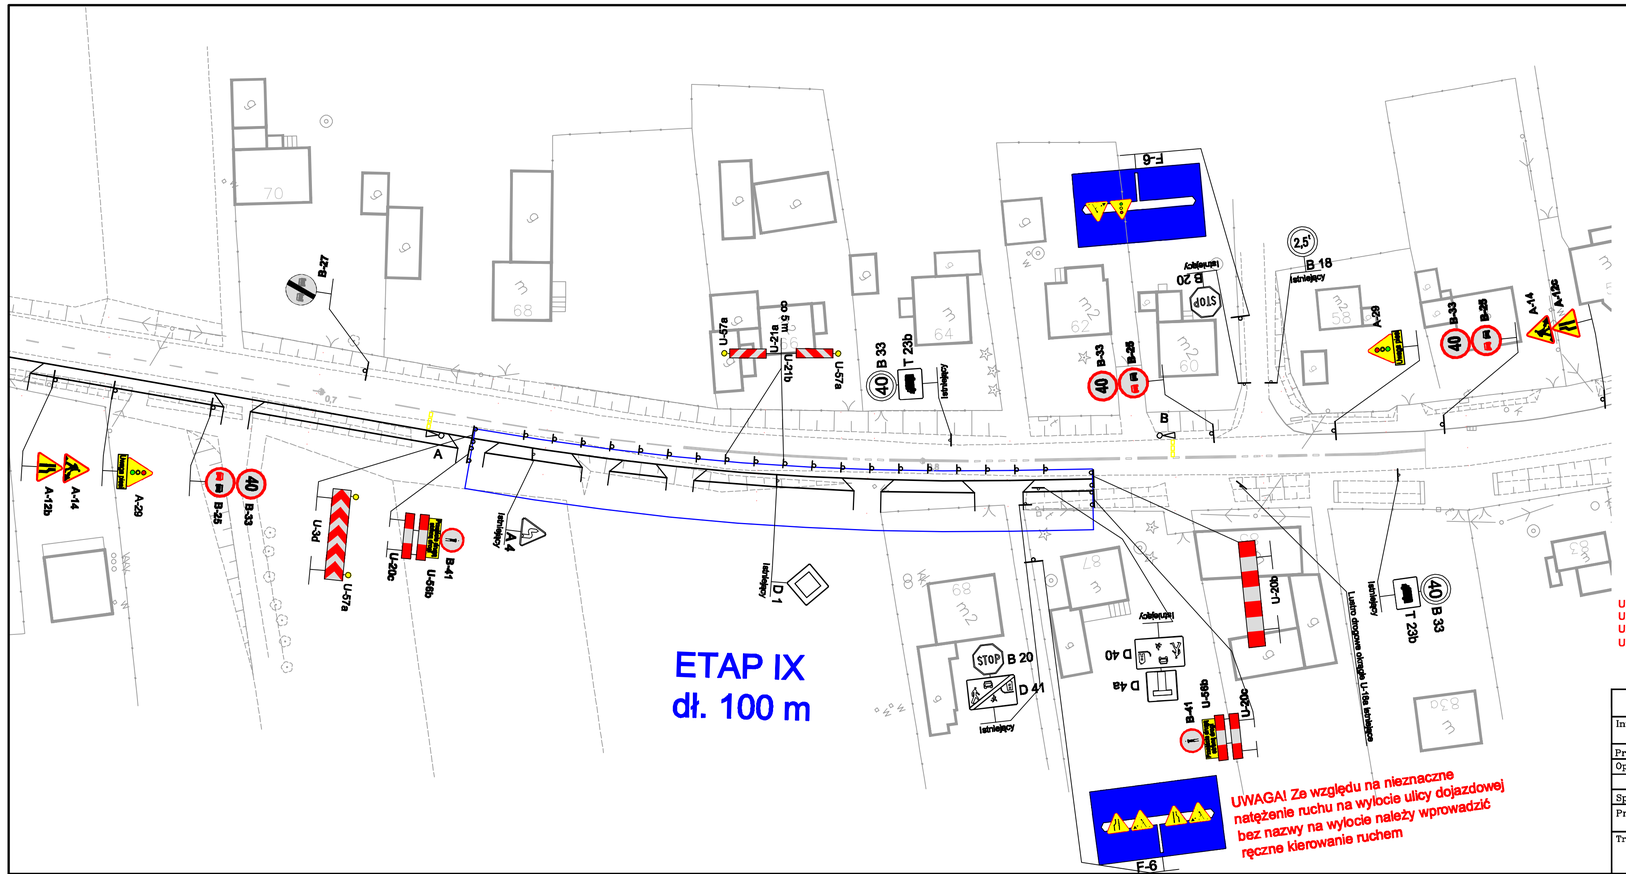

LEGENDA:

A 14
A 12c
znak pionowy projektowanej TOR

A 30
Piast
znak pionowy istniejącej OR

znak poziomy istniejącej OR

Uzupełniono zgodnie z pismem ZDW L.dz.WIR/MMOS2211/12994/09 z dn. 28.10.09r.
Uzupełniono zgodnie z pismem ZDW L.dz.WIR/MBIE/5416/185/5545/09 z dn. 21.05.09r.
Uzupełniono zgodnie z pismem ZDW L.dz.WIR/PDOM/5416/134/3850/09 z dn. 09.04.09r.
Uzupełniono zgodnie z pismem KWP L.dz.Rd-II-5321-313/1187/09 z dn. 30.03.09r.

EURODROGA mgr inż. Milan STERNIK
44-100 Gliwice, Aleja Majowa 14/59; Tel. 0 605 768 577

Inwestor: URZĄD MIEJSKI W SOŚNICOWICACH, RYNEK 19, 44-153 SOŚNICOWICE

Projektant	mgr inż. M.STERNIK	213/02	09.2008		Nr projektu: PT-023/08
Opracował	mgr inż. M.STERNIK	213/02	09.2008		
Sprawdził	inż. J.FRYCZ	SLK/0778/ /P000/05	09.2008		

Projekt: Budowa chodnika wzdłuż drogi wojewódzkiej nr 919 Sośnicowice-Trachy

Branża: DROGOWA
Faza: TYMCZASOWA OR

Tresc rysunku: PLAN SYTUACYJNY - ETAP IX

Nr rys.: 12

Skala: 1:500