PRZEKRÓJ C–C

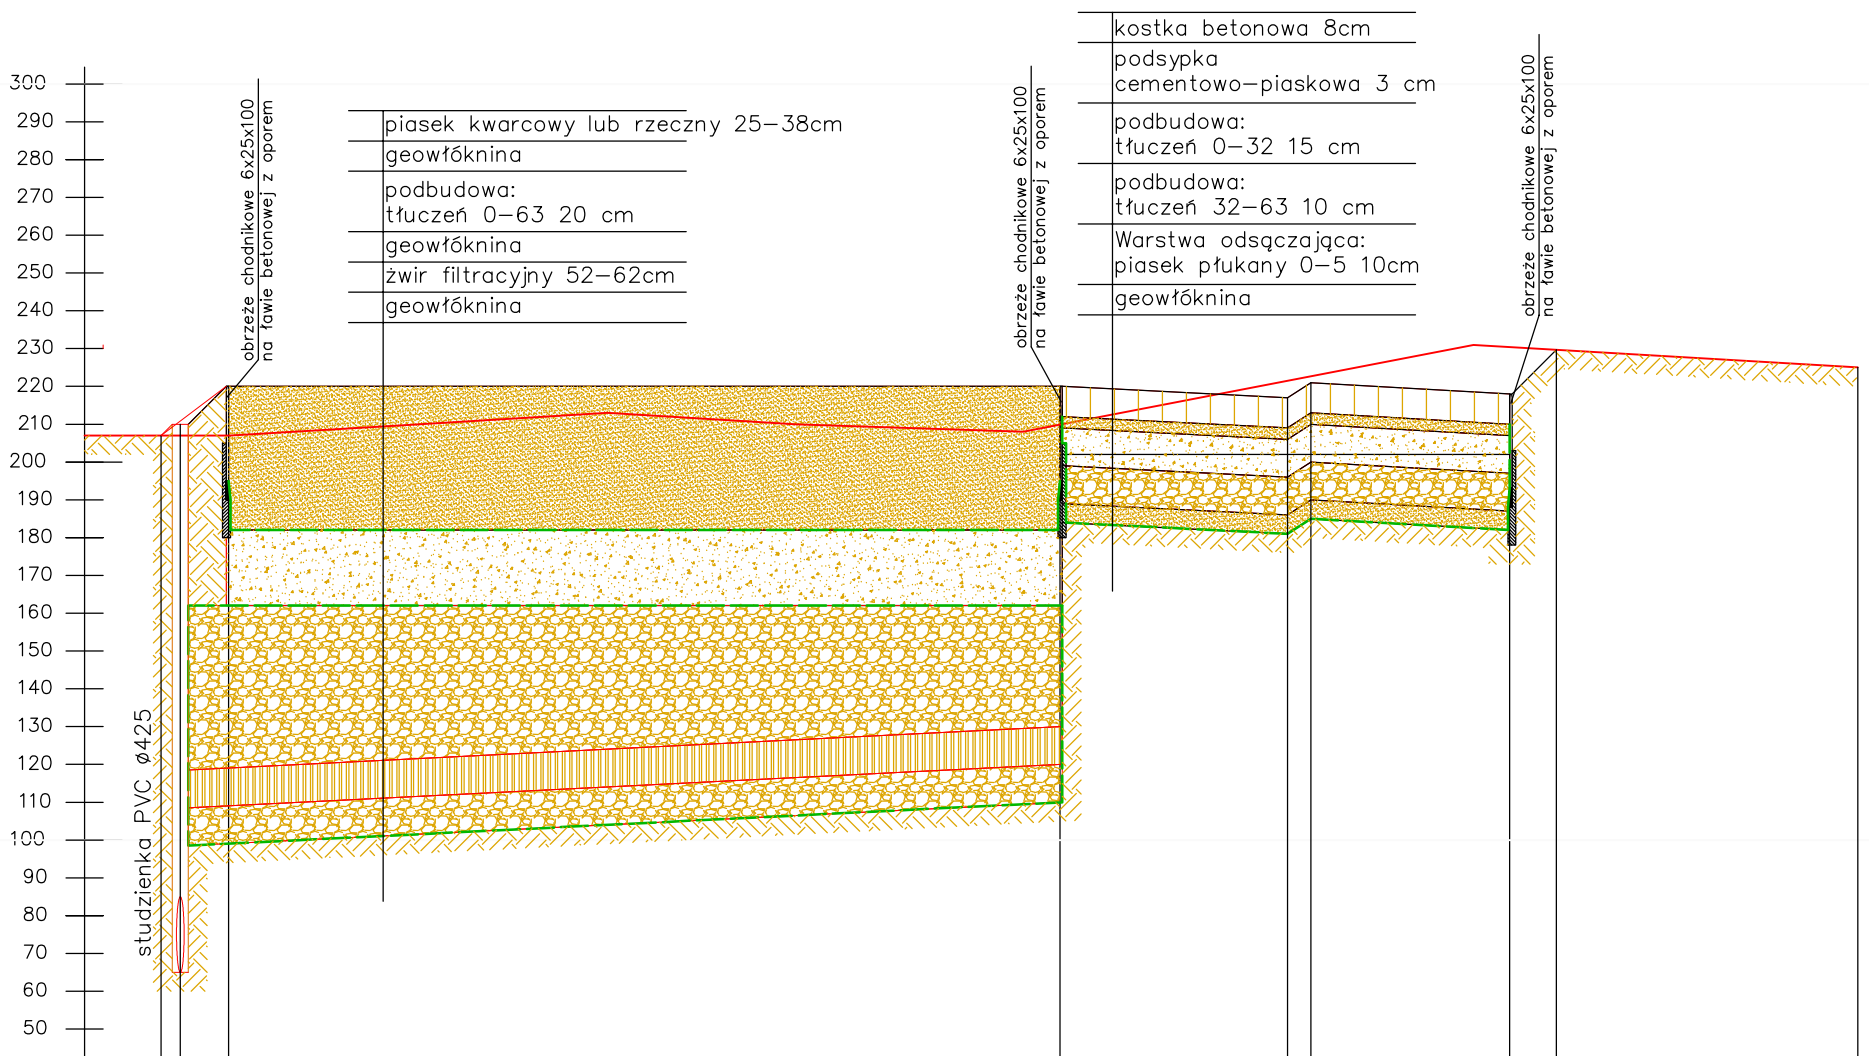

RZĘDNA TERENU ISTNIEJĄCEGO	225	193	225	225					225	193	225	225	225	193
RZĘDNA TERENU PROJEKTOWANEGO	225	207	225	225					225	207	225	225	225	207
NACHYLENIE / DŁUGOŚĆ				i=0,0%				L=22,00m	L=6,02m	i=0,5%	L=5,26m	i=0,5%	i=5,9%	
ODLEGŁOŚĆ [m]	0,00	2,02	2,53	3,81					25,81	31,82	32,44	37,71	38,94	46,91

i=7,5% L=1,79m

i=5,4% L=0,62m

i=10,0% L=1,23m

TYTUŁ RYSUNKU		NAZWISKO	UPRAW.	DATA	PODPIS
PRZEKRÓJ C-C	ASYSTENT	Maria PAWEŁCZYK		XI 2012	
	ASYSTENT	Maciej JURCZAK		XI 2012	
	ASYSTENT	mgr inż. Agnieszka PADEWSKA		XI 2012	
	ASYSTENT	mgr inż. arch. Adam POGORZELSKI		XI 2012	
	ASYSTENT	mgr inż. Paweł ANDRECZKO		XI 2012	
	PROJEKTANT	tech. Dariusz MAJER	627/02	XI 2012	

OBIEKT
OBIEKTY SPORTOWE PRZY UL.KOZIELSKIEJ W SIERAKOWICACH
UL. KOZIELSKA, 44-156 SIERAKOWICE

INWESTOR
URZĄD MIEJSKI SOŚNICOWICE
UL.RYNEK 19, 44-153 SOŚNICOWICE

SKALA
1:200
1:20

NR RYSUNKU
P-3

"KOSZT-BUD"
Dariusz MAJER
44-196 KNURÓW
UL. DWORCOWA 10/3

KOSZT-BUD
ZAKŁAD USŁUG PROJEKTOWO-KOSZTORYSOWYCH I NADZORU INWESTORSKIEGO
Dariusz Majer